



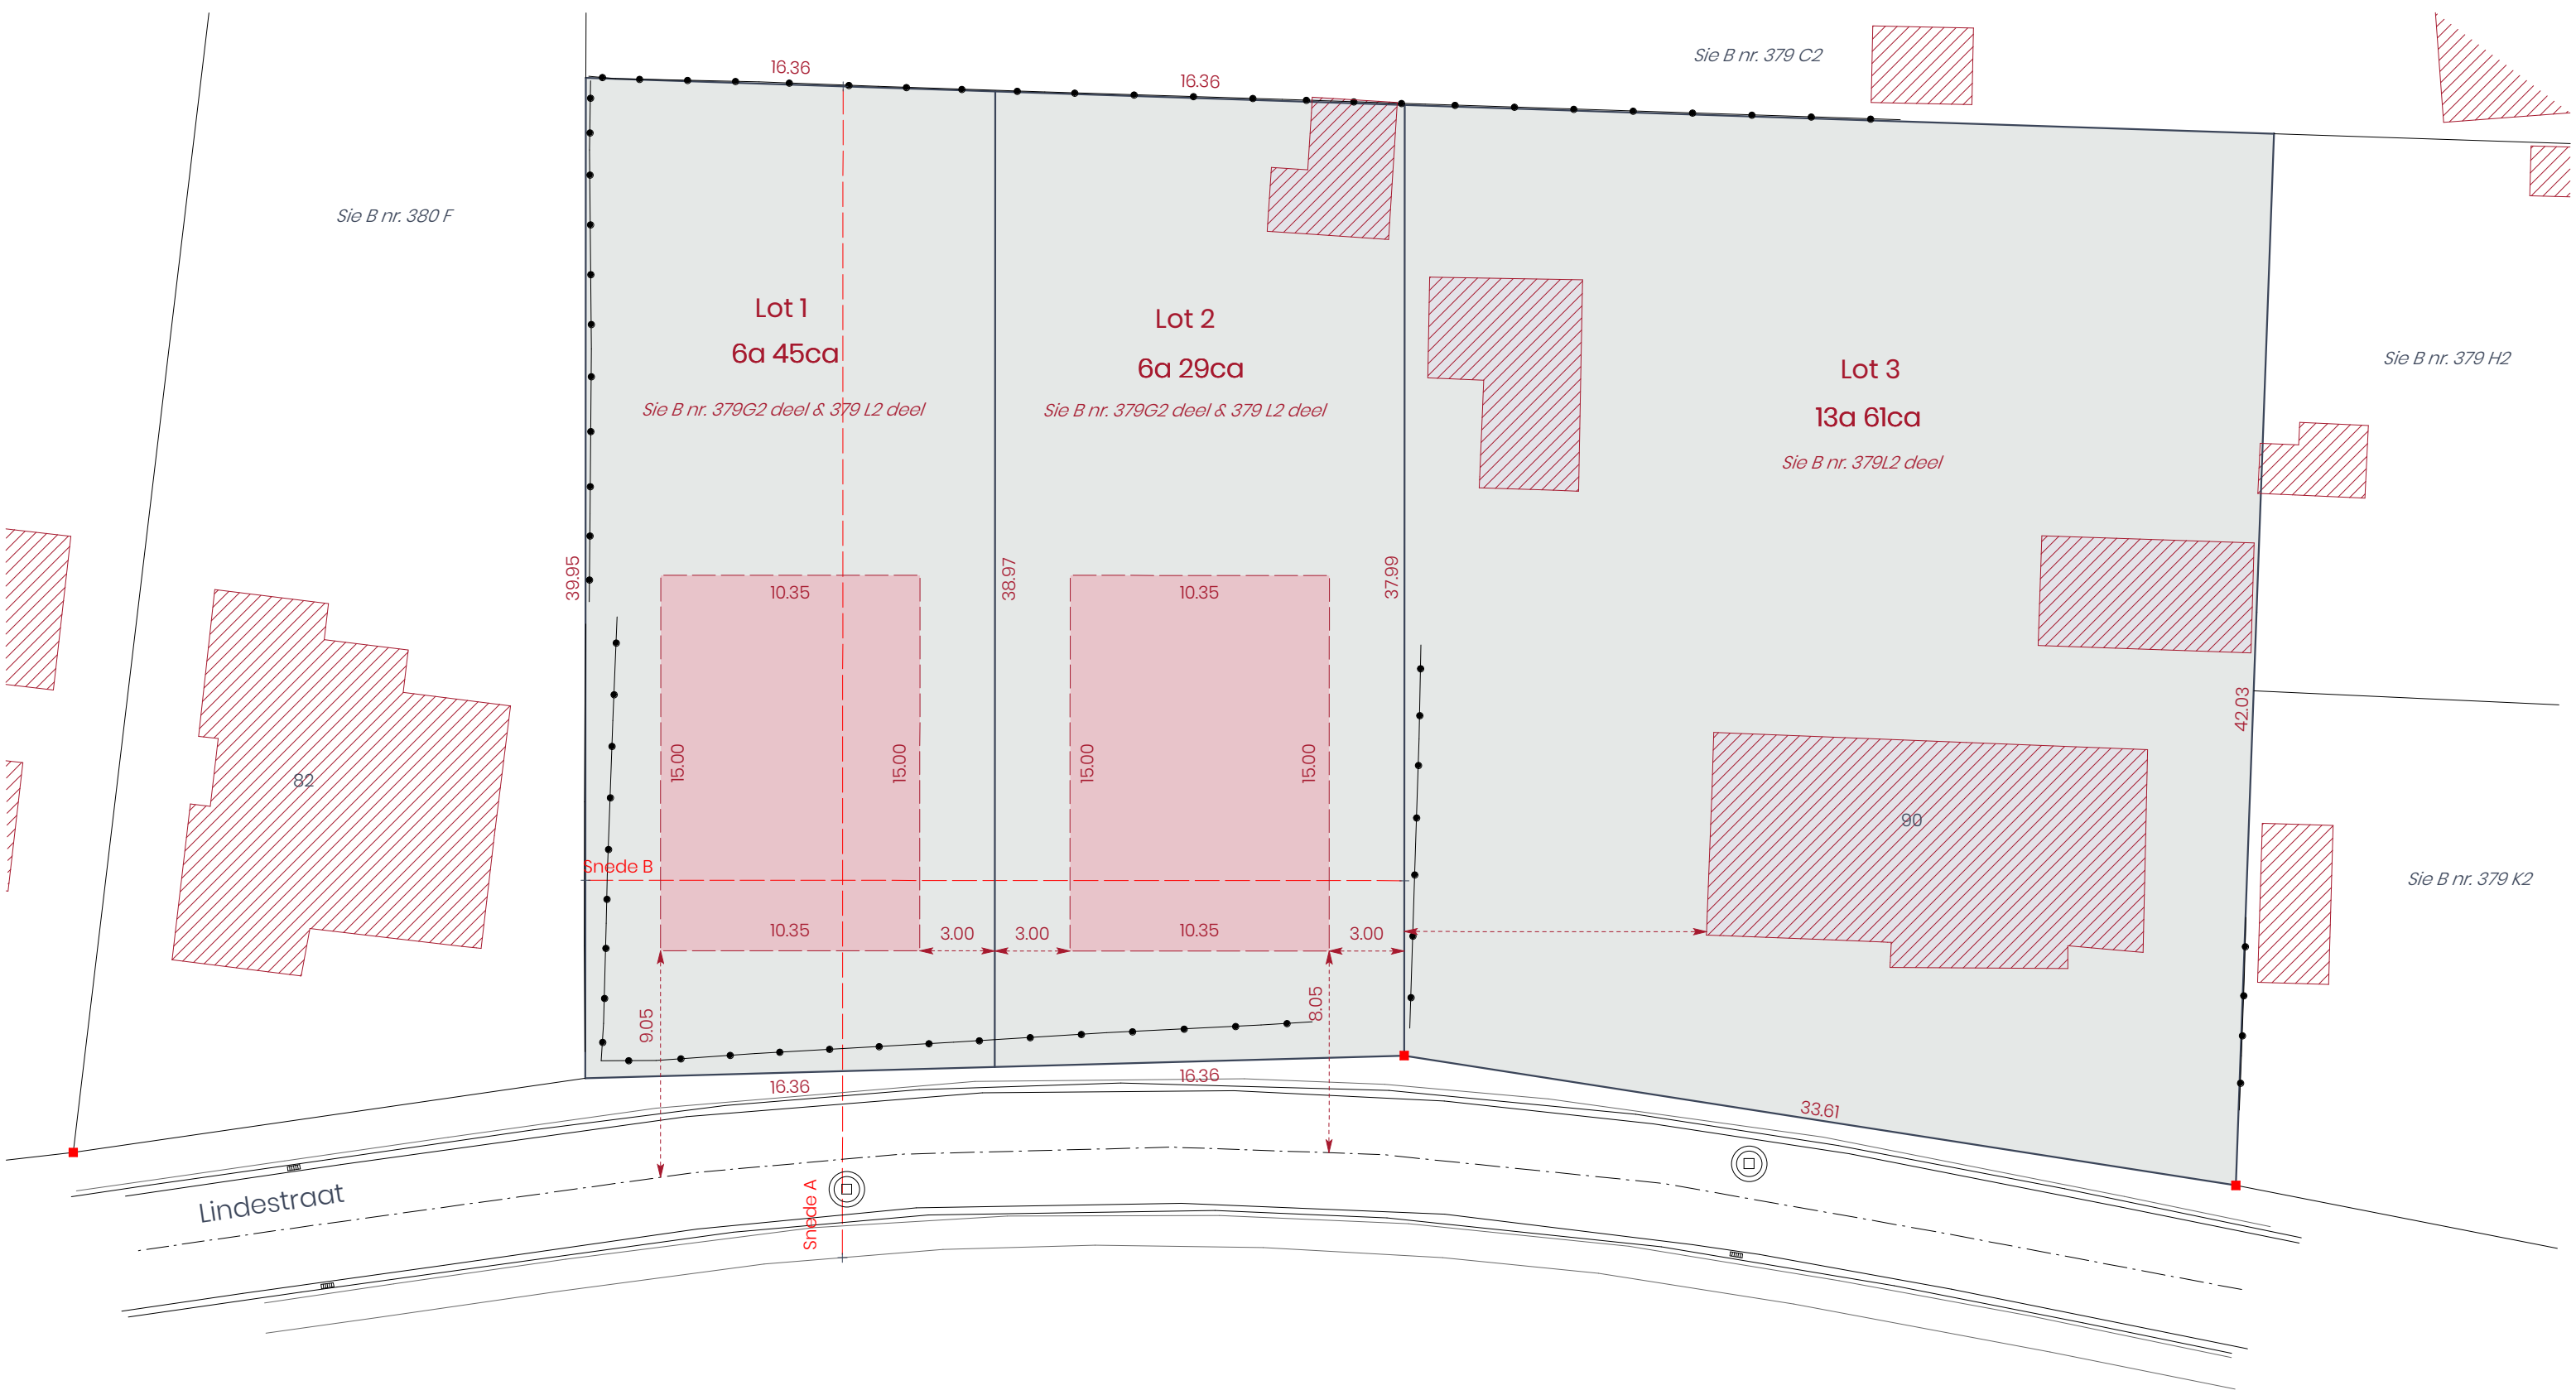

- Voorgestelde toestand -

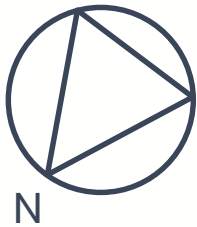

Gemeente Kortenaken
Lindestraat 90
3e Afd. - Sectie B nrs. 379 G2 & 379 L2