




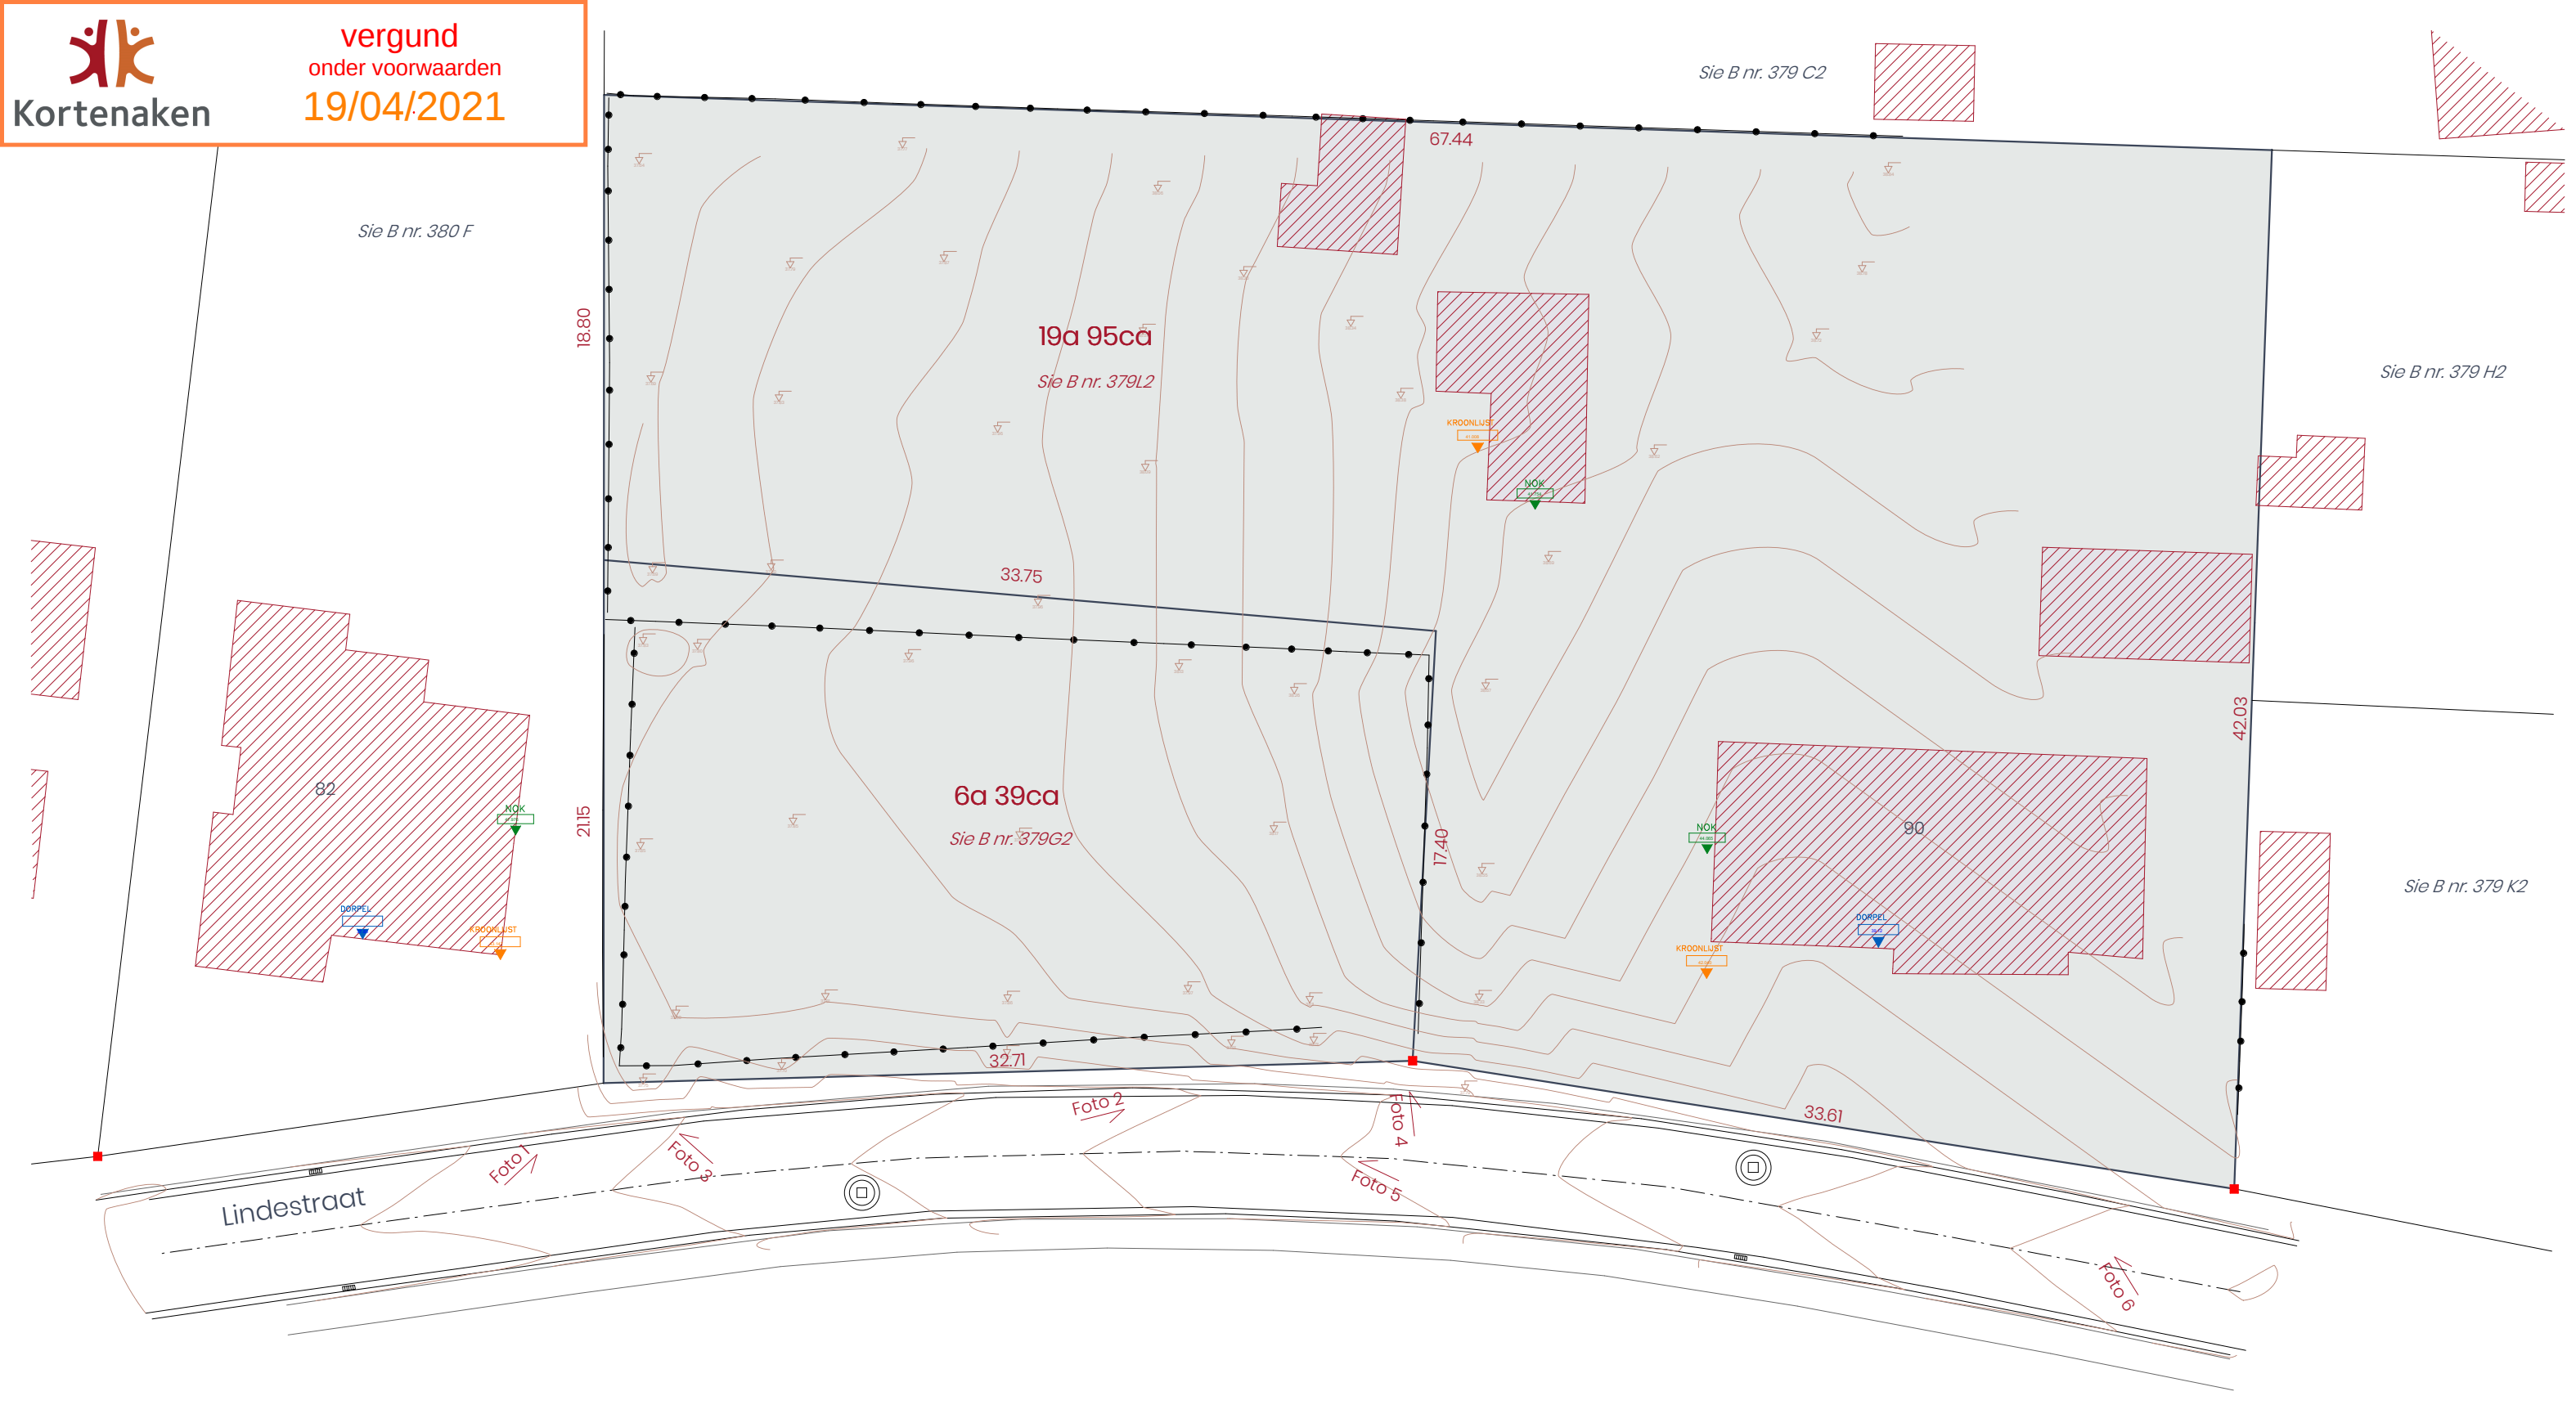


- Bestaande toestand -

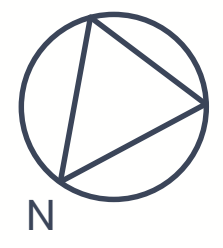

Gemeente Kortenaken
Lindestraat 90
3e Afd. - Sectie B nrs. 379 G2 & 379 L2

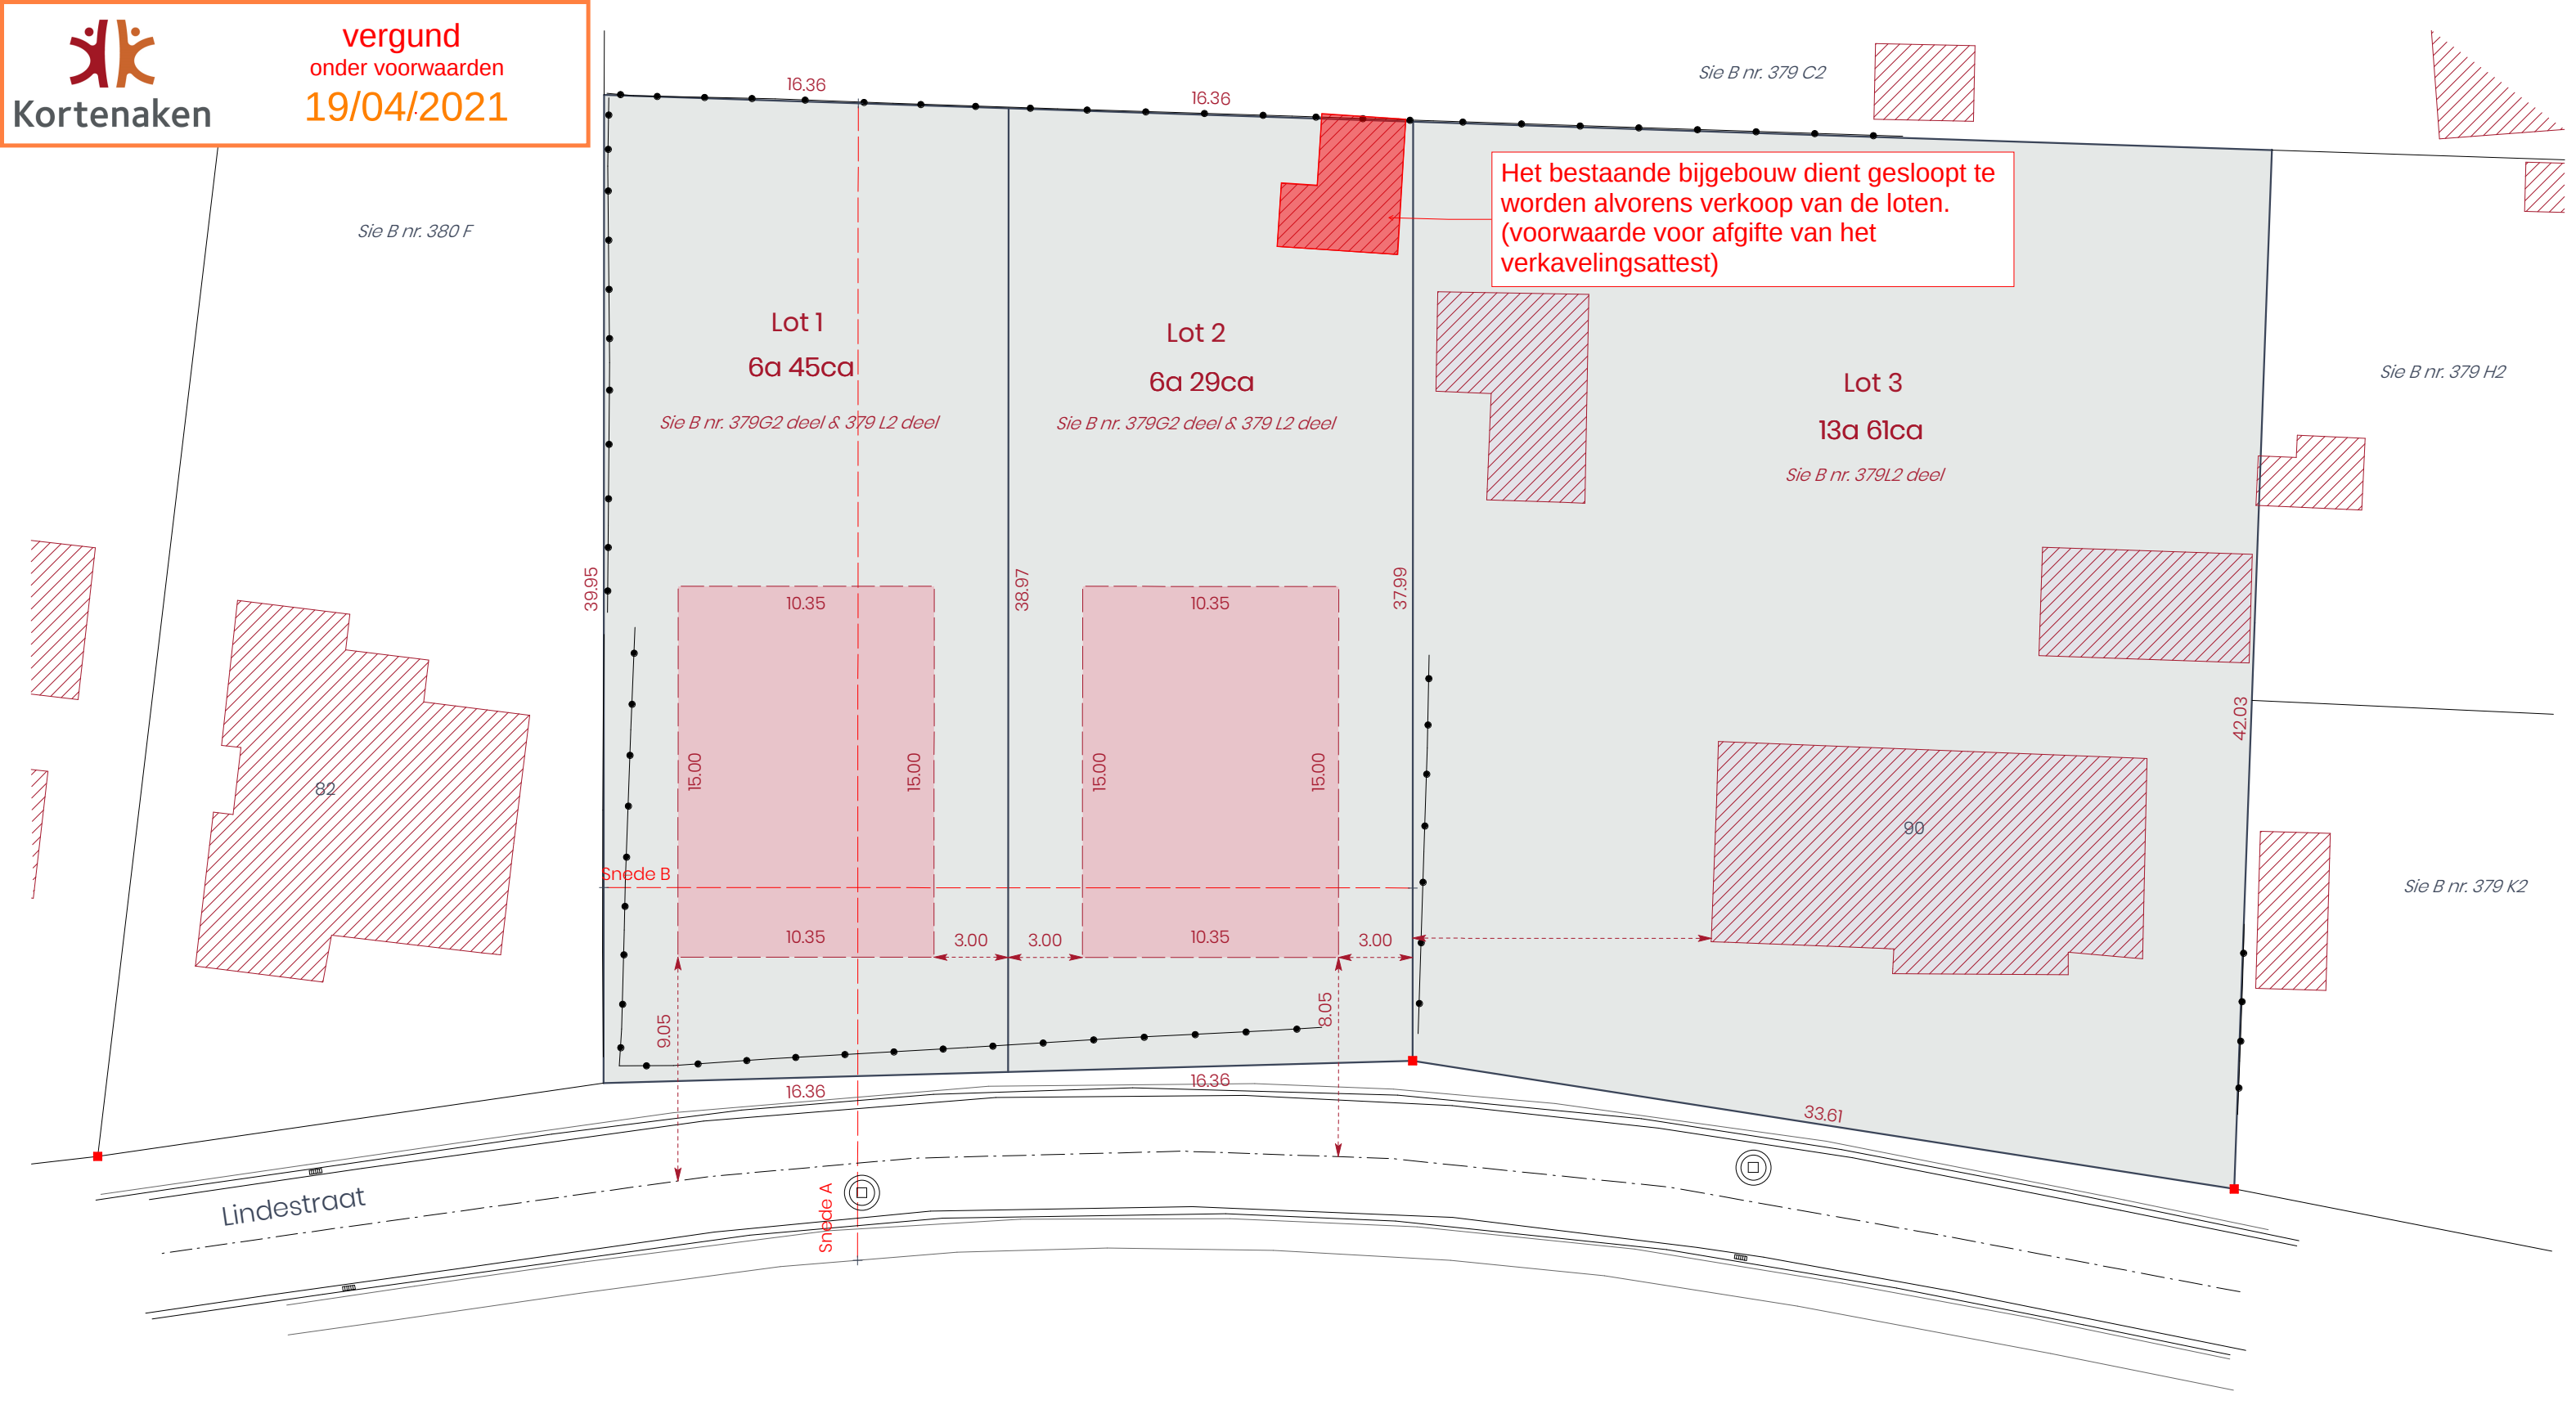


- Voorgestelde toestand -

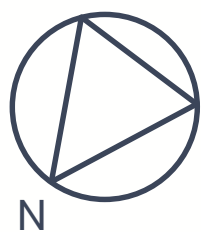


Gemeente Kortenaken
Lindestraat 90
3e Afd. - Sectie B nrs. 379 G2 & 379 L2



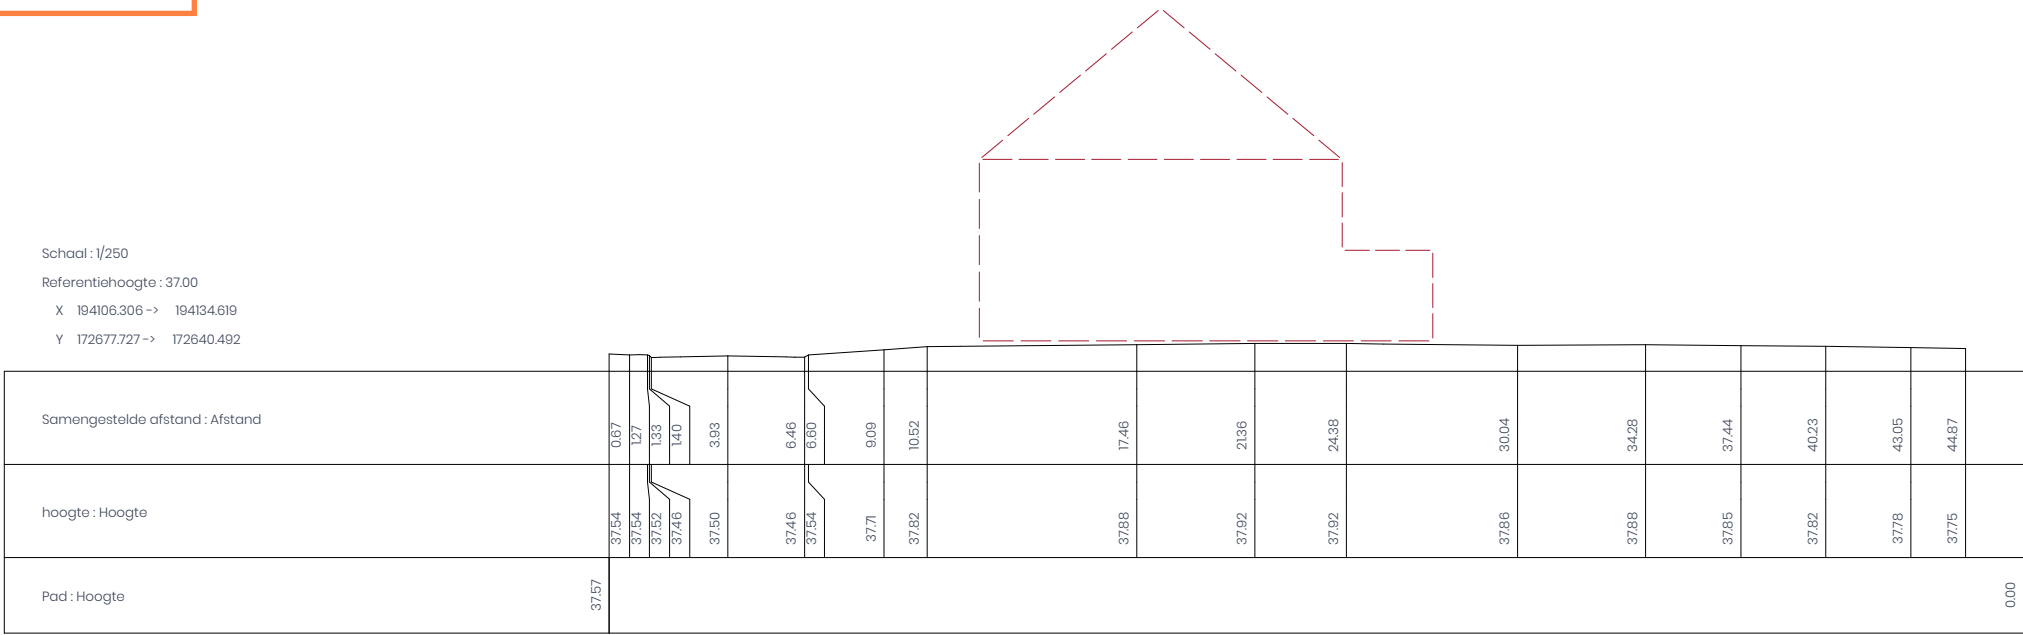





Snede B

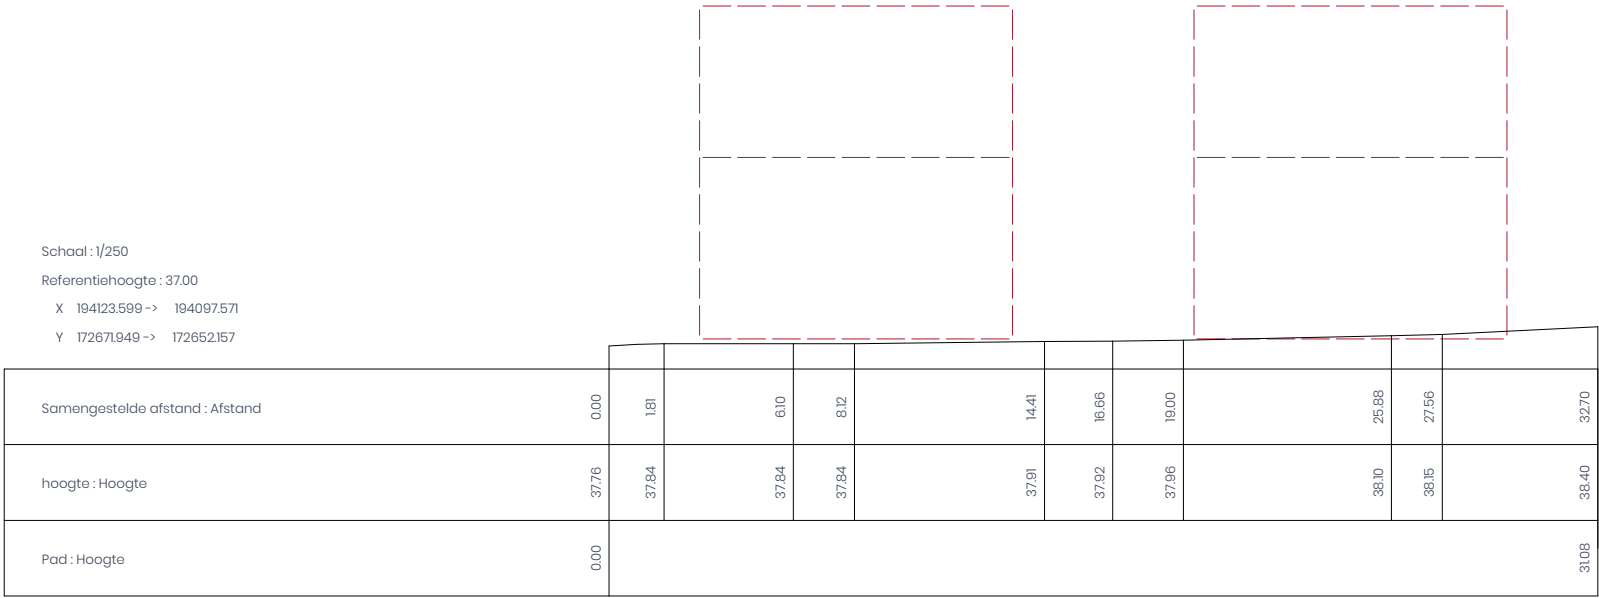


-Snedes-

Gemeente Kortenaken
Lindestraat 90
3e Afd. – Sectie B nrs. 379 G2 & 379 L2

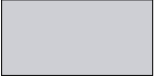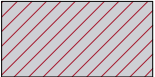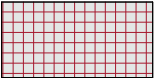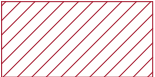

	Loten
	Gebouwen
	Af te breken
	Omliggende gebouwen
	Bouwvolumes
	Hoogte punt
	Kroonlijst / Nok hoogte
	Niet gematerialiseerde perceelsgrens
	Afsluiting
	Haag
	Boom / Te rooien boom
	Grenspunt perceel
	Inspectieput
	Straatkolk
	Paalsteen
	Niet gematerialiseerd perceelpunt
	Water
	Elektriciteitspaal

-Legende-

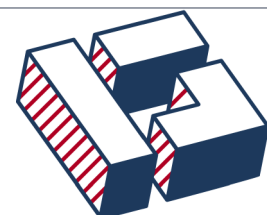

GRONDIG

landmeter - expert