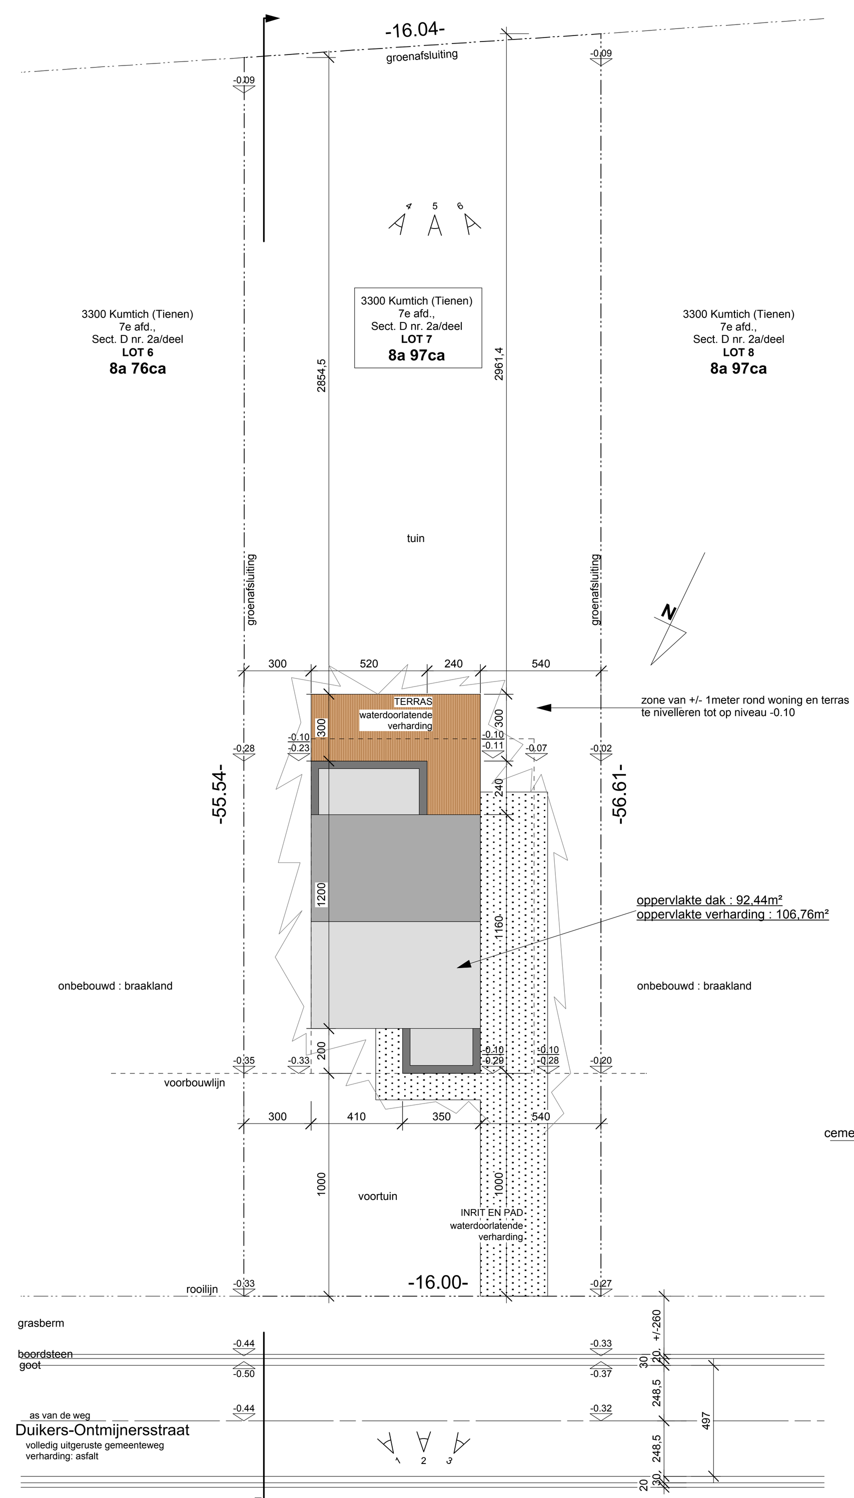

INPLANTINGSPLAN - 1/200

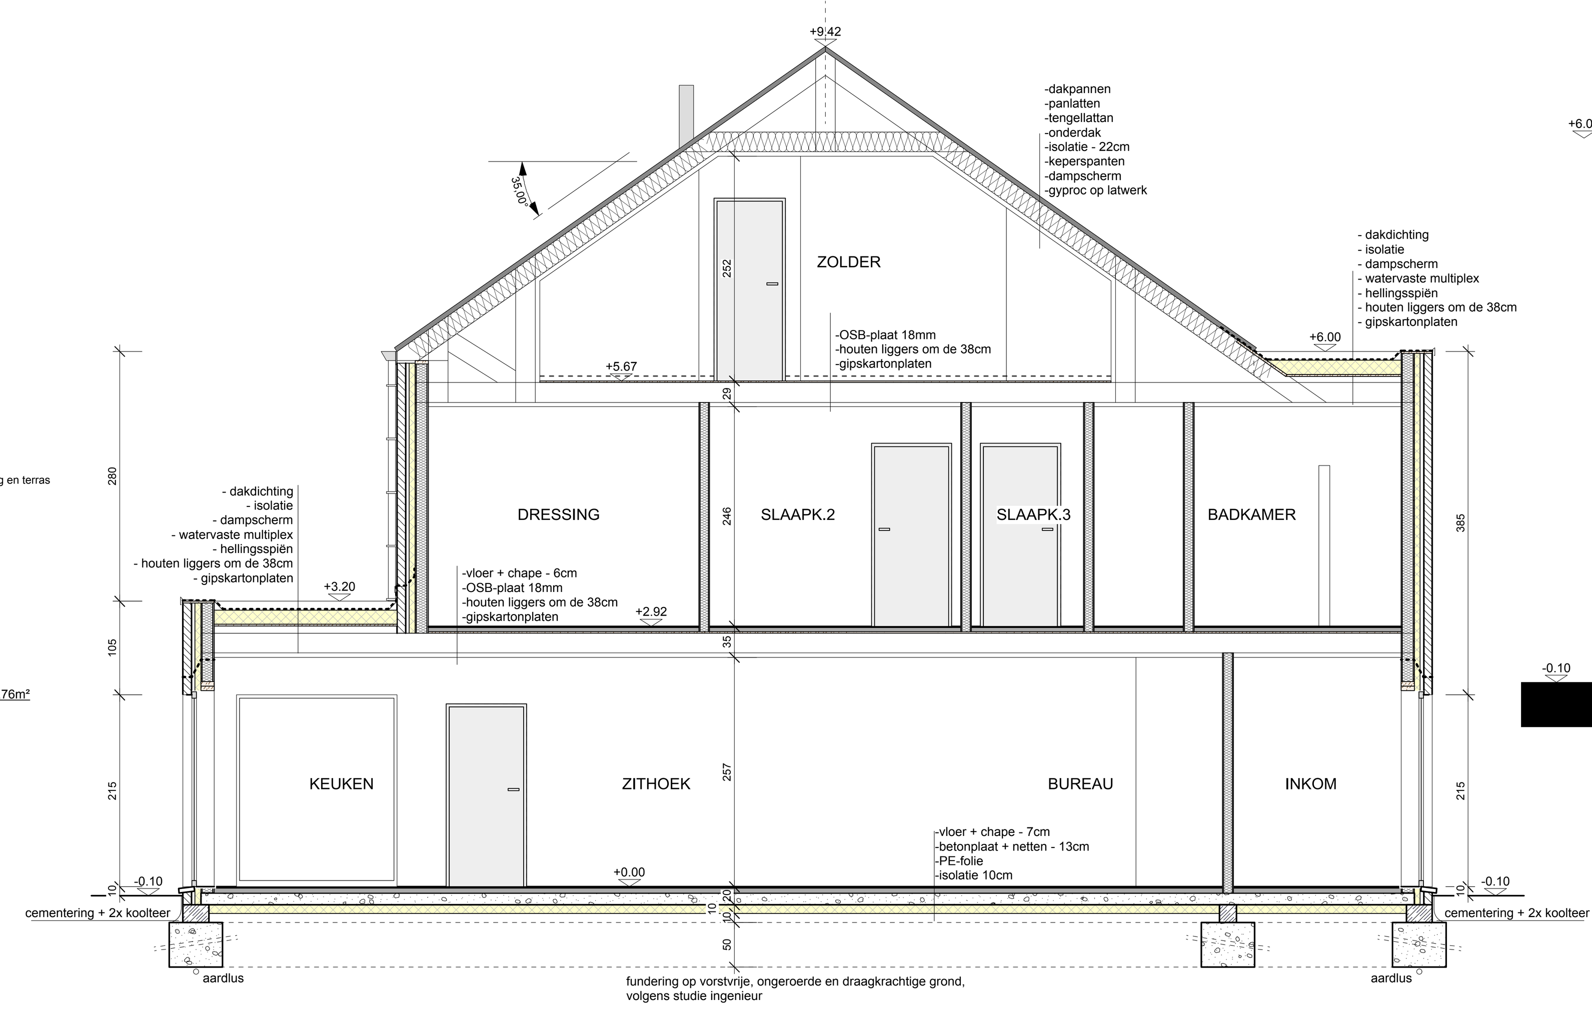

DOORSNEDE AA'

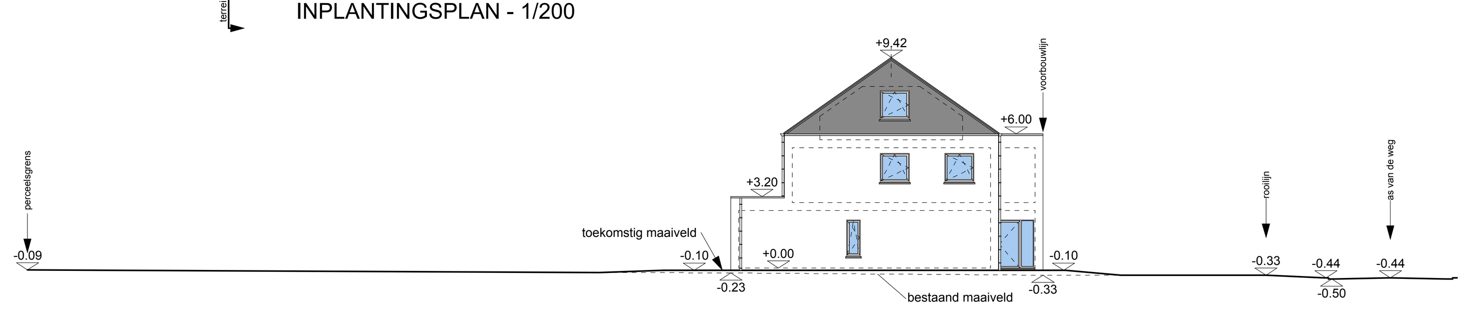

TERREINPROFIEL - 1/200

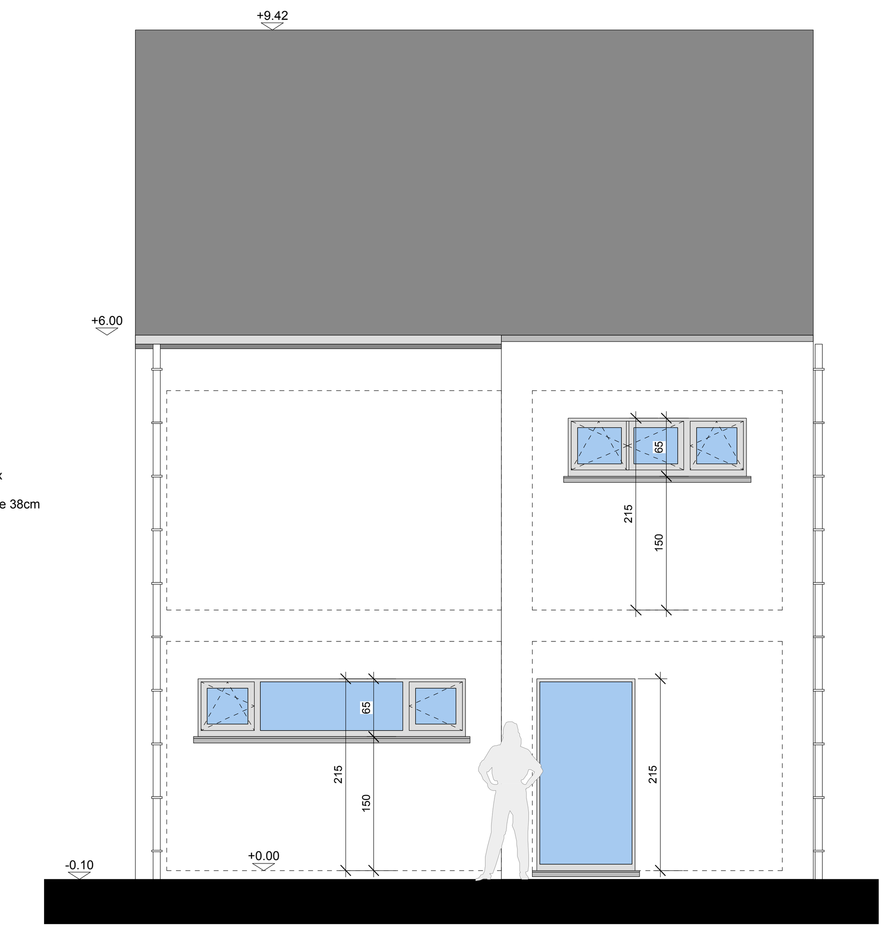

VOORGEVEL

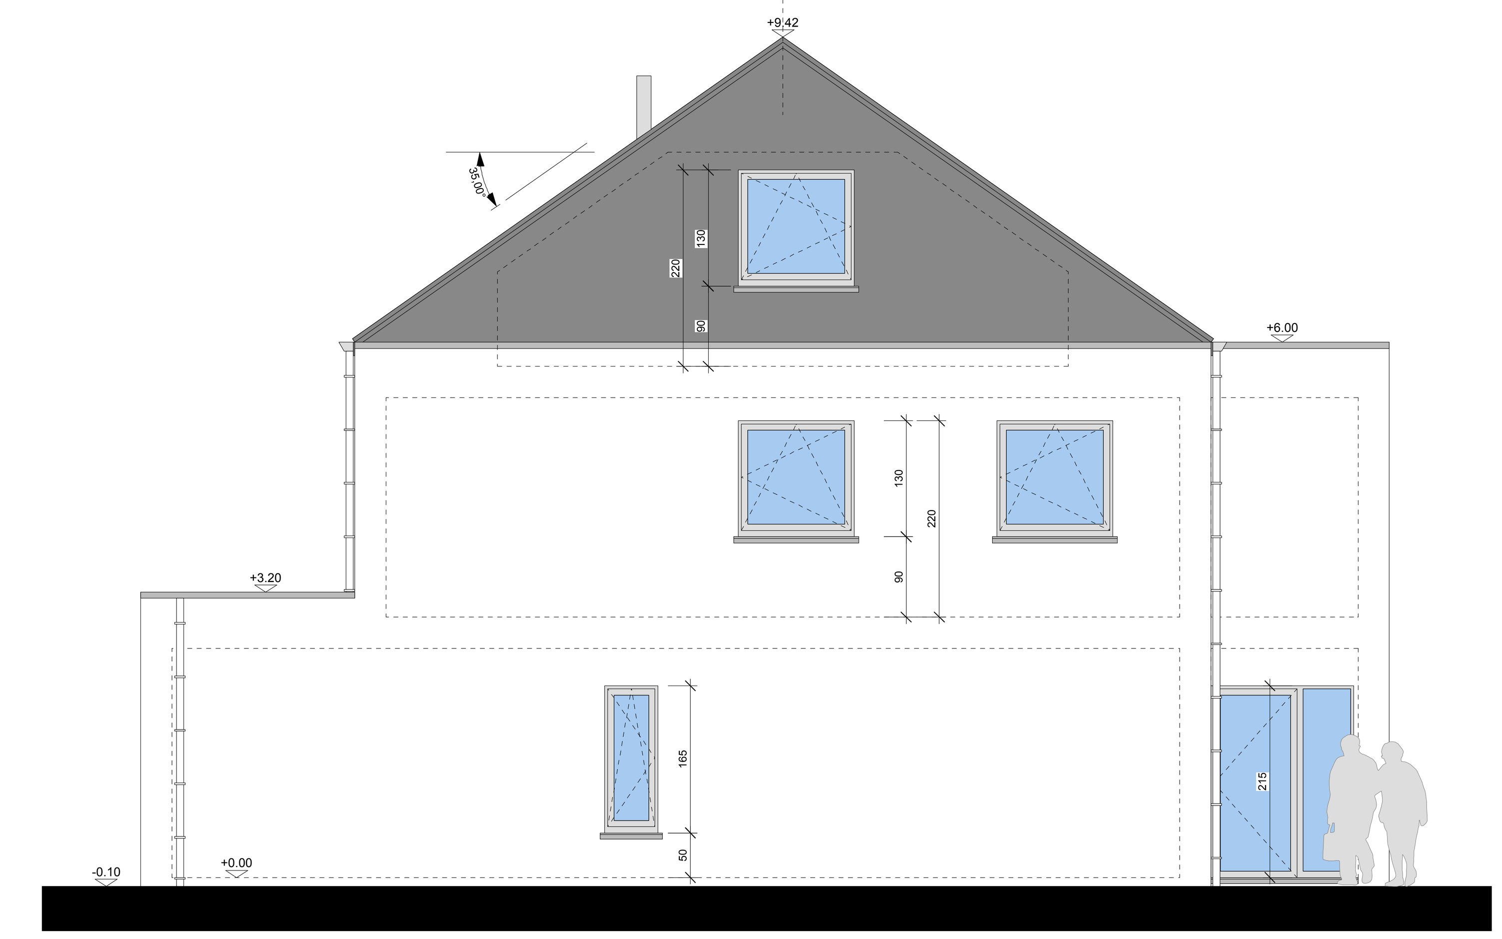

ZIJGEVEL LINKS

gevelmaterialen:
1. gevelsteen - rood-bruin genuaceerd (hoofdvolume)
2. zwarte pannen
3. buitenschrijnwerk PVC - grijs
4. goten en afvoeren: zink natuurkleur
5. dorpels in blauwe hardsteen

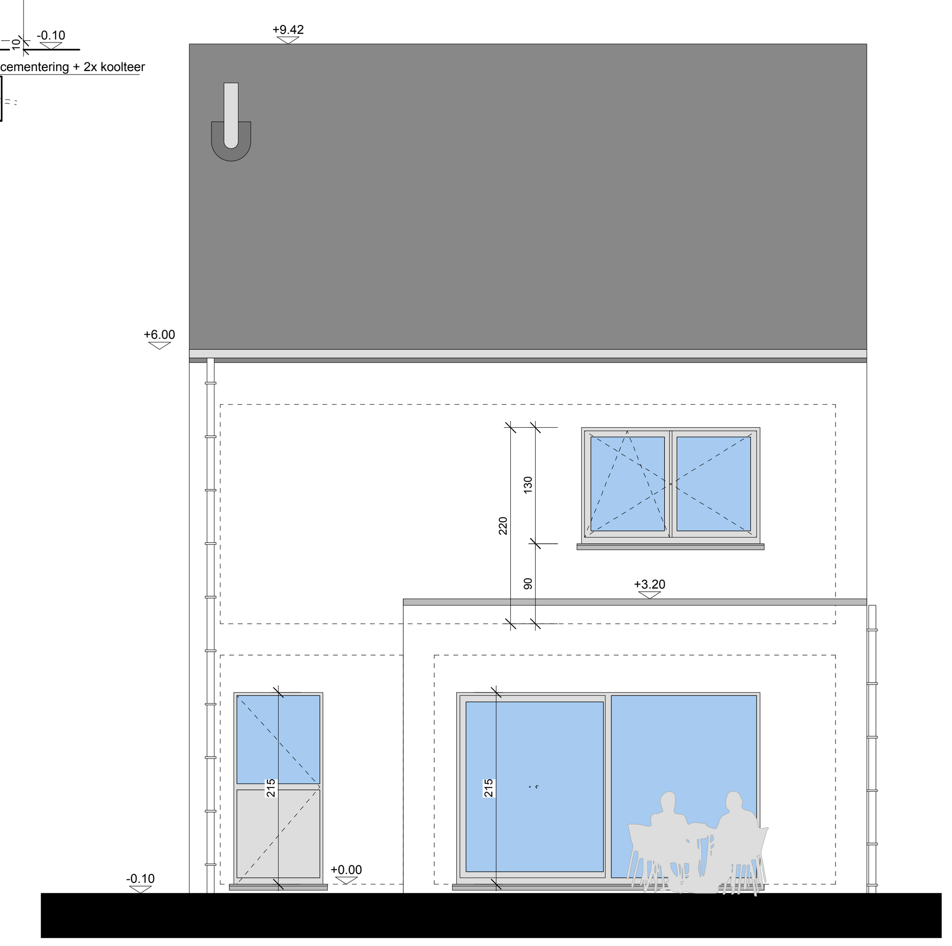

ACHTERGEVEL

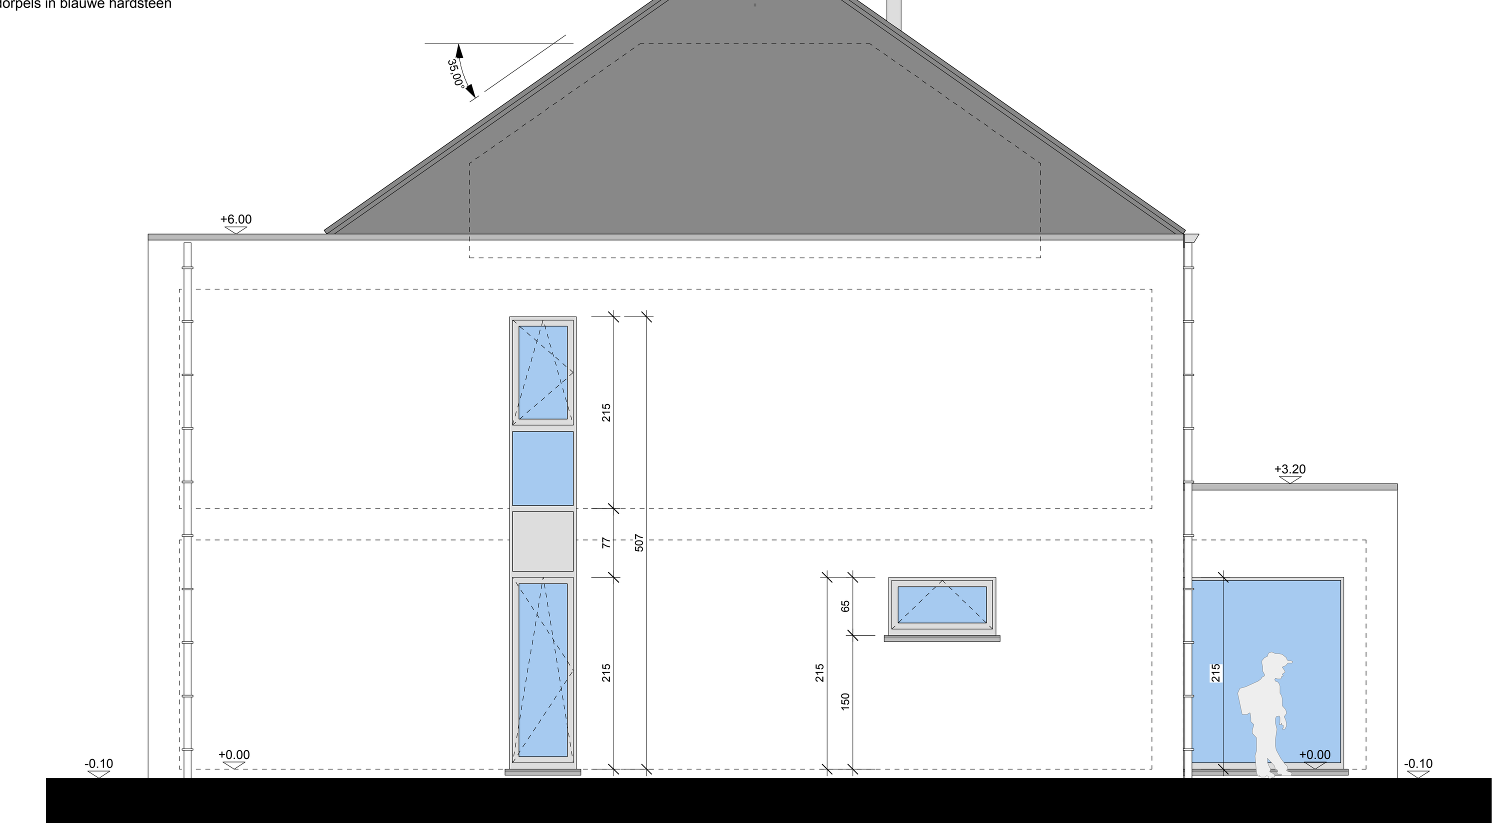

ZIJGEVEL RECHTS

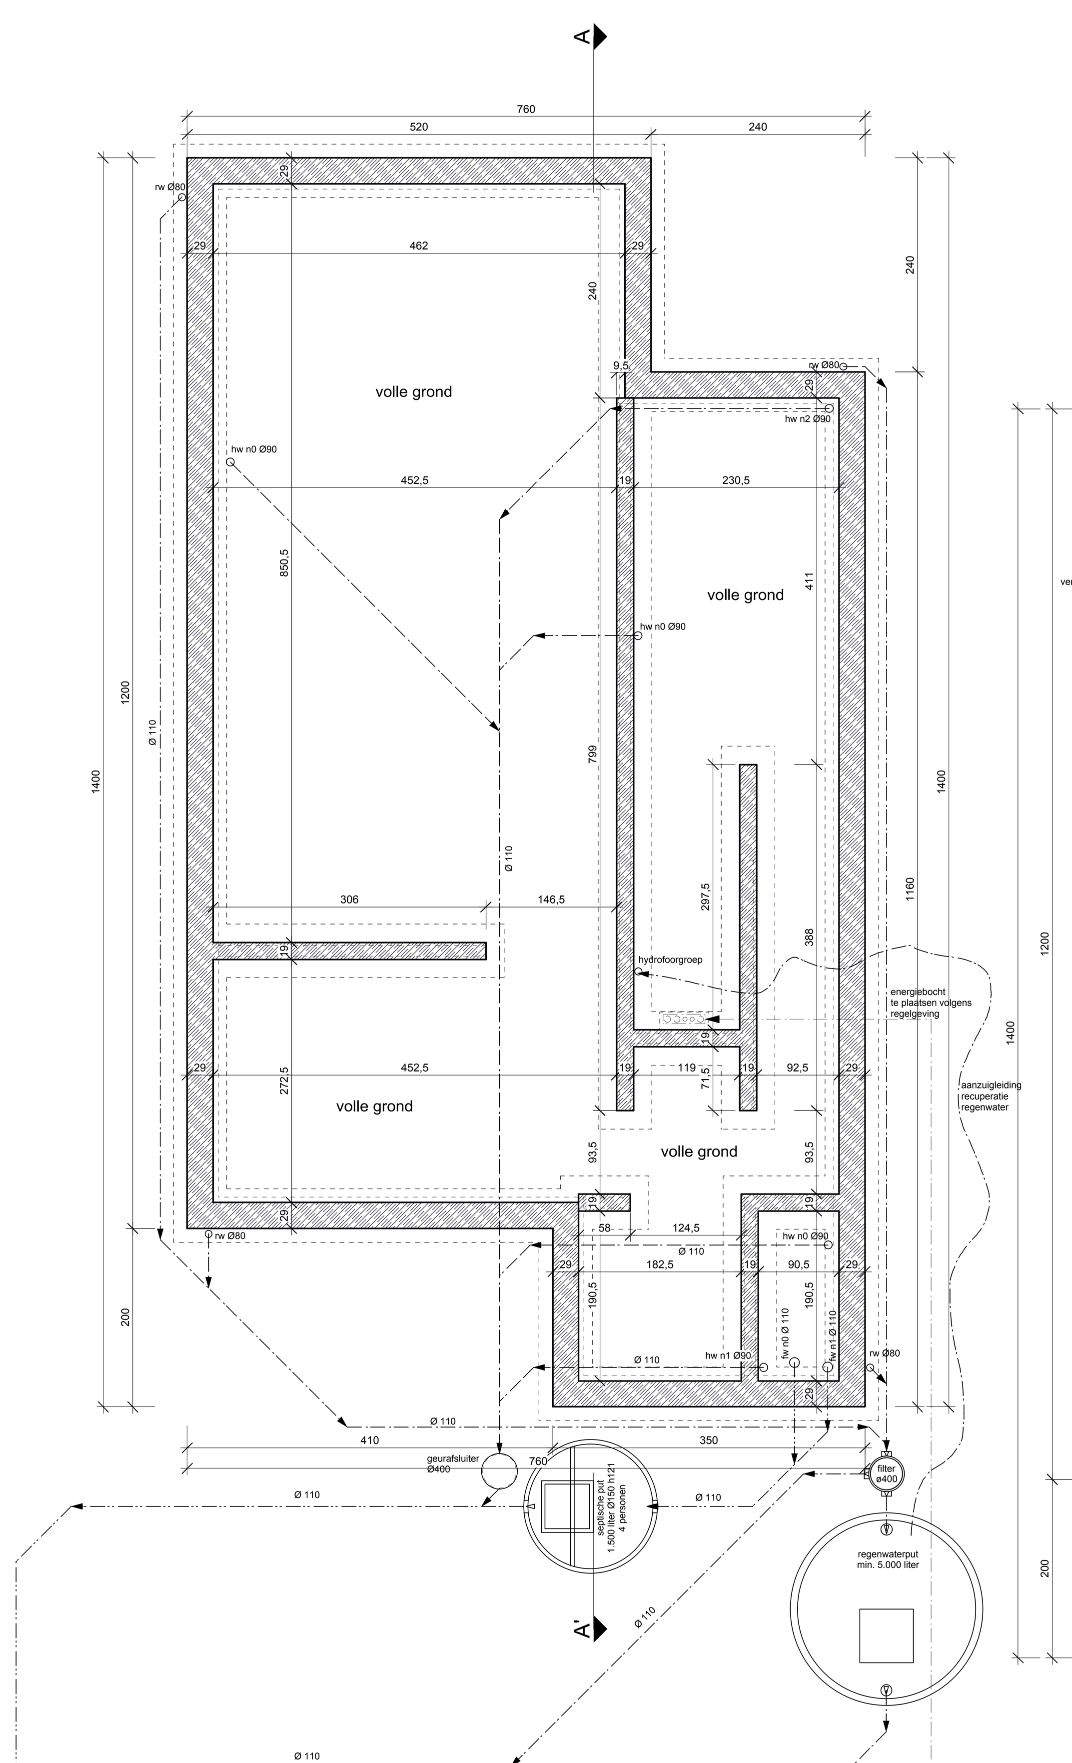

FUNDERINGS- EN RIOLERINGSPLAN

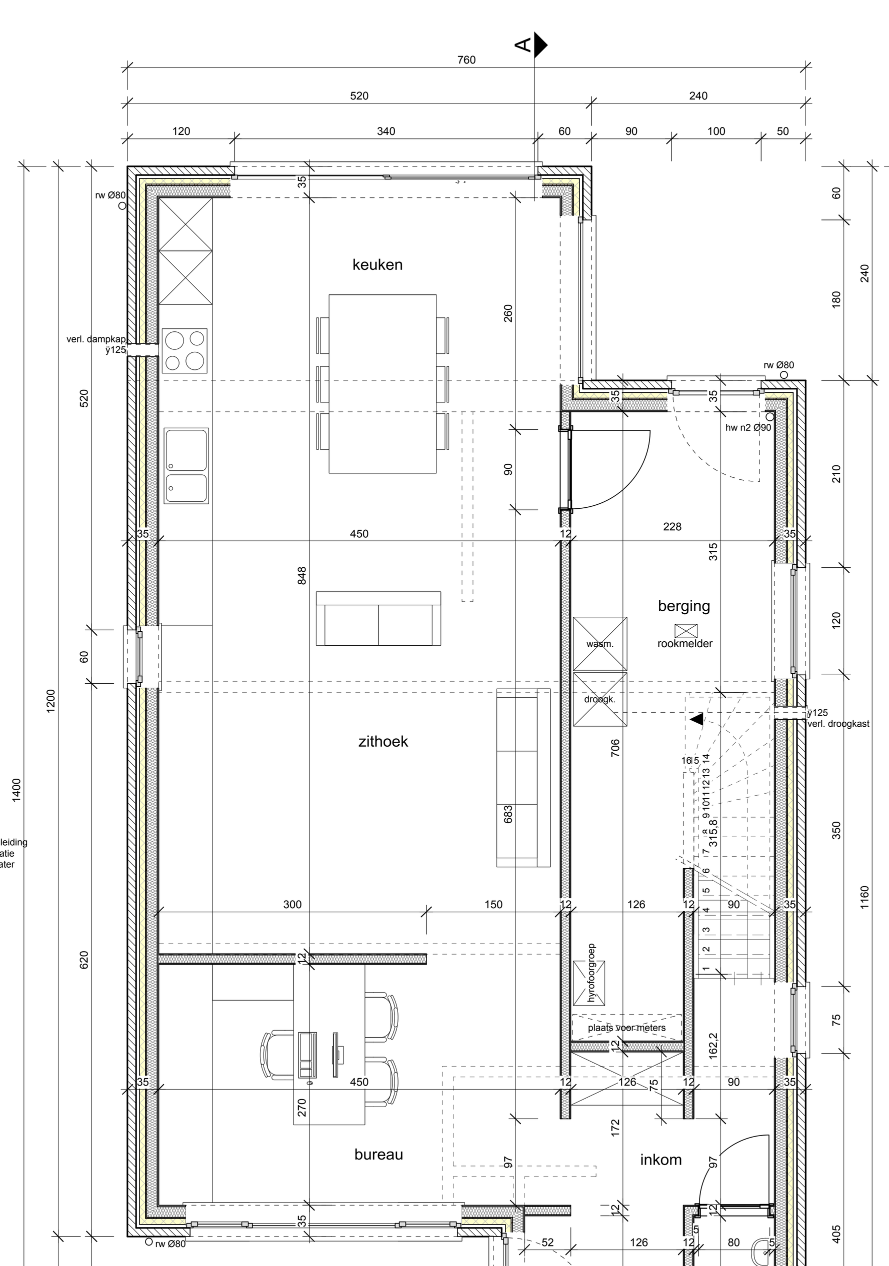

PLAN GELIJKVLOERS

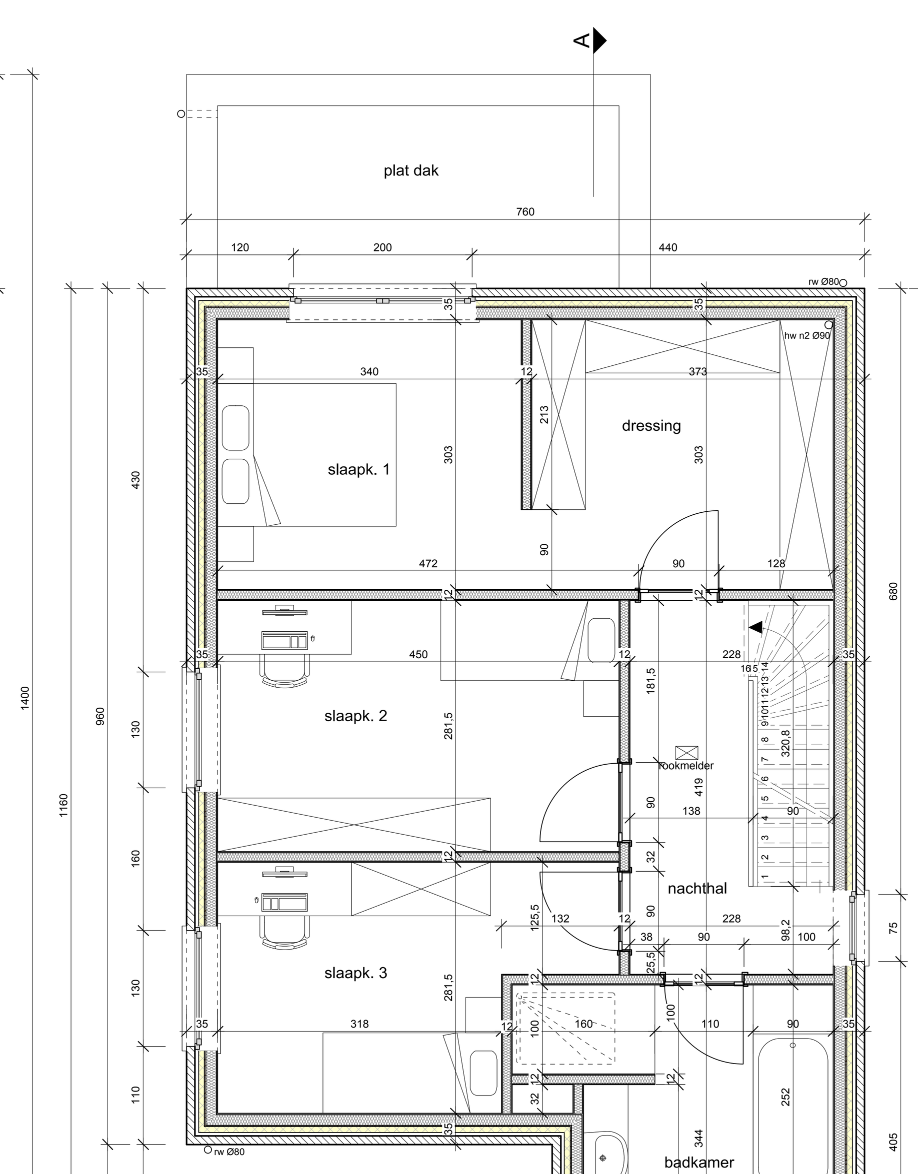

VERDIEPINGSPLAN

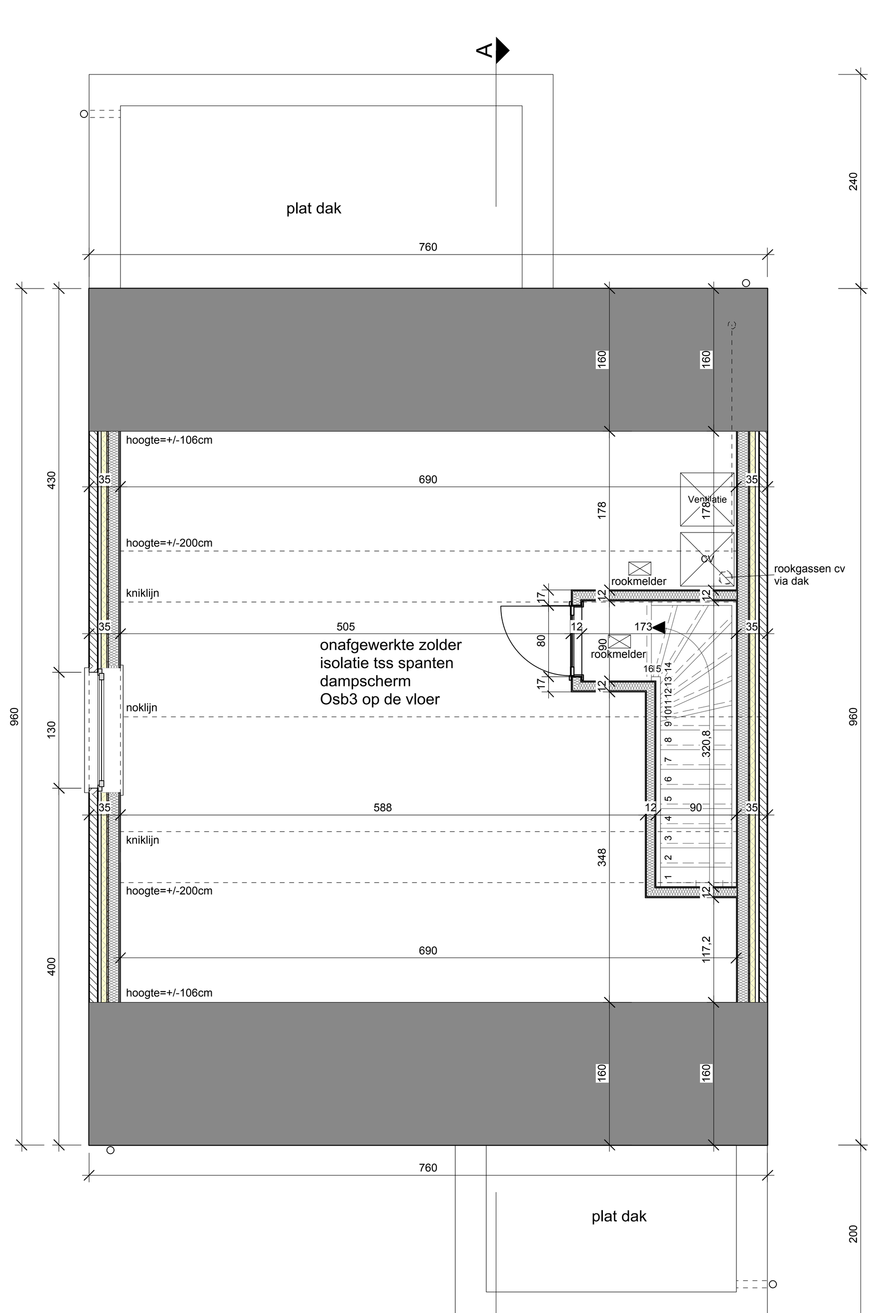

afmetingen kamers zijn onder voorbehoud van definitieve spantbenen berekend door de dakwerker

ZOLDERPLAN

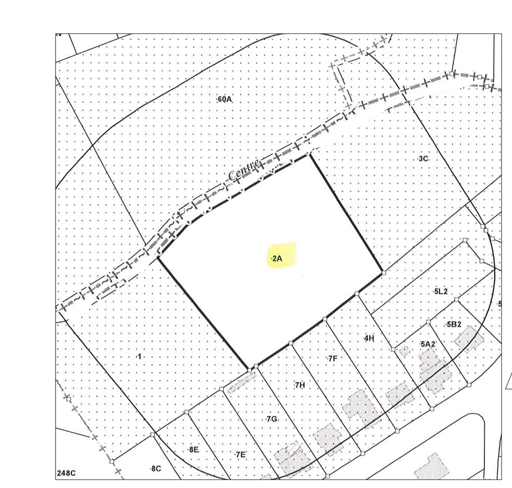

OMGEVING 1/1.000

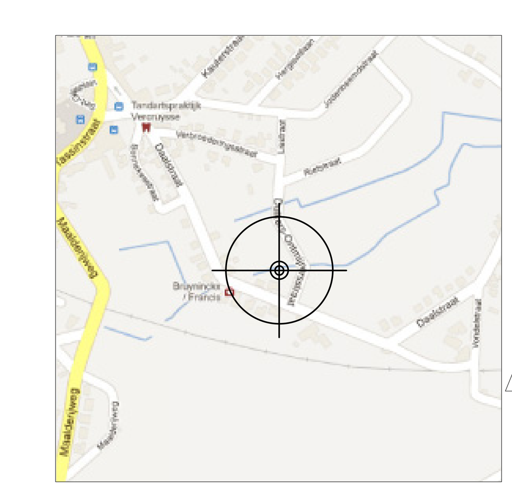

SITUERING 1/20.000

Algemene opmerking:
Alle maten moeten in situ gecontroleerd worden voor de uitvoering !!!
Alle afmetingen van de structurele elementen volgens studie ingenieur stabiliteit
Diba te voorzien tegen alle raam- en deuraanslagen, boven en onder iedere spouwonderbreking en overal waar er kans op vochtindringing mogelijk is.
Tenzij anders vermeld in het bestek worden al de bouwmaterialen verwerkt volgens de voorschriften van de fabrikant.
De materialen, evenals de plaatsing, zullen door de aannemer gegarandeerd worden in de tienjarige aansprakelijkheid.
Al het gebruikte hout voor timmer- en dakwerken is onder autoclaaf R.N.D..
De architect verwerpt iedere verantwoordelijkheid indien er niet gebouwd wordt volgens de plannen van de bouwaanvraag.
Tenzij anders vermeld op de plannen dient het gebouw opgetrokken te worden volgens de EPB-norm.
Het niveau van de openbare riolering dient door de aannemer gecontroleerd te worden bij uitzetting van de bouw.

BOUWEN van een WONING

plannen

grondplannen	1/50
gevels	1/50
snede	1/50
inplanting	1/200
terreinprofiel	1/200
omgeving	1/2000
situering	1/20 000

ontwerp
G.H.

getekend
T.S.

bouwheer
Dhr. en Mevr. Jacobs - Smets
Vriesenhof 22/0305
3000 Leuven
+32 496686927

perceel
Kadaster, Afd. 7, Sec. D, nr. 2a/deel (lot 7)
Duikers-Ontmijnersstraat 12
3300 Kumtich

ARCHITECTENBUREAU HOUTMEYERS
Gyzevennestraat 36 - 3560 Lummen
Tel. 013/32.80.35 - Fax. 013/33.86.80
info@houtmeyersarchitecten.be
www.houtmeyersarchitecten.be

BOUWAANVRAAG

datum di, 11 dec 2012
dossier 2012.09
blad 1/1

2012.09_Ab.vwx