


Inplantingsplan schaal 1/200

Voorontwerp 1 - Bredestraat Averbode

28/10/2020

Printemps Nick -architect

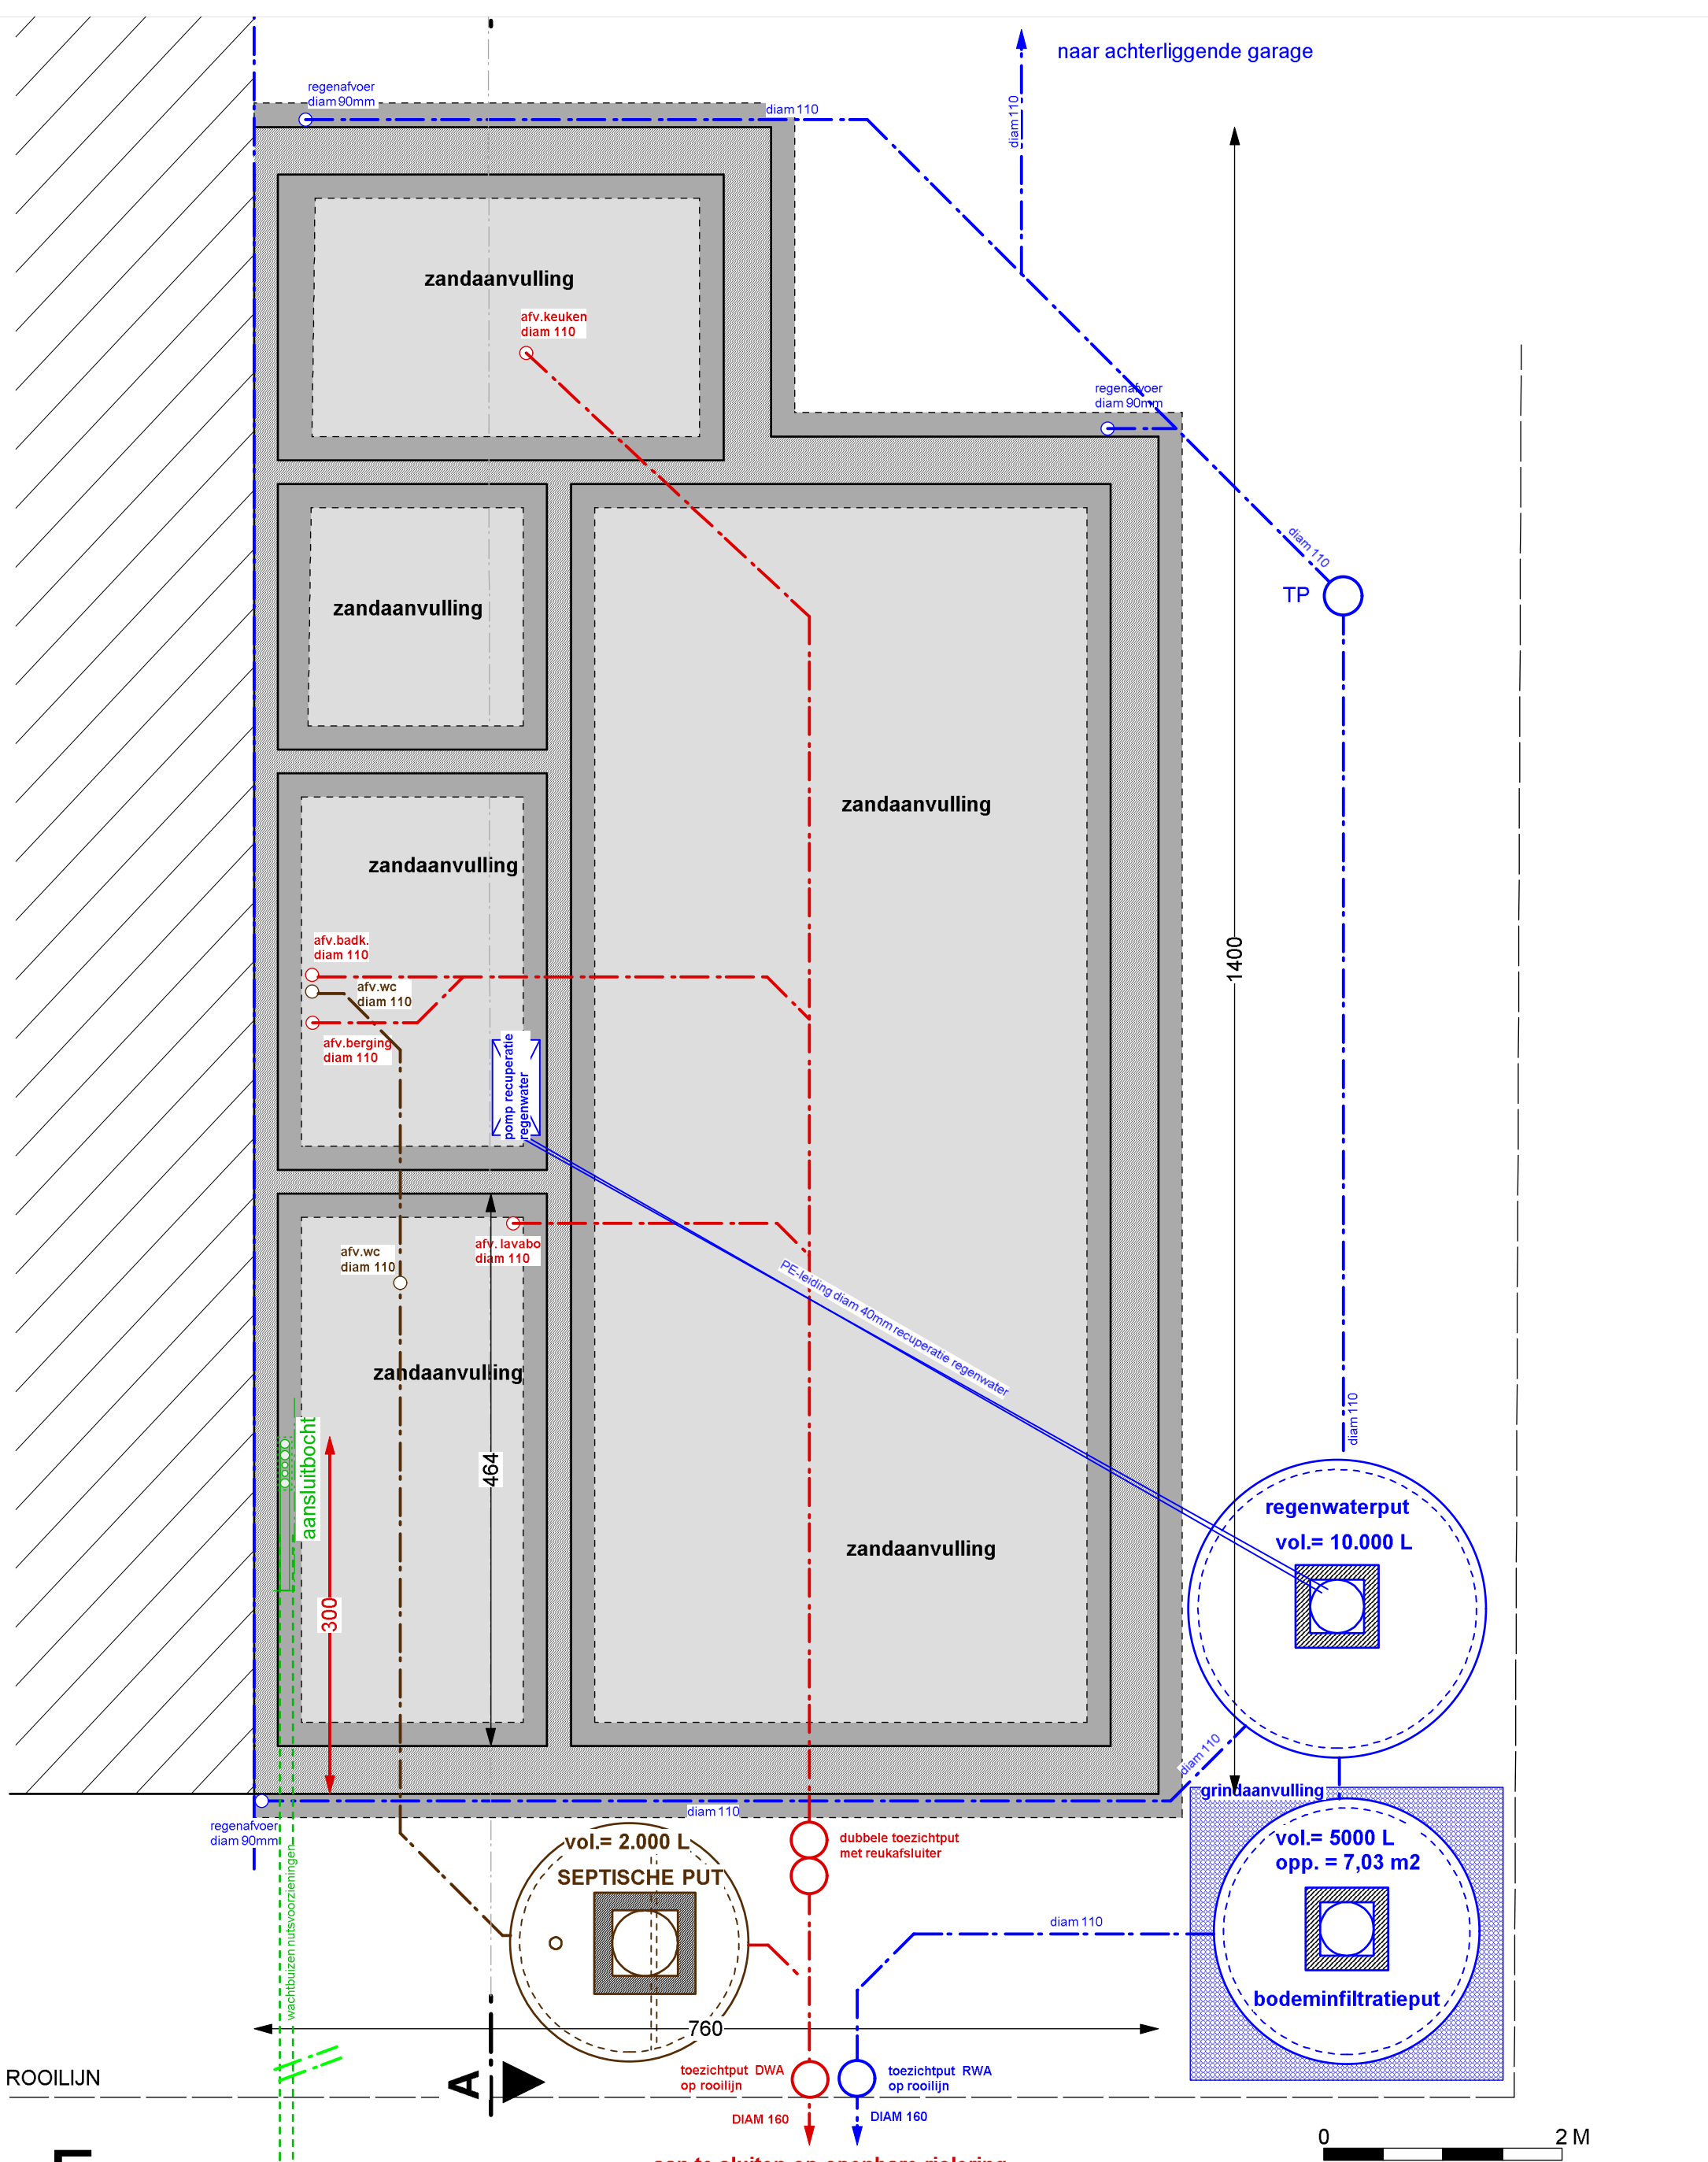


Funderingsplan schaal 1/50


aan te sluiten op openbare riolering volgens voorschriften rioolbeheerder

Voorontwerp 1 - Bredestraat Averbode

28/10/2020

Printemps Nick -architect

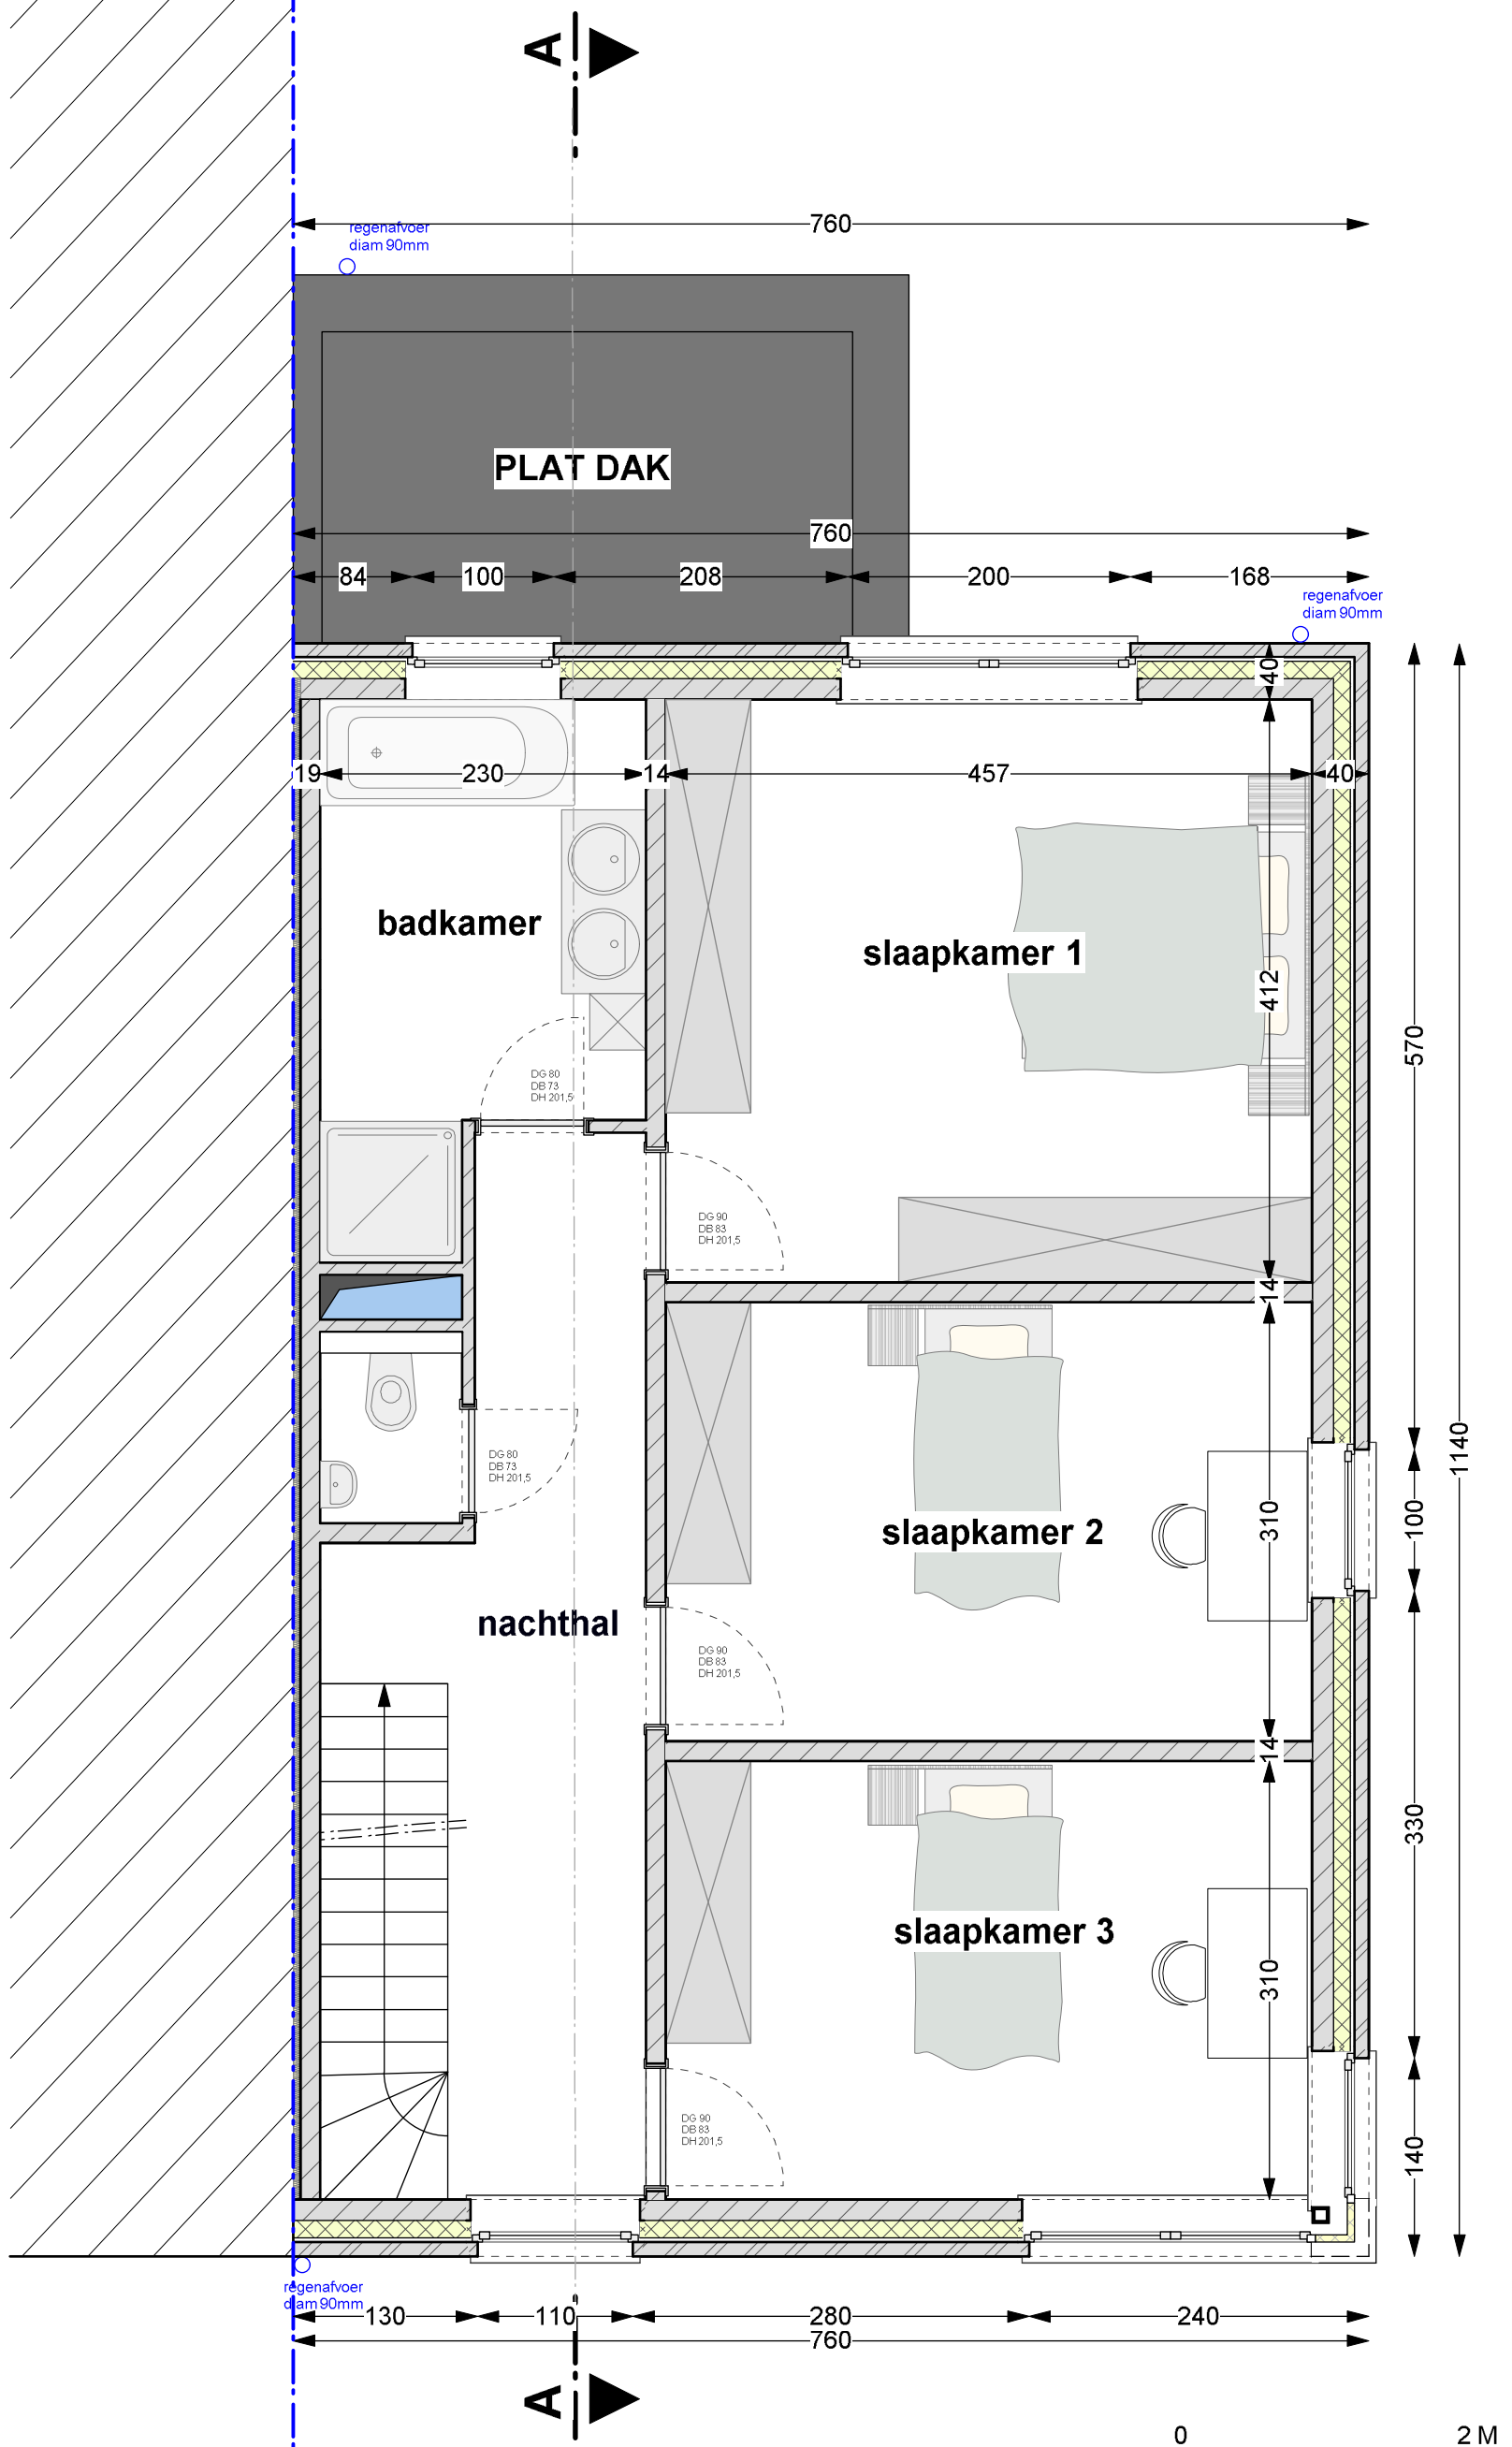

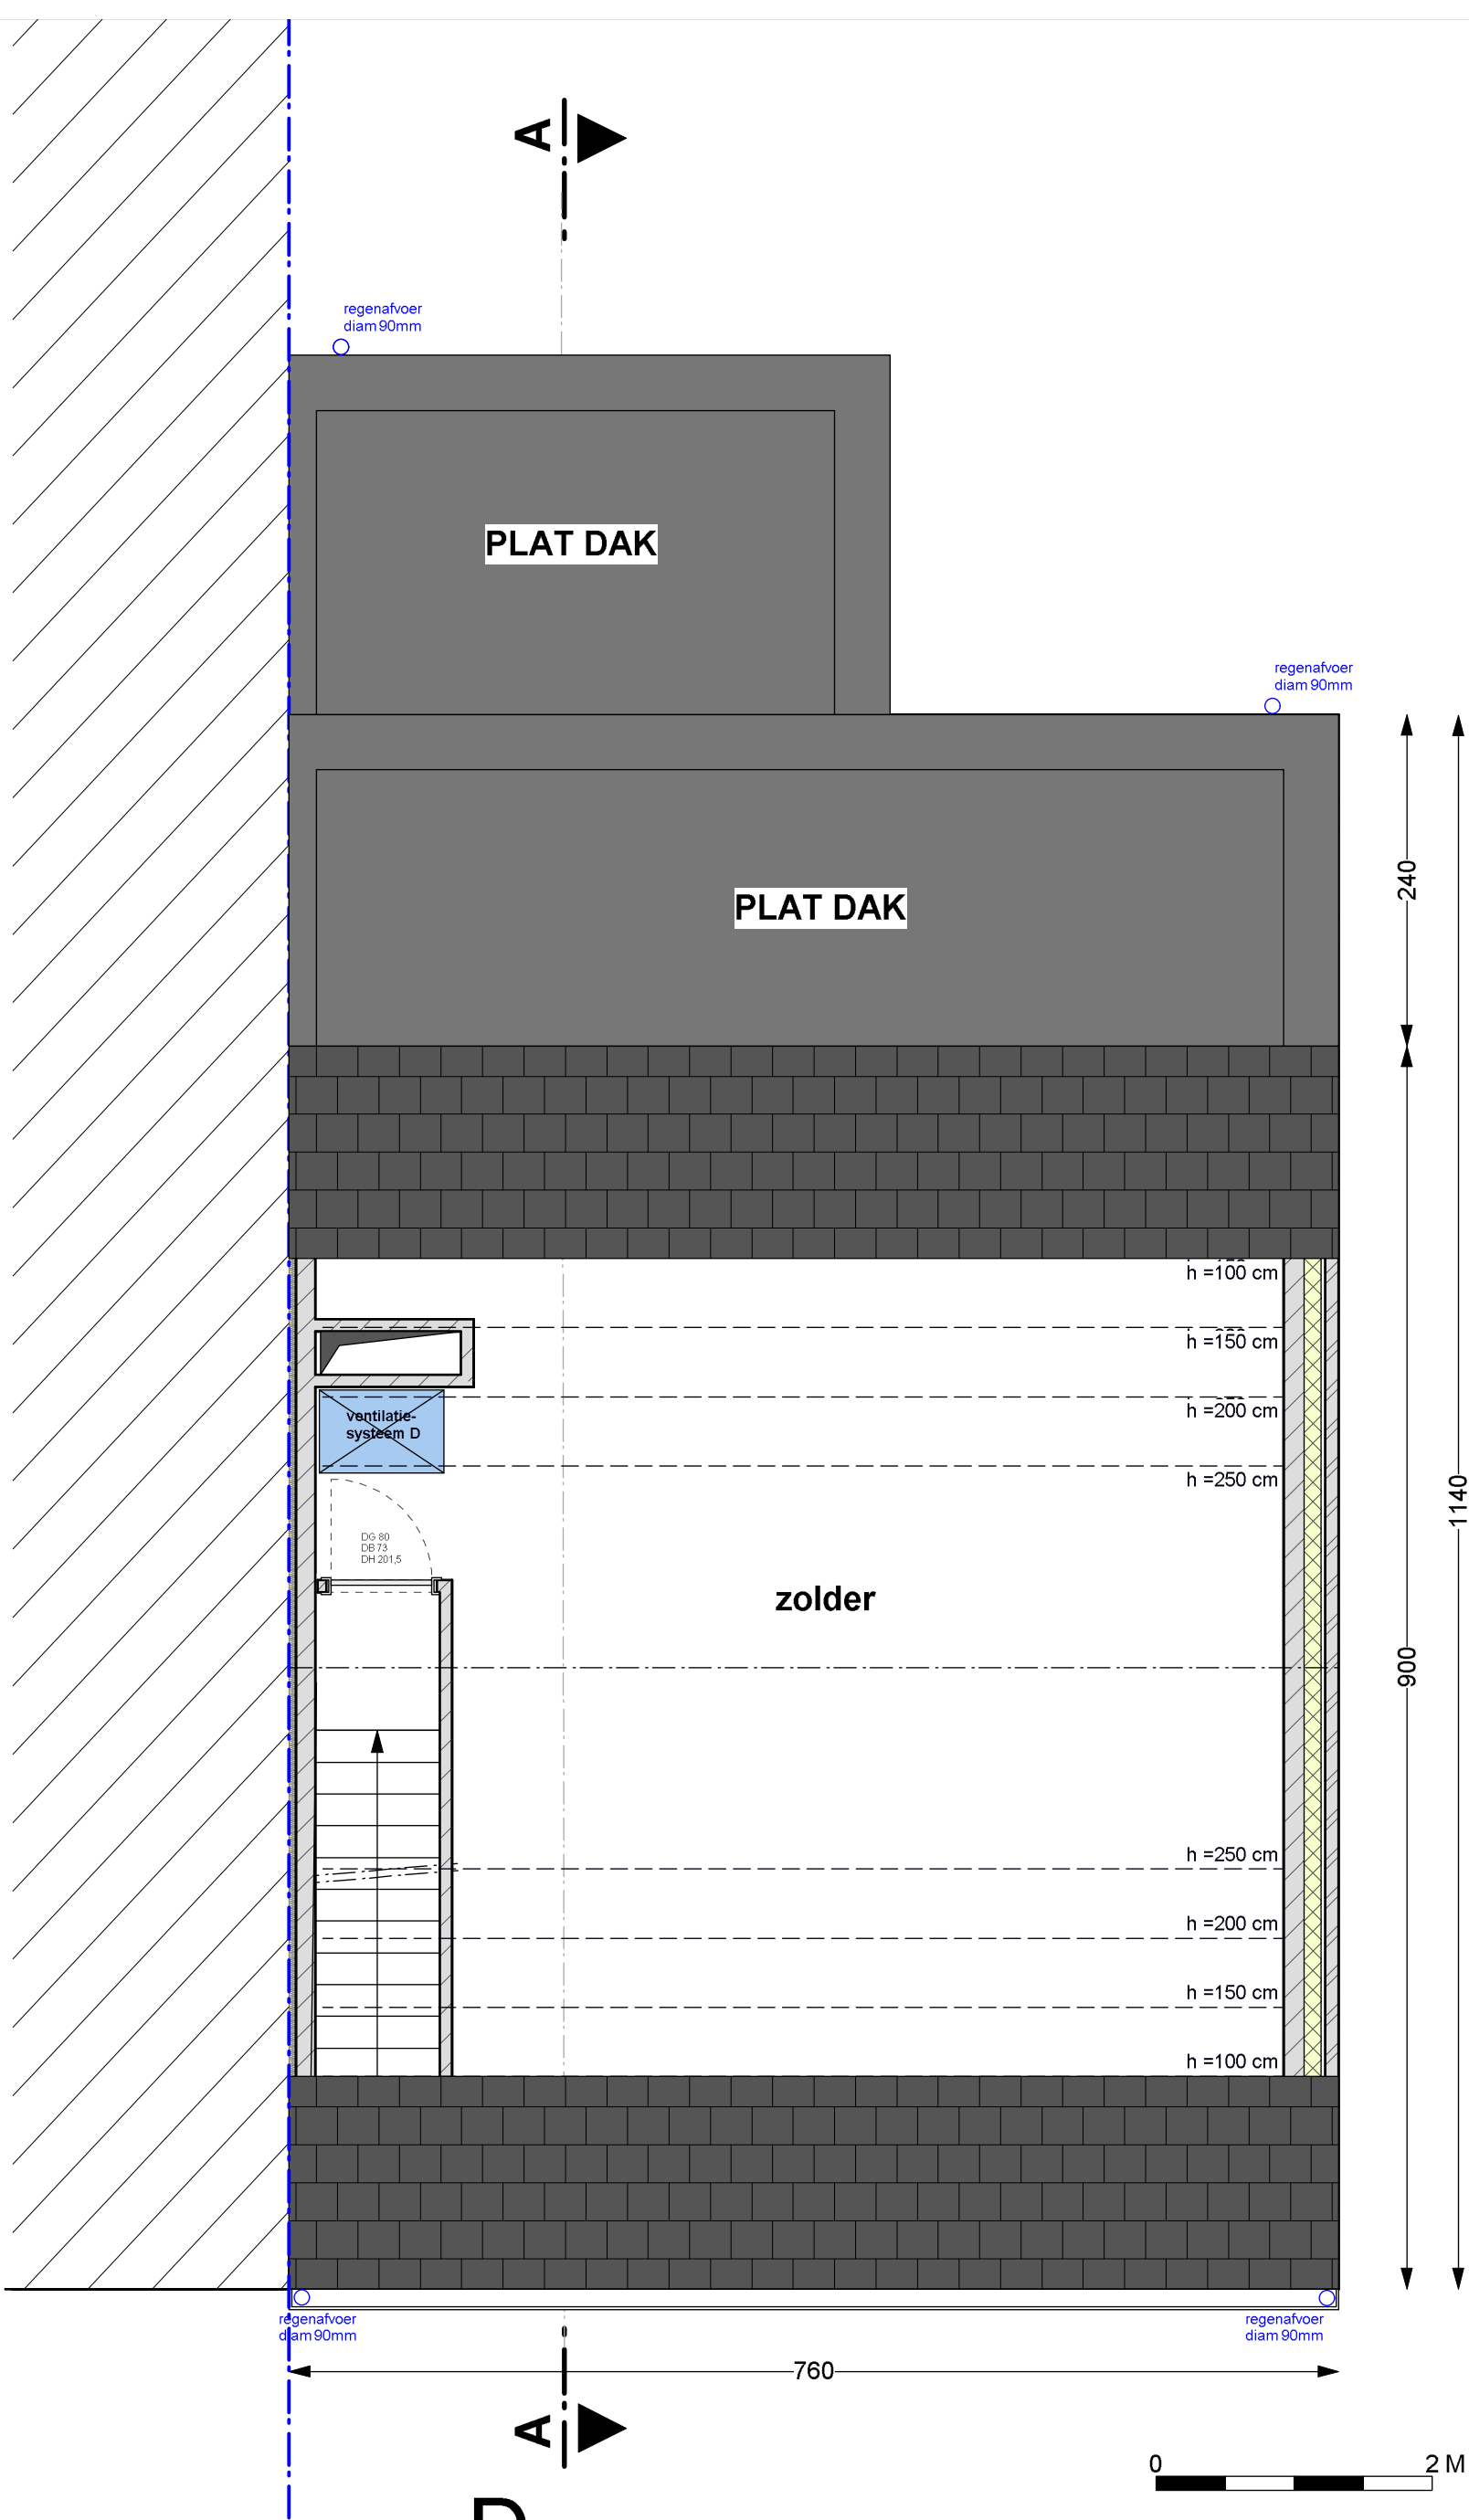


Dakverdieping schaal 1/50


Voorontwerp 1 - Bredestraat Averbode




Voorgevel schaal 1/50

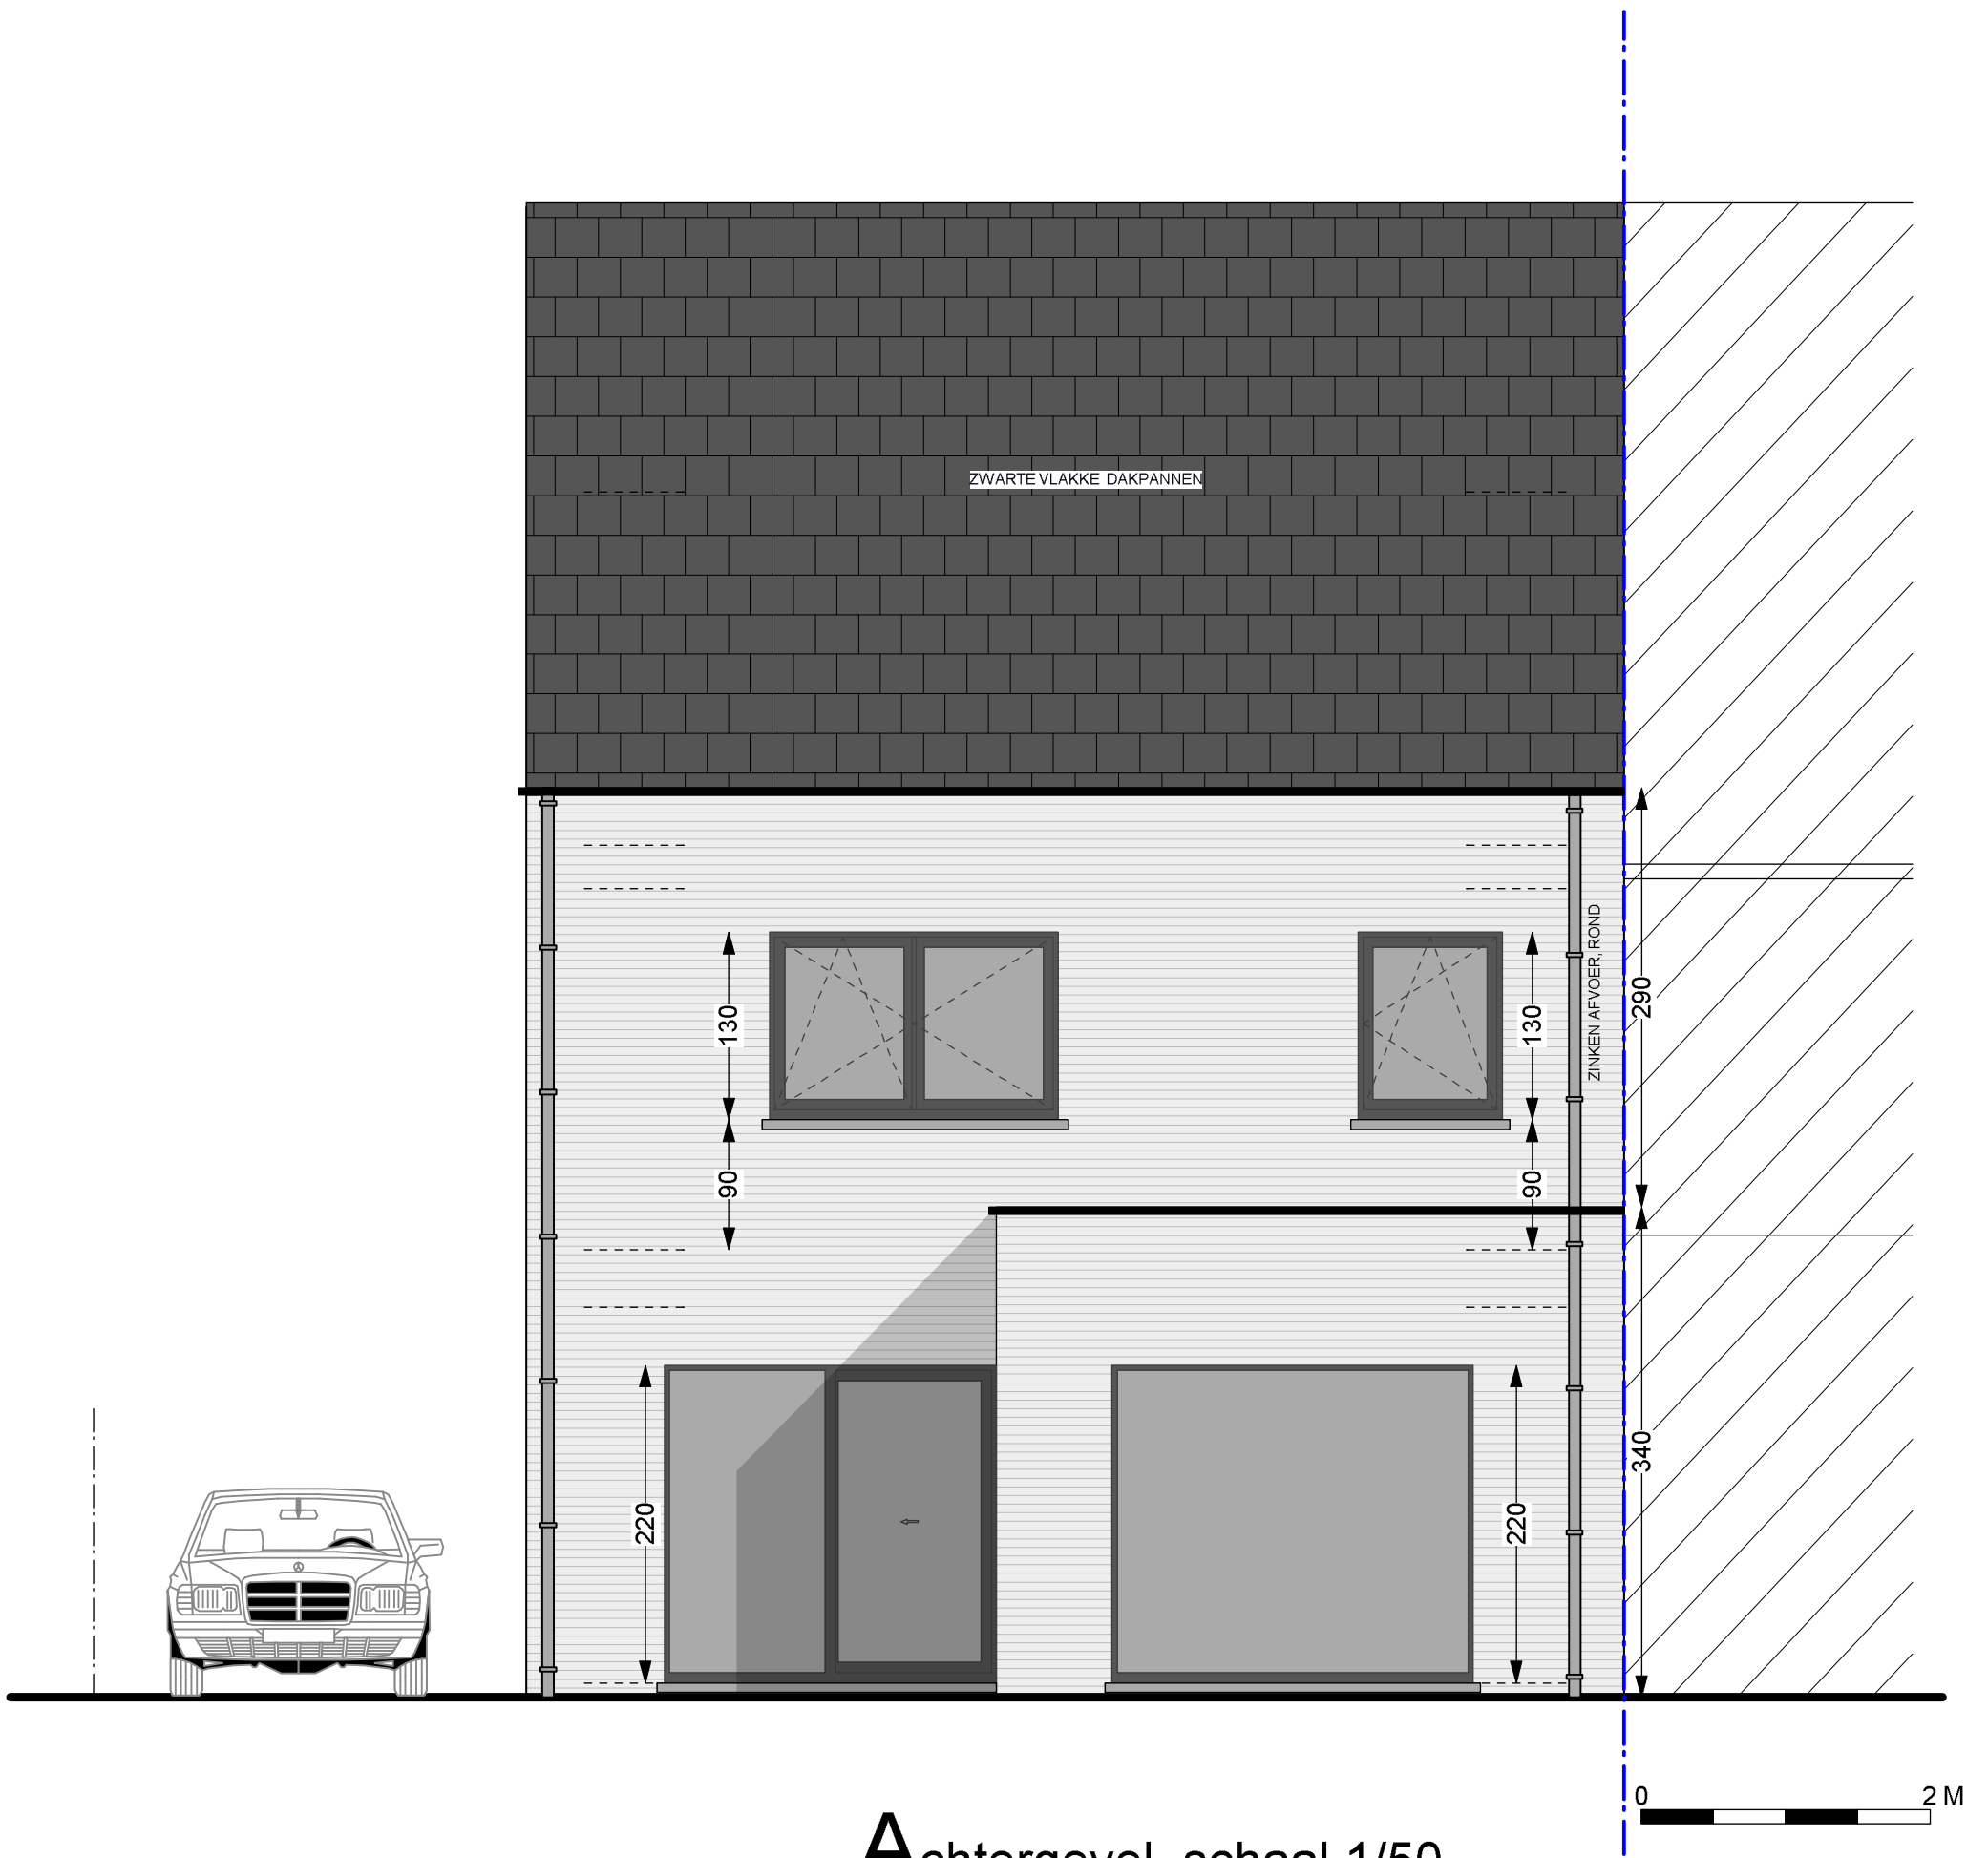


Achtergevel schaal 1/50

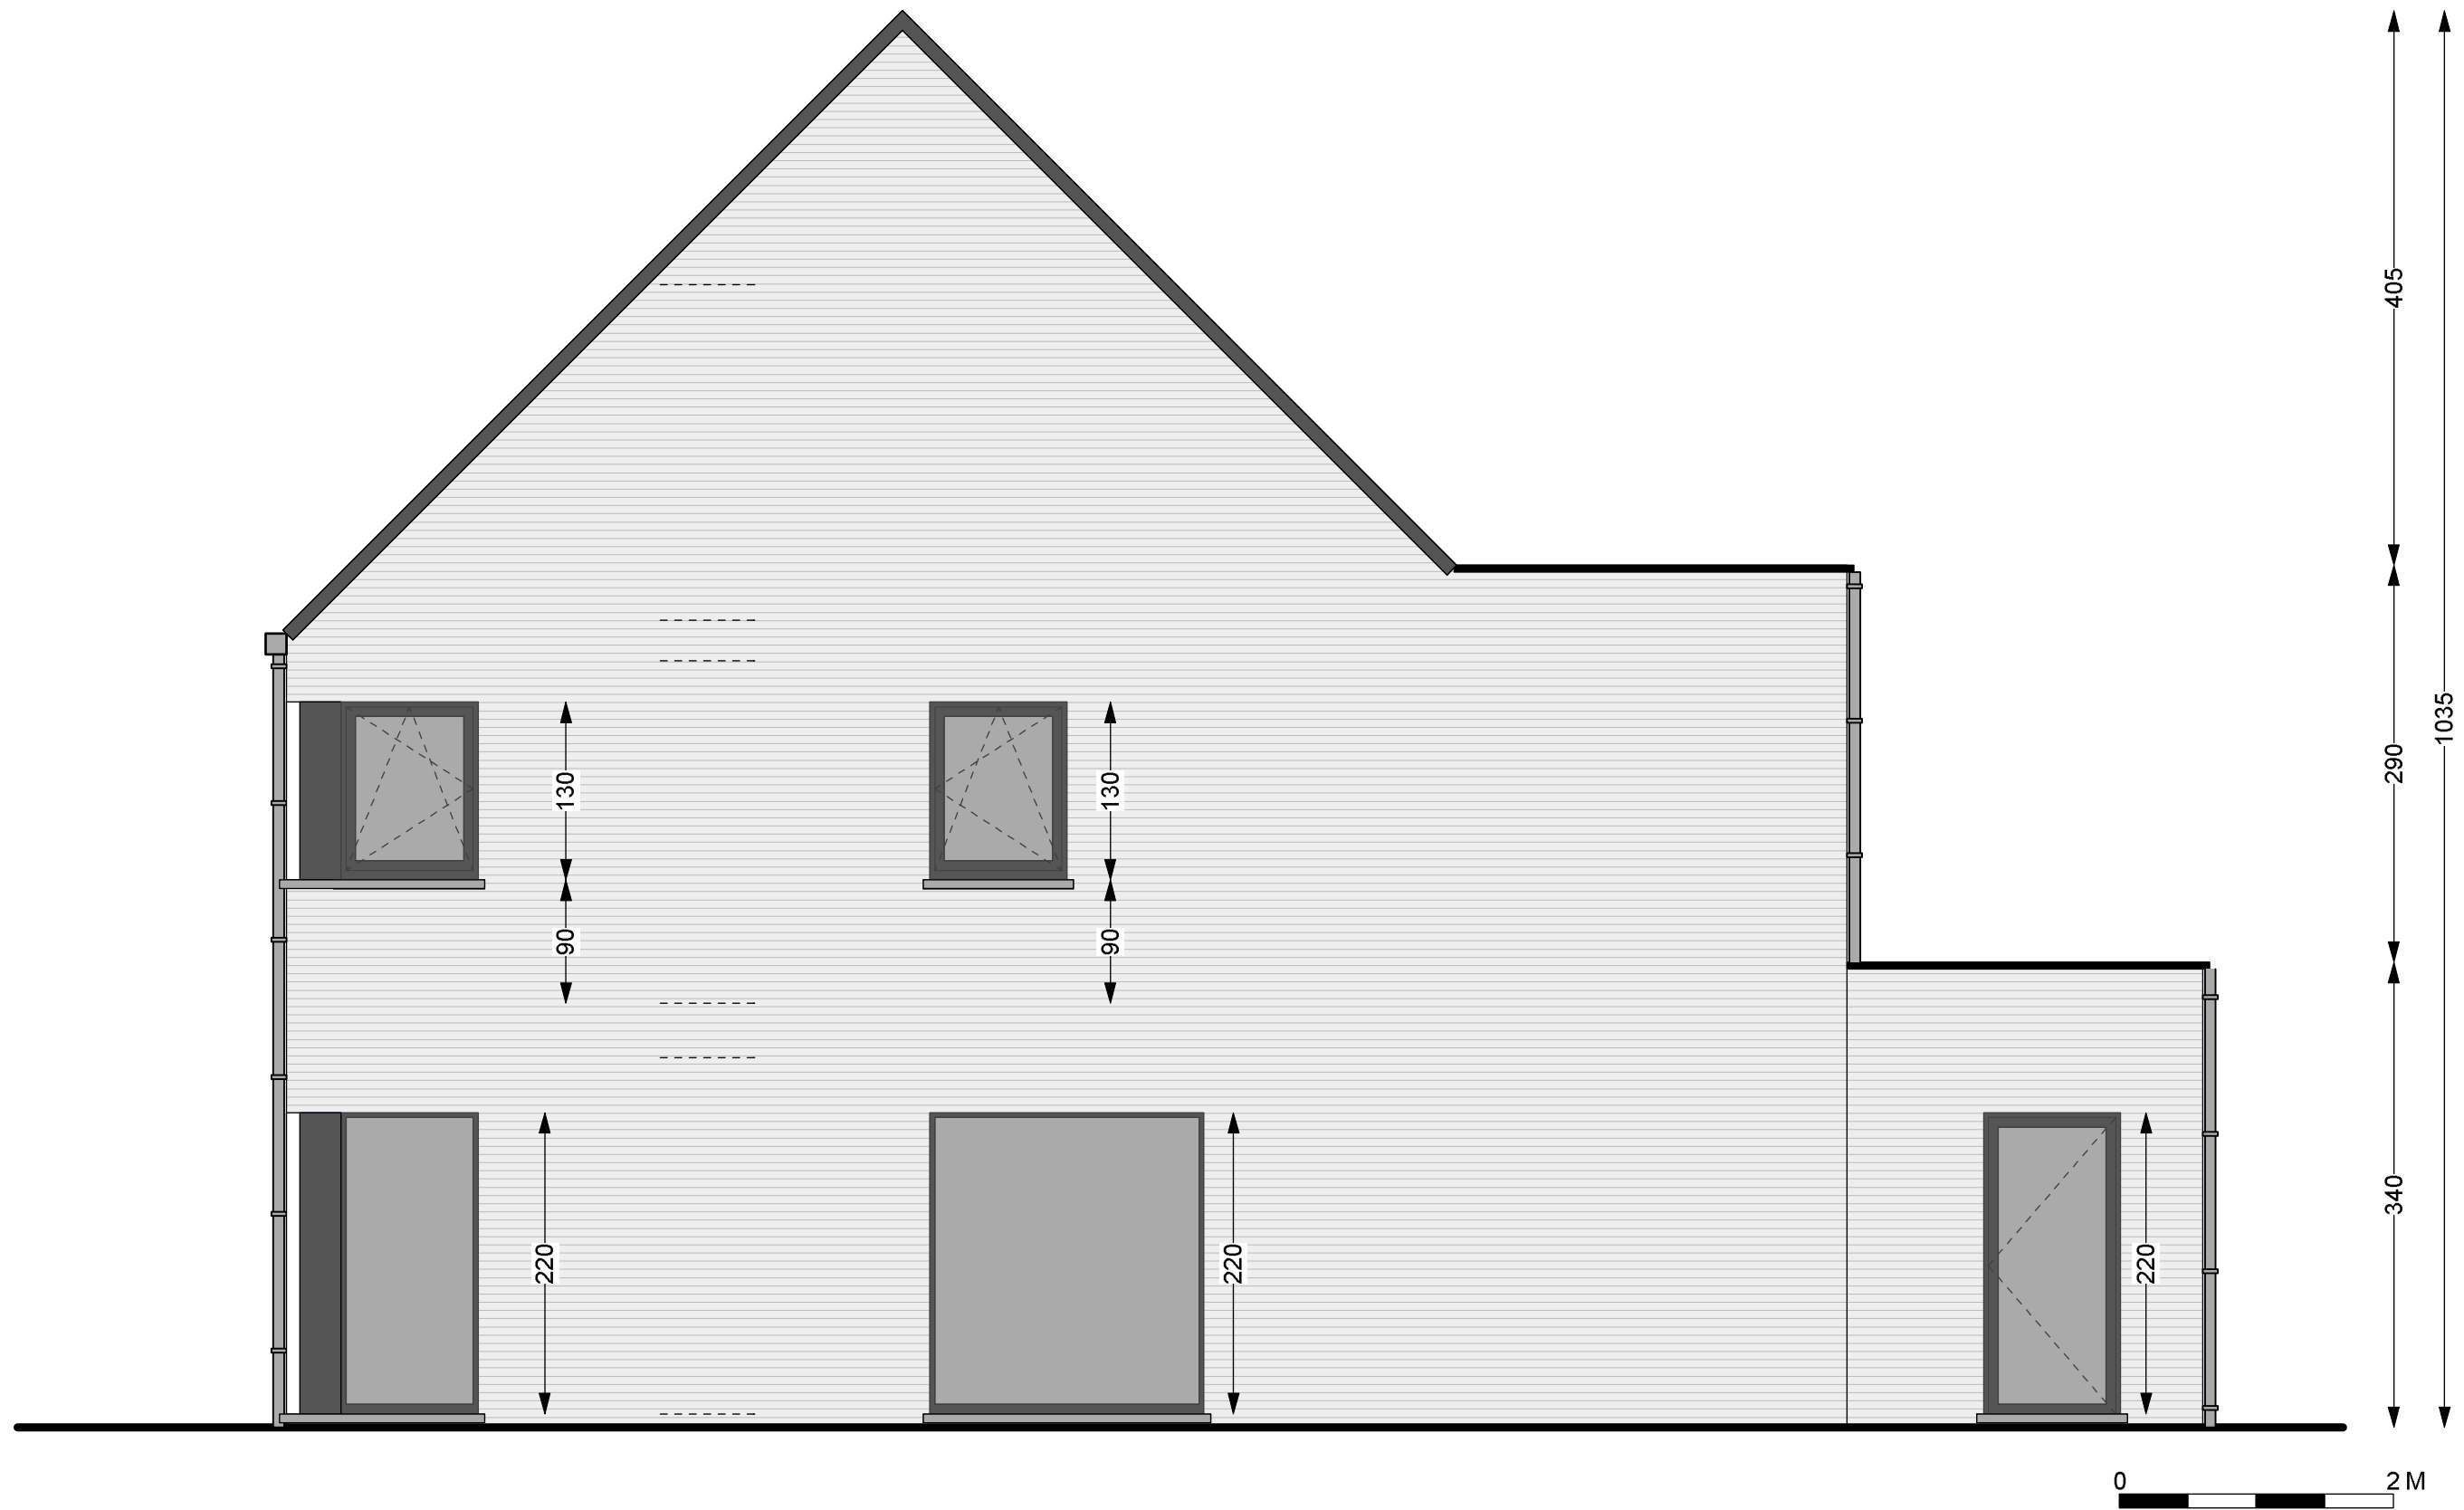

Rechter zijgevel schaal 1/50

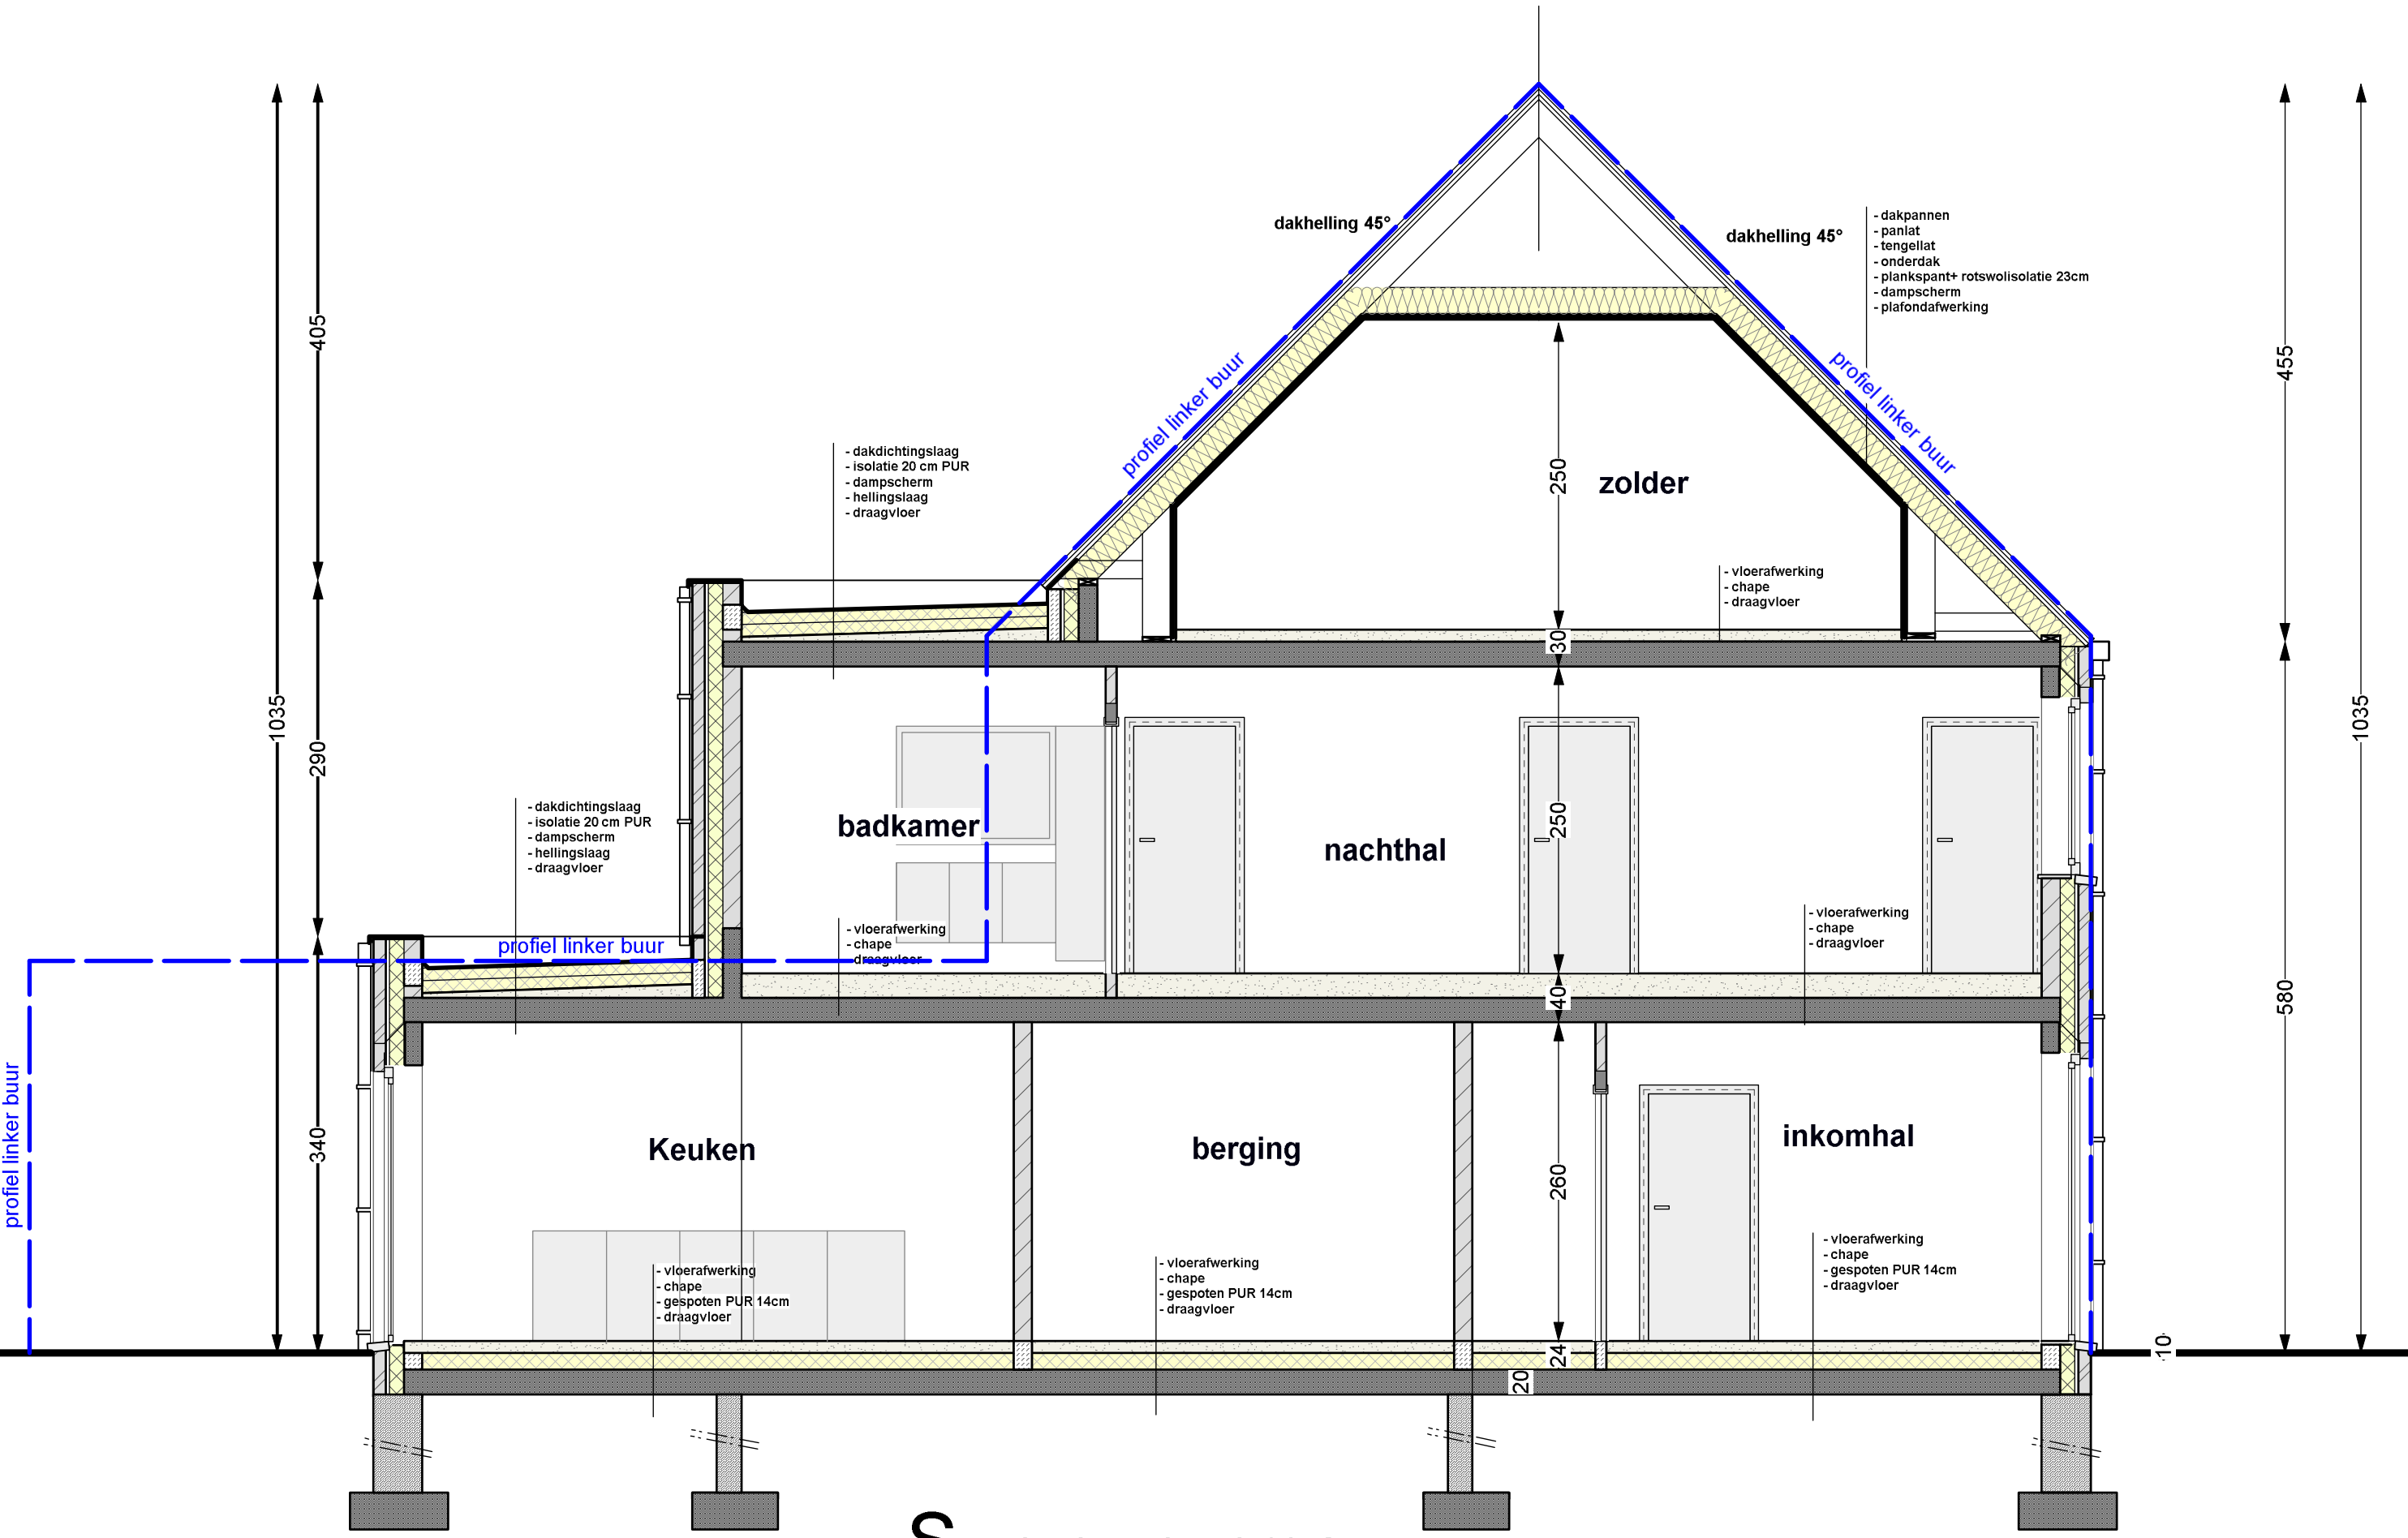


Snede A schaal 1/50

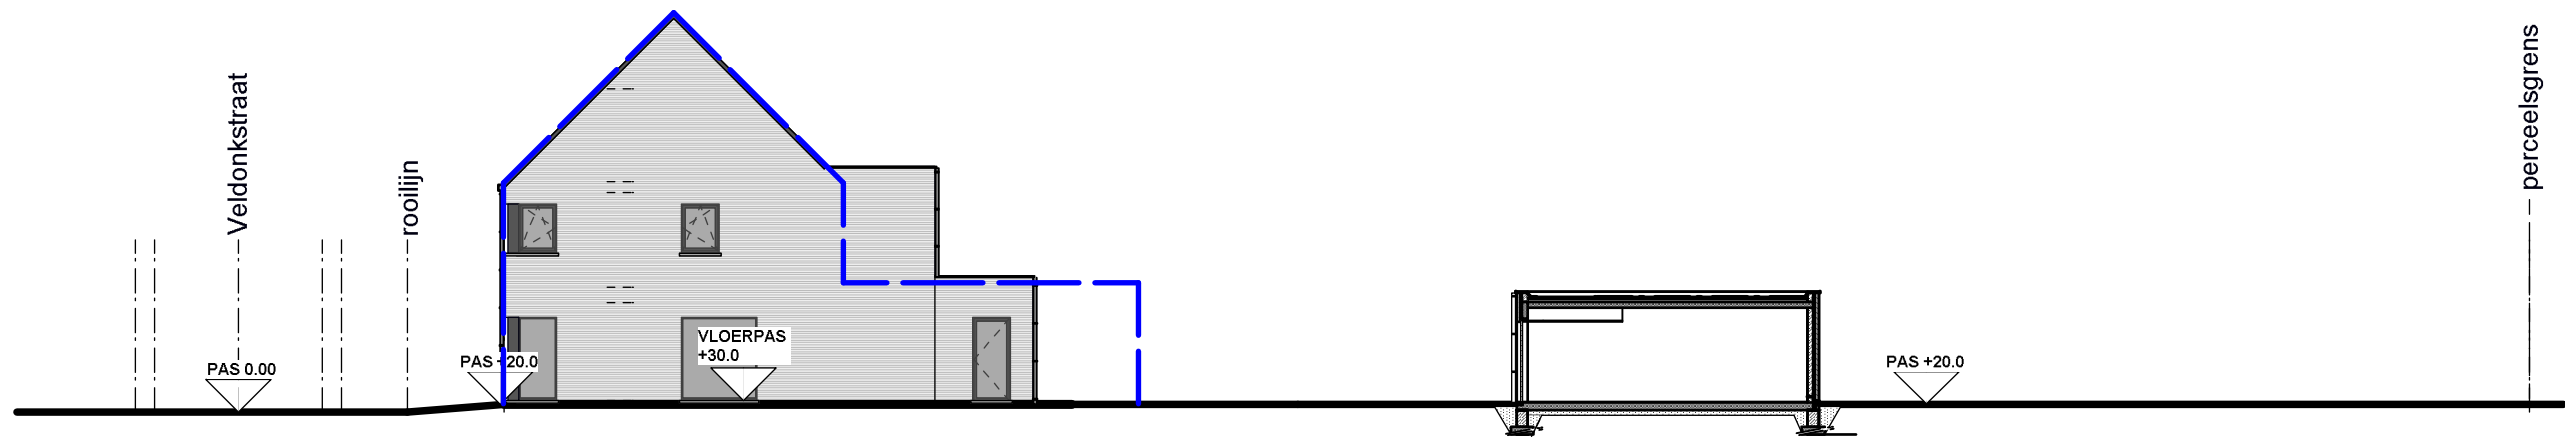


Terreinprofiel schaal 1/200

het terrein is overwegend vlak en blijft ongewijzigd

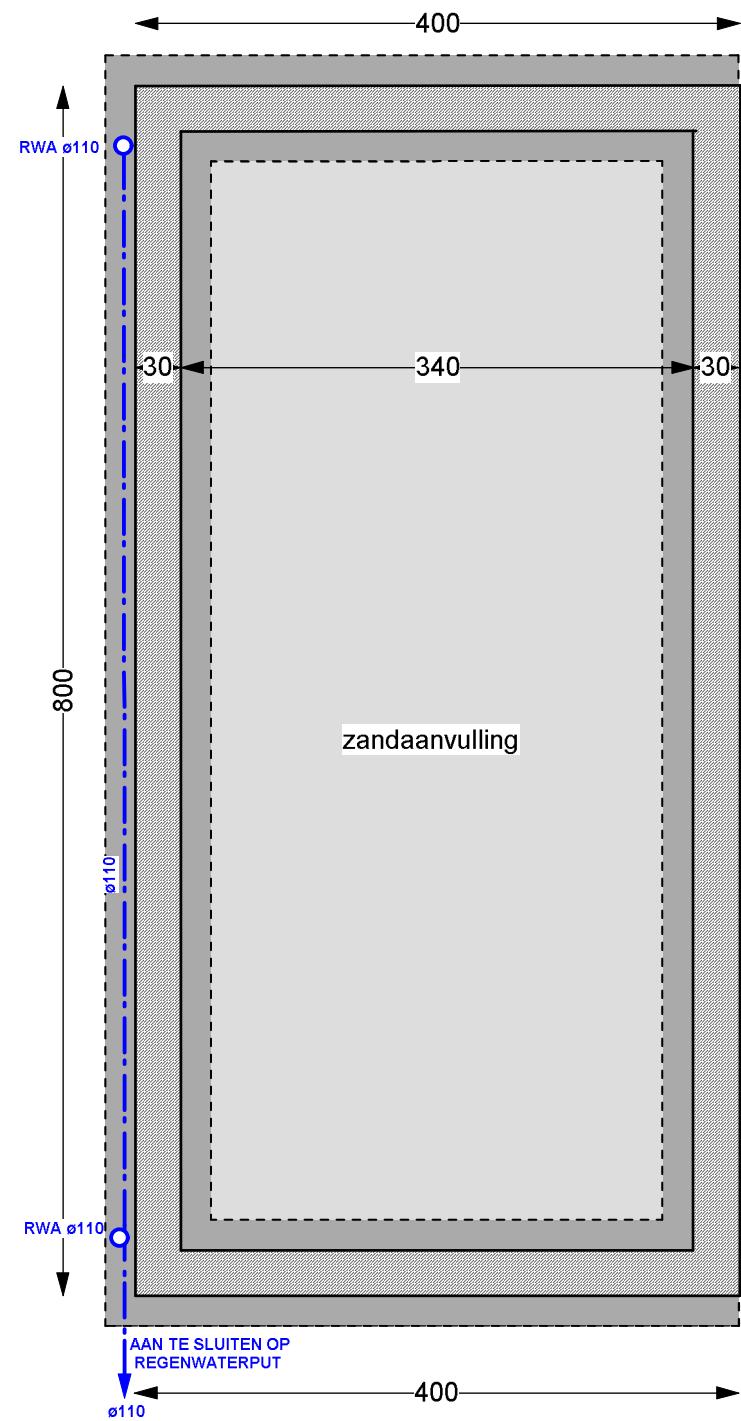


funderingsplan garage schaal 1/50

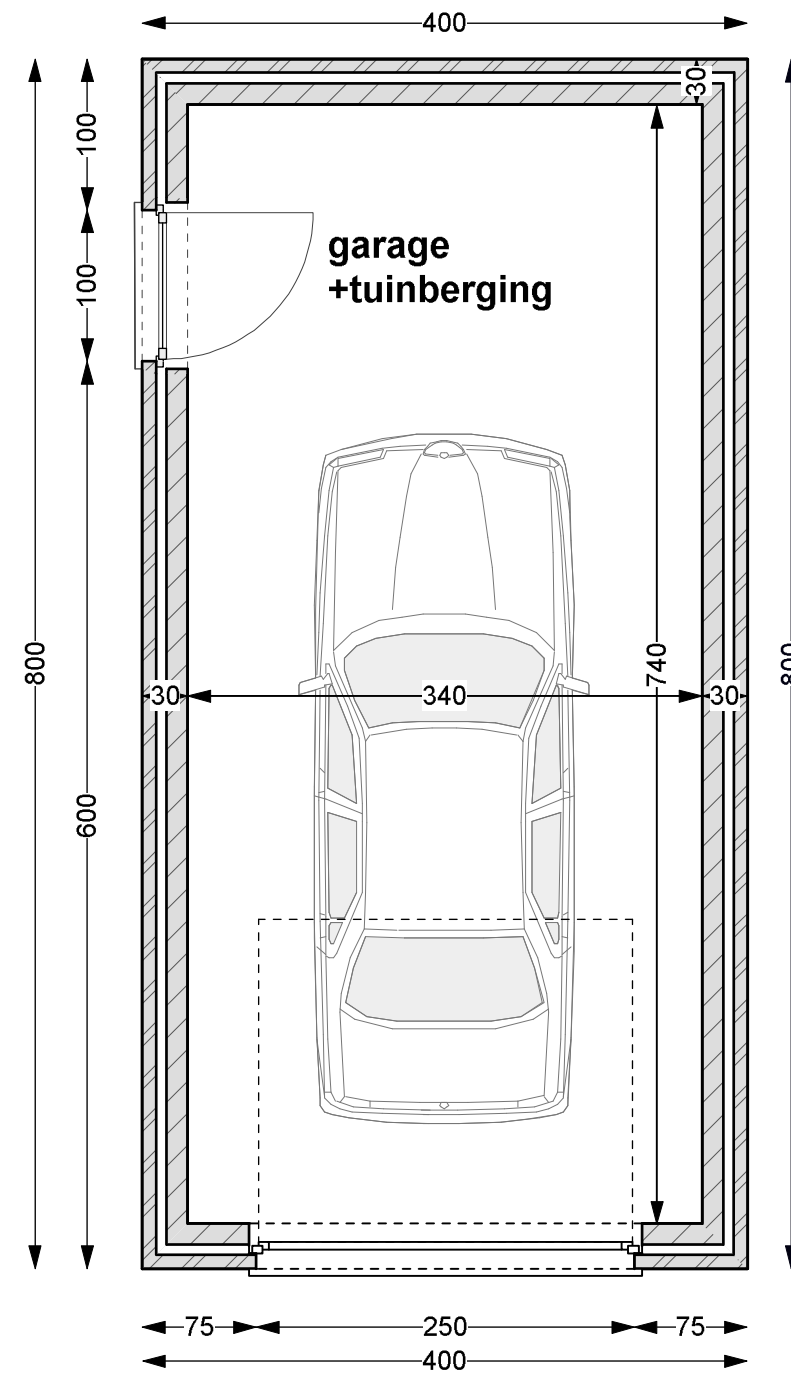


grondplan garage schaal 1/50




achtergevel garage schaal 1/50

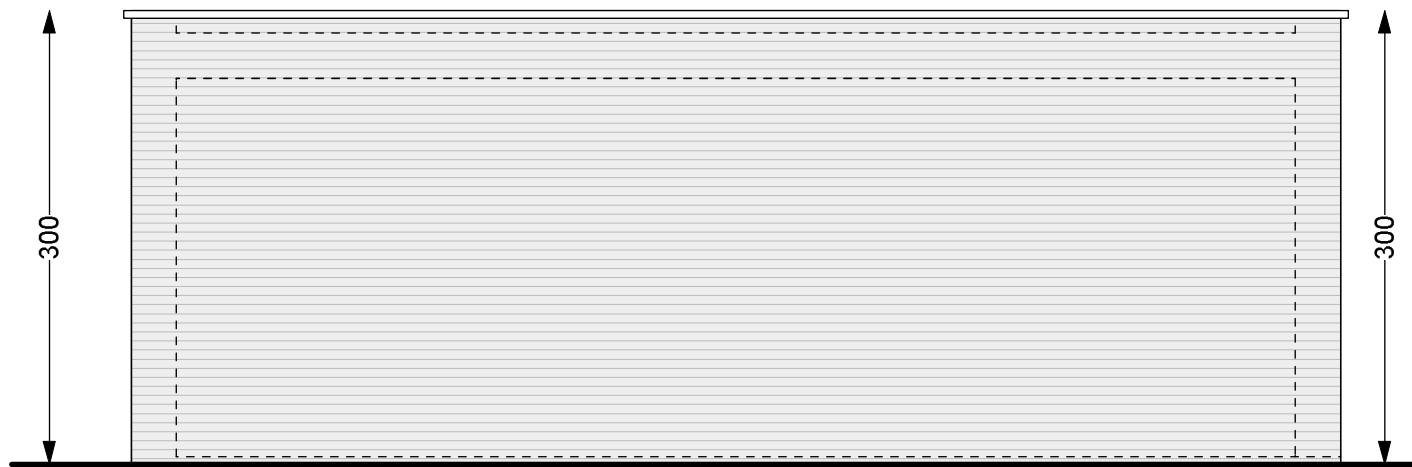


Rechtse zijgevel garage schaal 1/50

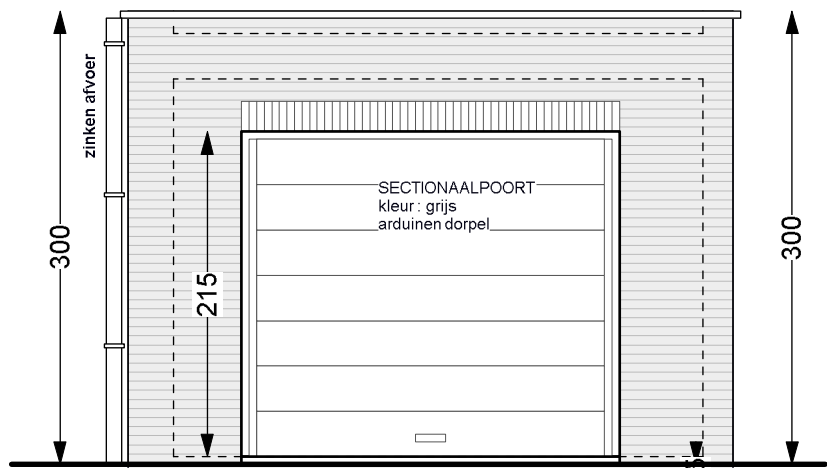

voorgevel garage schaal 1/50

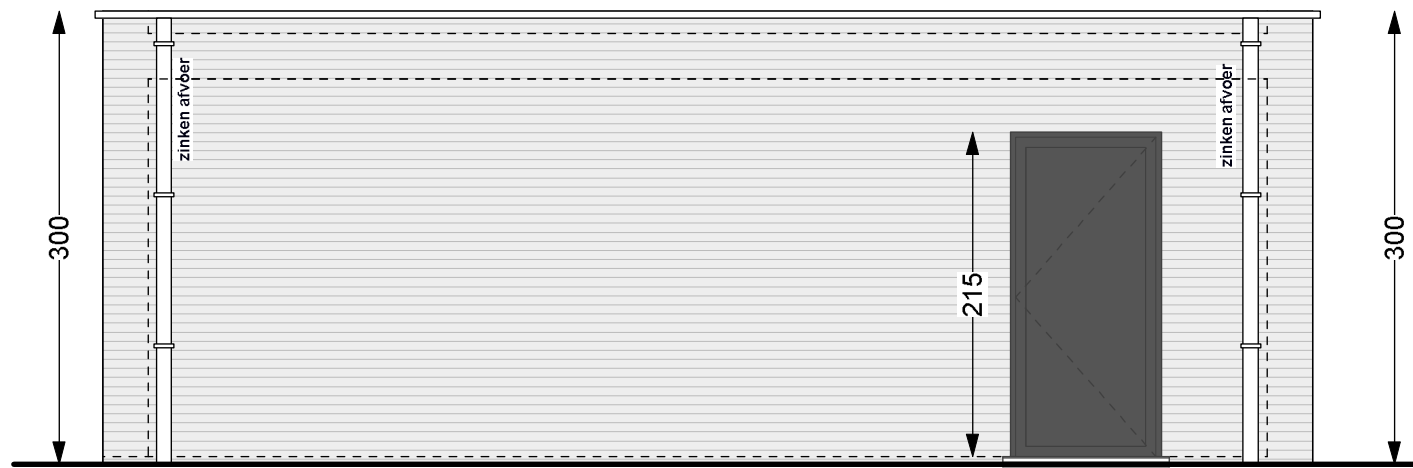

Linkse zijgevel garage schaal 1/50

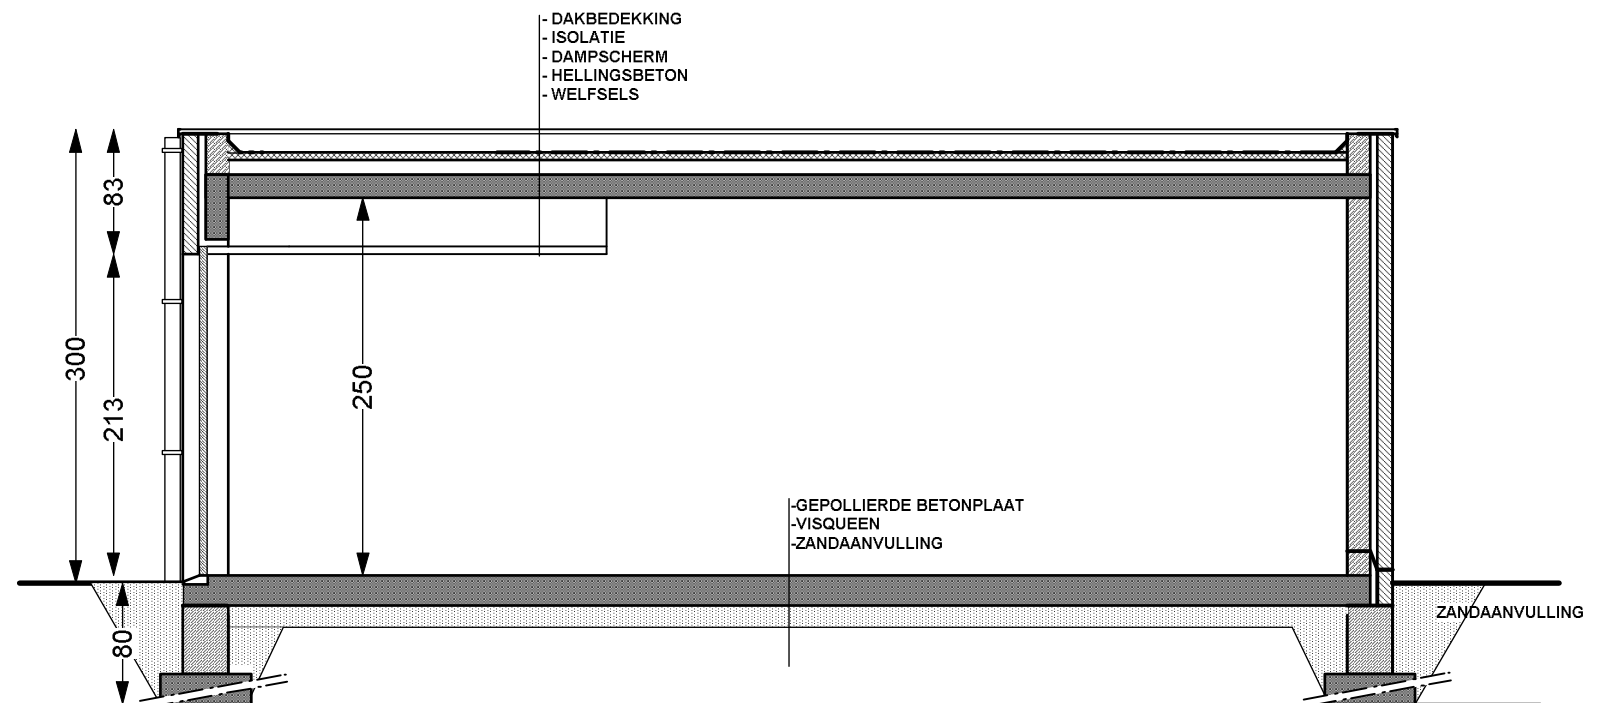

snede A garage schaal 1/50