



GELIJKVLOERS

nieuwe toestand - schaal 1/50

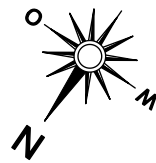

SCHAALVERDELING



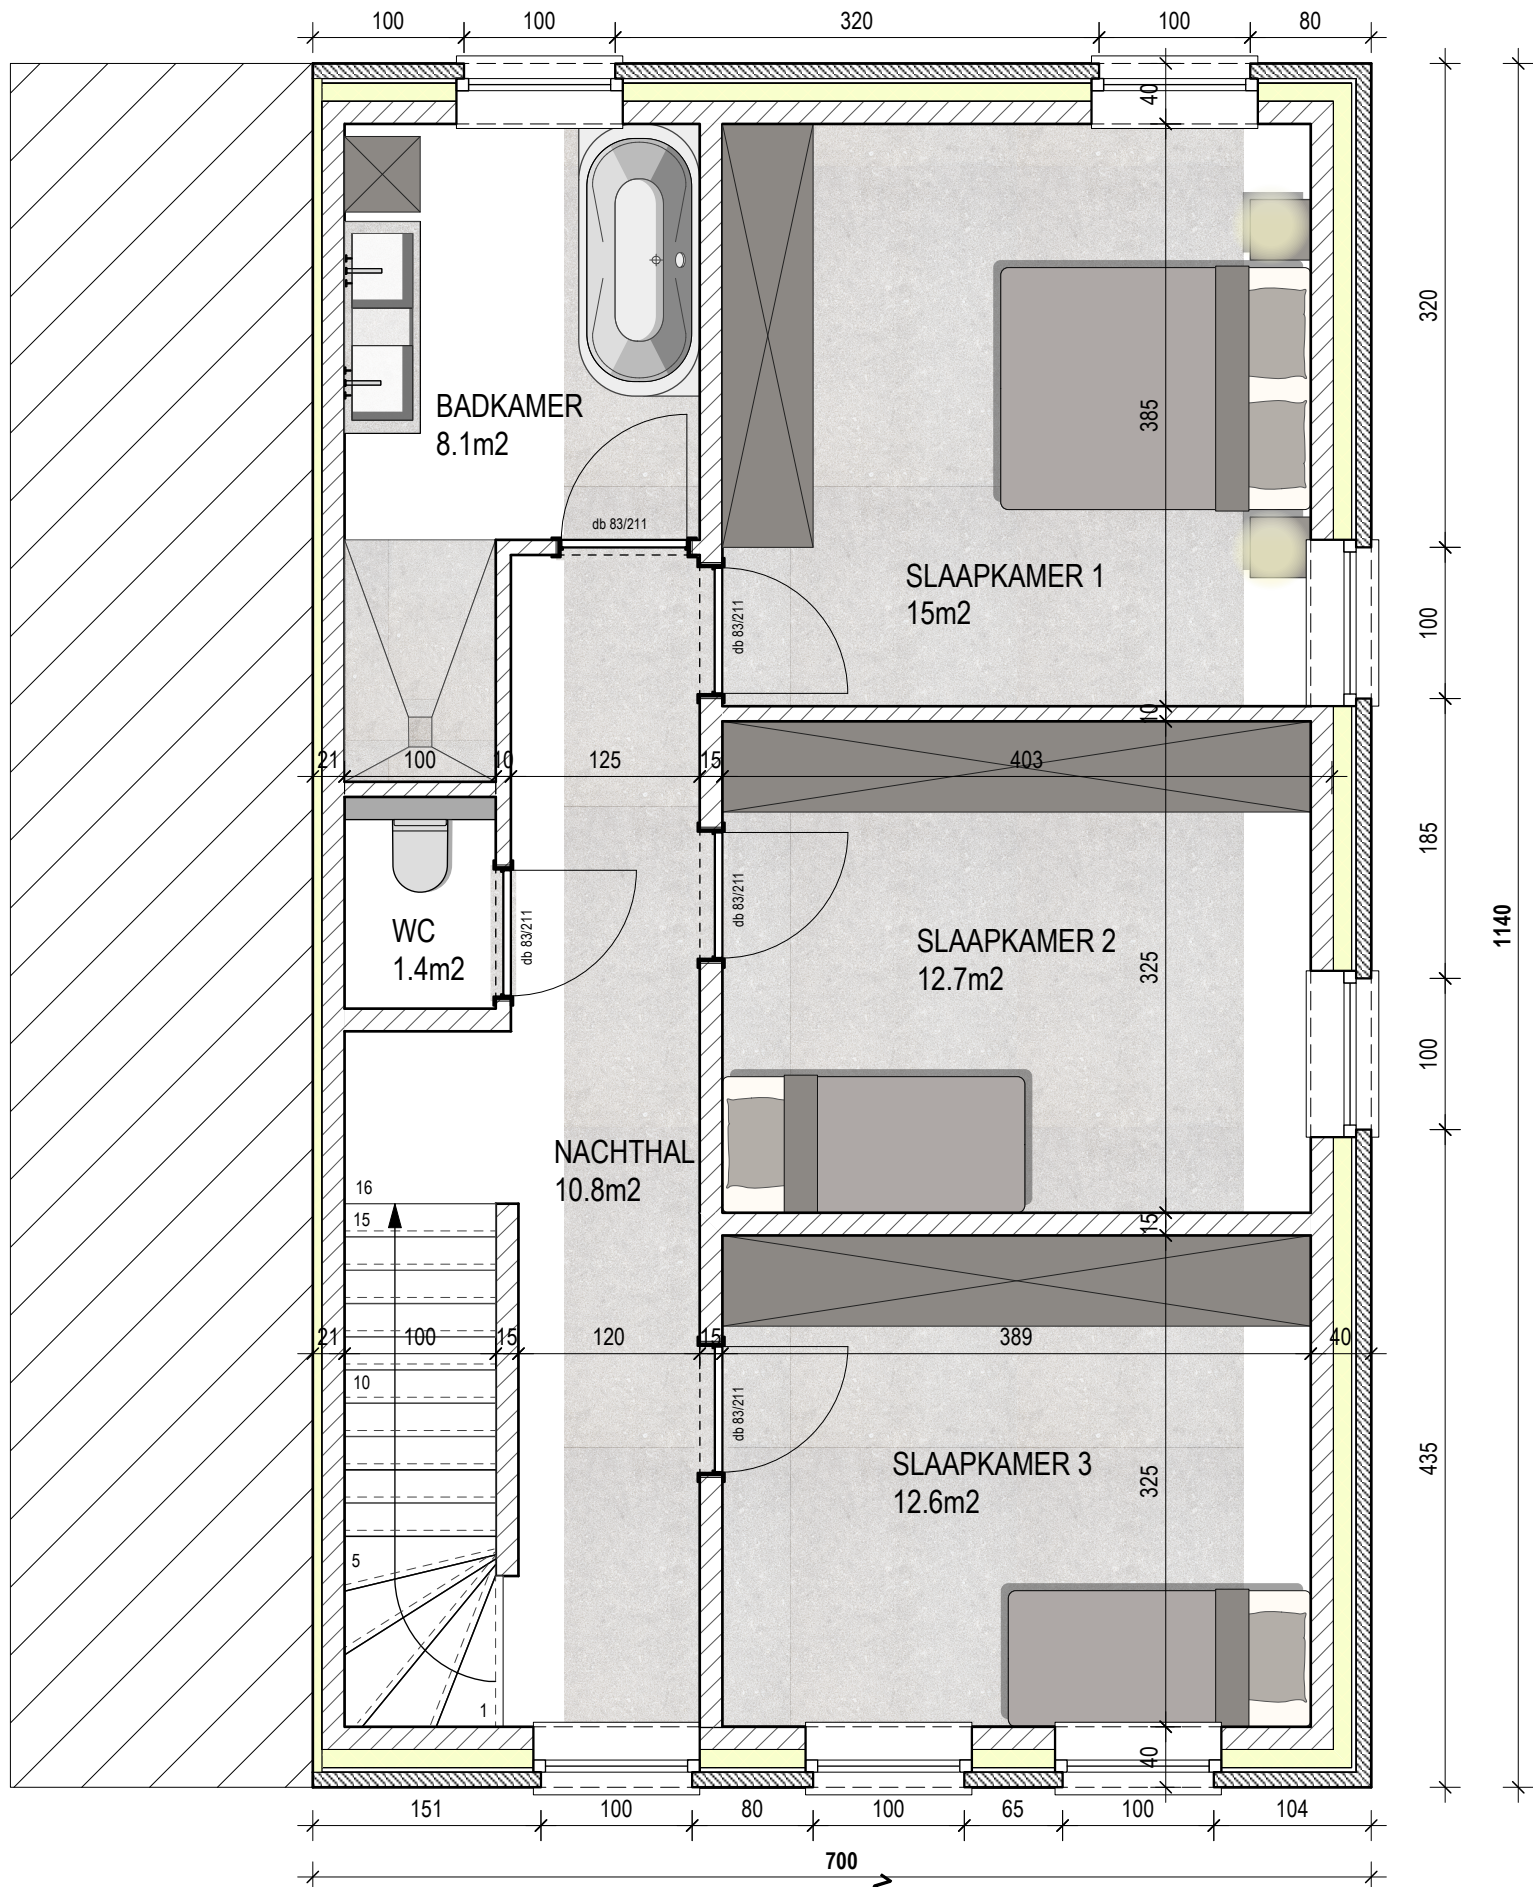



VERDIEPING

nieuwe toestand - schaal 1/50



SCHAALVERDELING

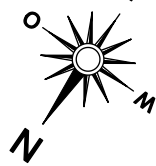

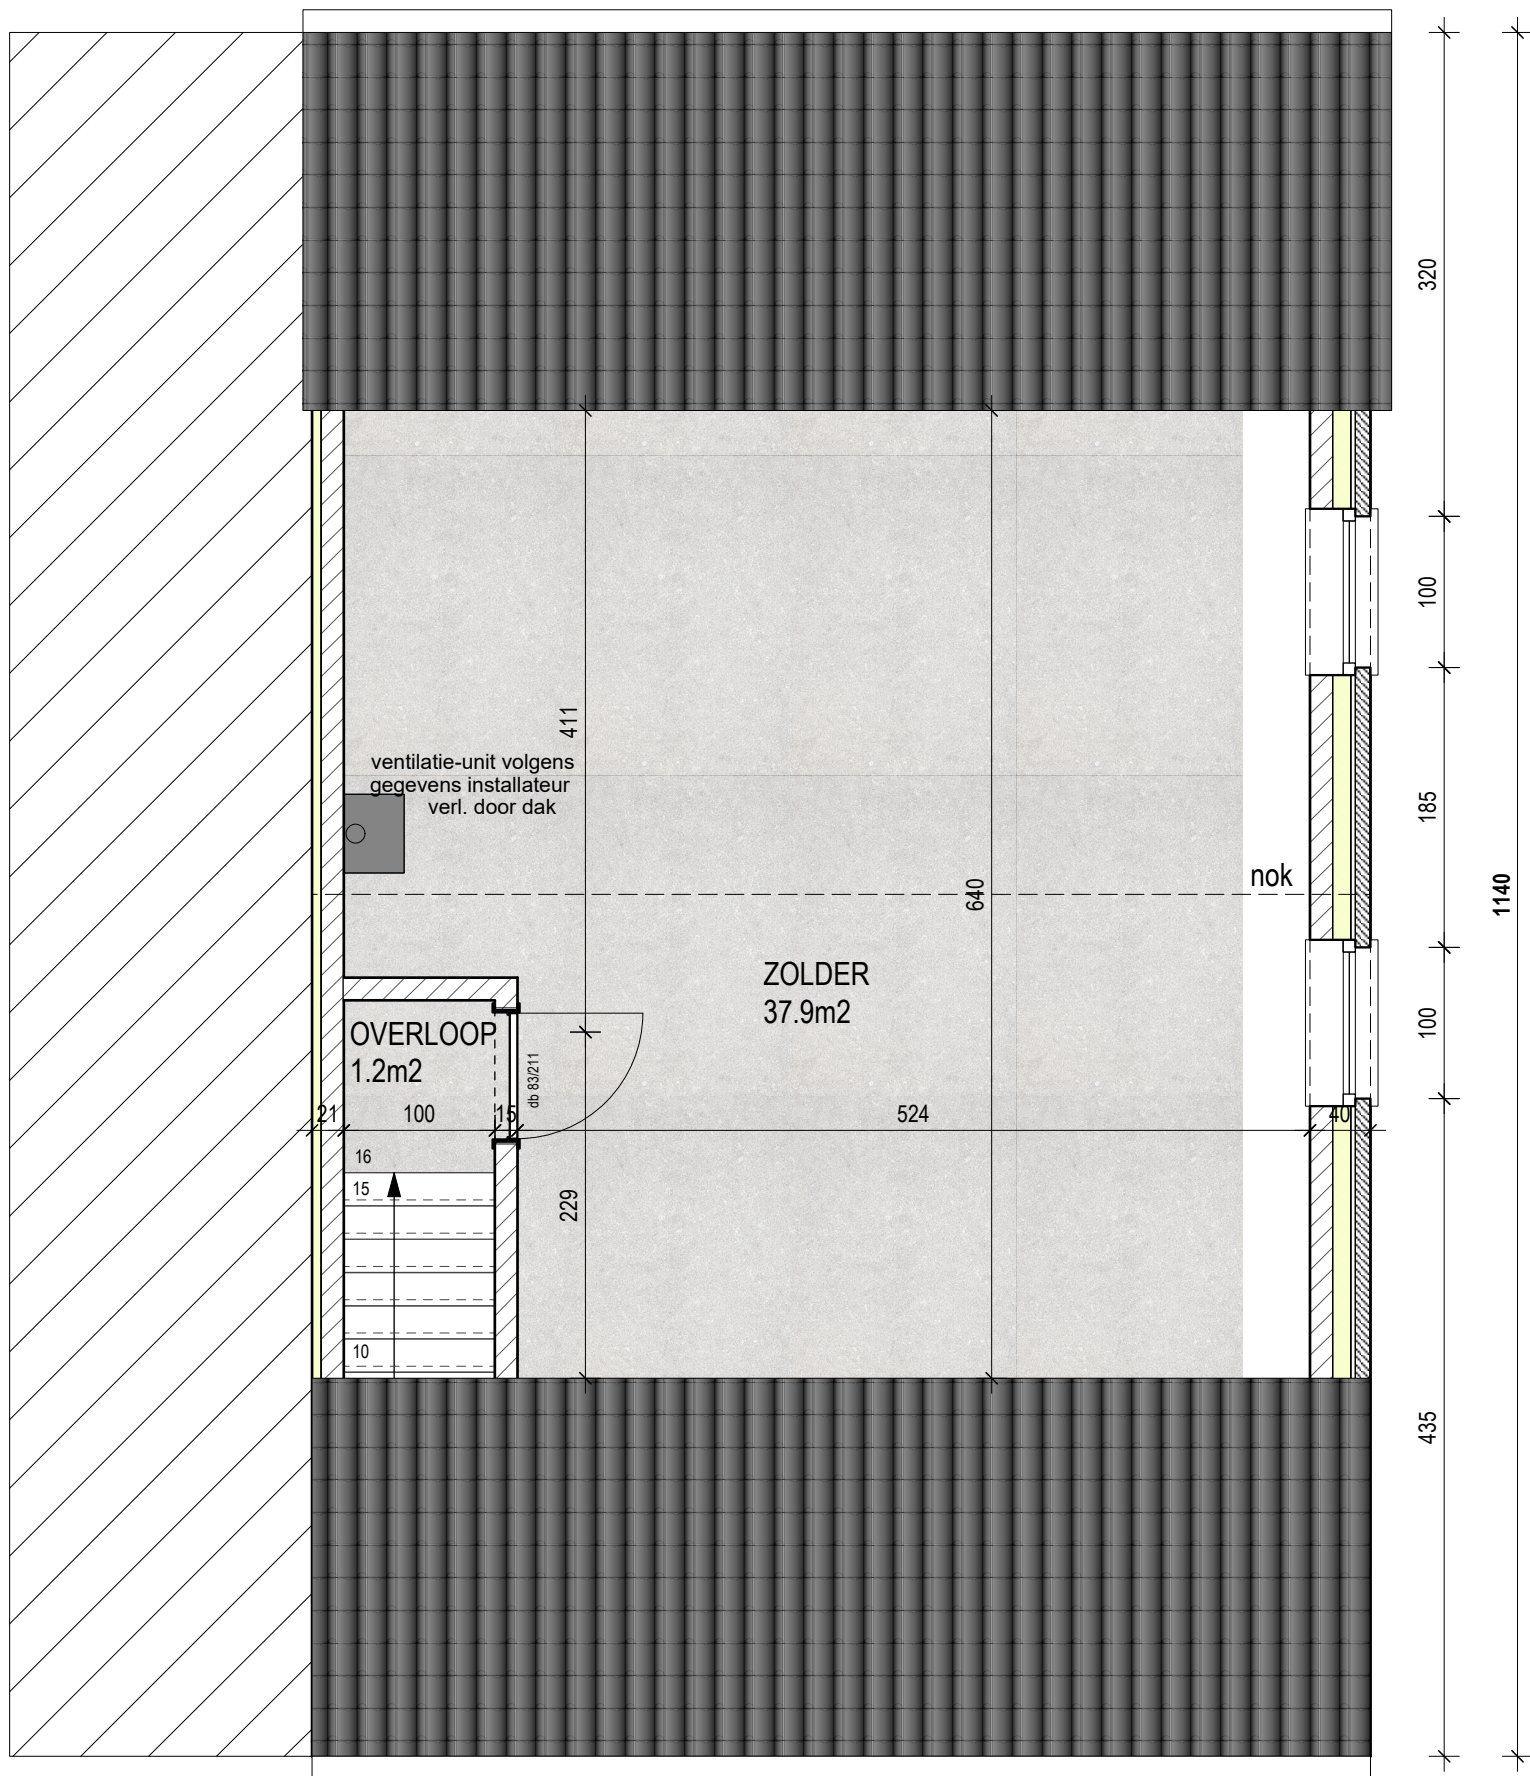

ZOLDER
 nieuwe toestand - schaal 1/50
 1 2
 SCHAALVERDELING

