

STAD
LEUVEN

OPRICHTEN VAN EEN
APPARTEMENTSGEBO

N.V. ARCON
BRUSSELSESTRAAT, 1
3000 Leuven

Sectie E nrs. 286c, 283r,


UITVOERING

attest nr.2
1/4/1996


ppen
schrijving

rdieping 2

WERPER

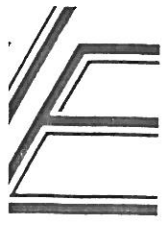


diebureau
Eycken
weg 206
Bertem

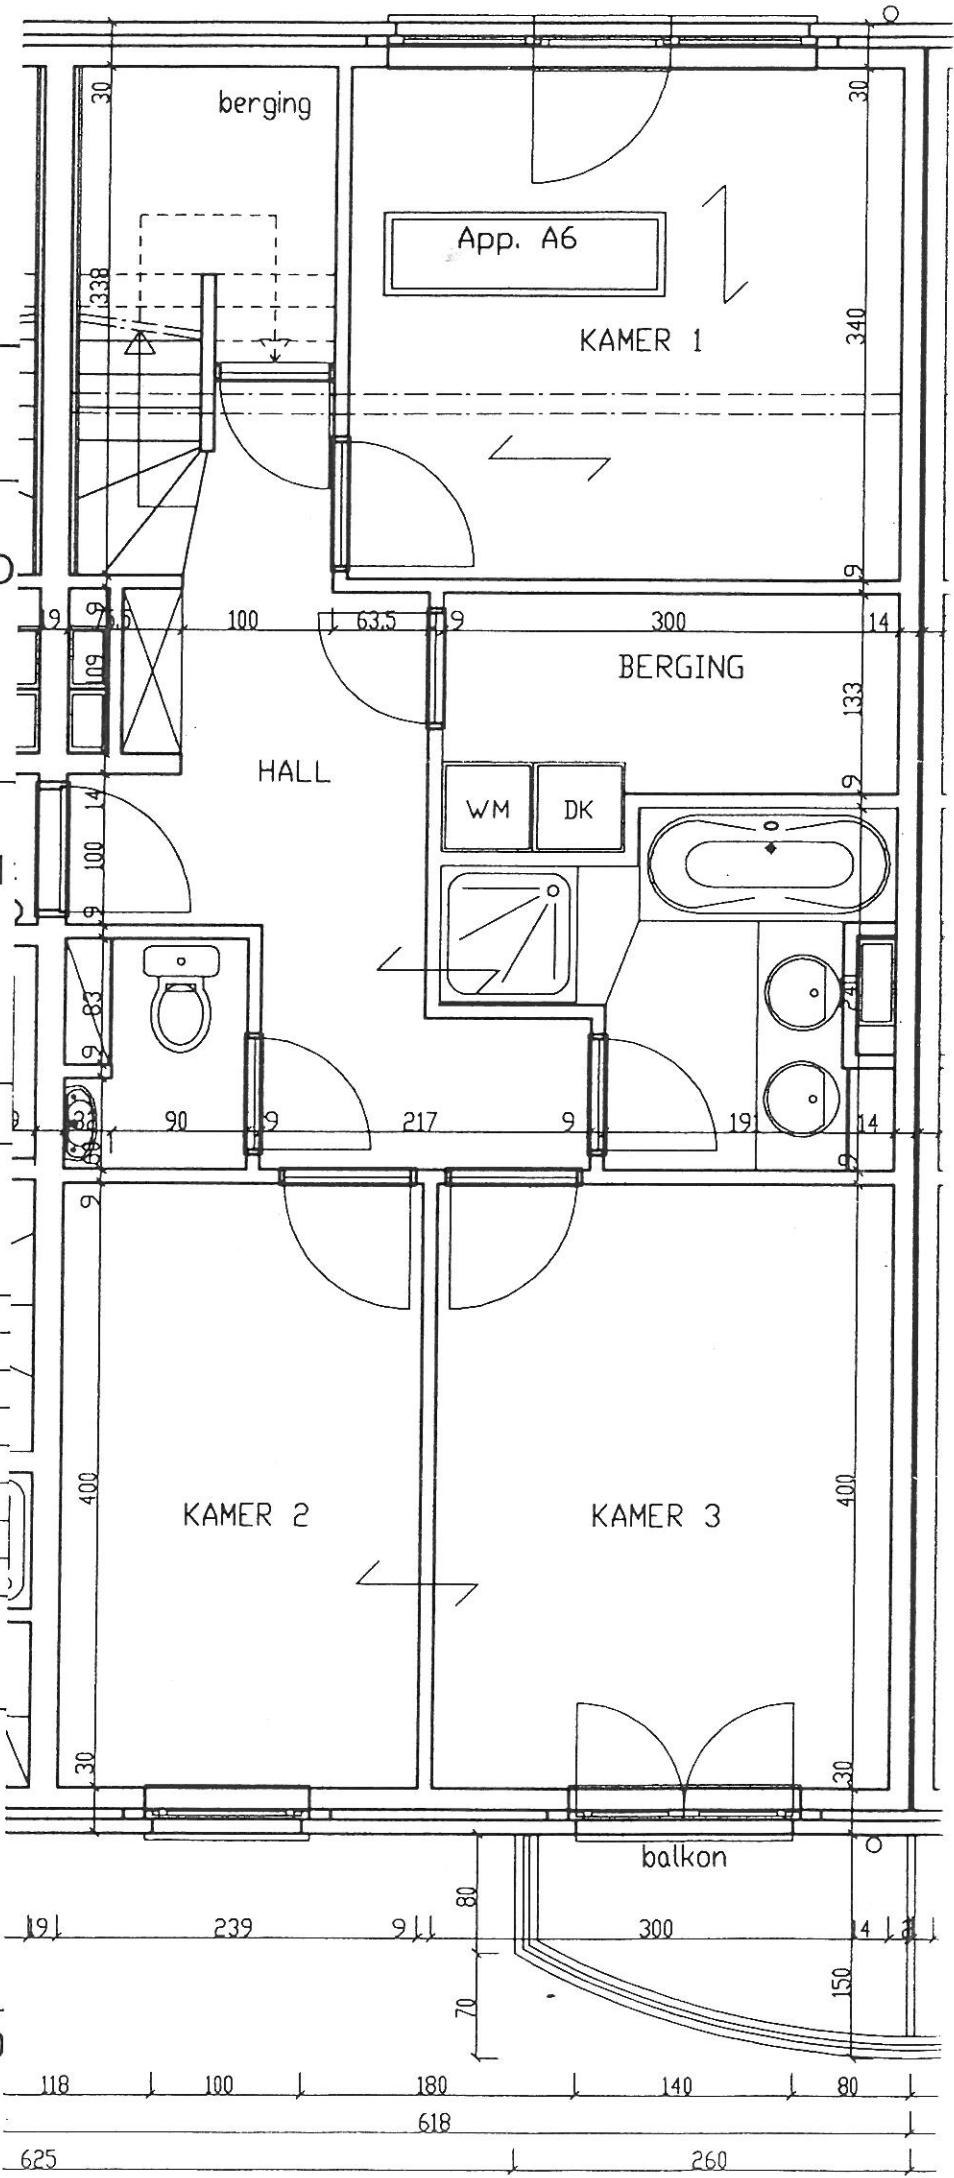

D

STAD LEUVEN
OPRICHTEN VAN EEN APPARTEMENTS-GEBOUW
N.V. ARCON
BRUSSELSESTRAAT, 1
3000 Leuven
 Sectie E nrs. 286c, 283r,

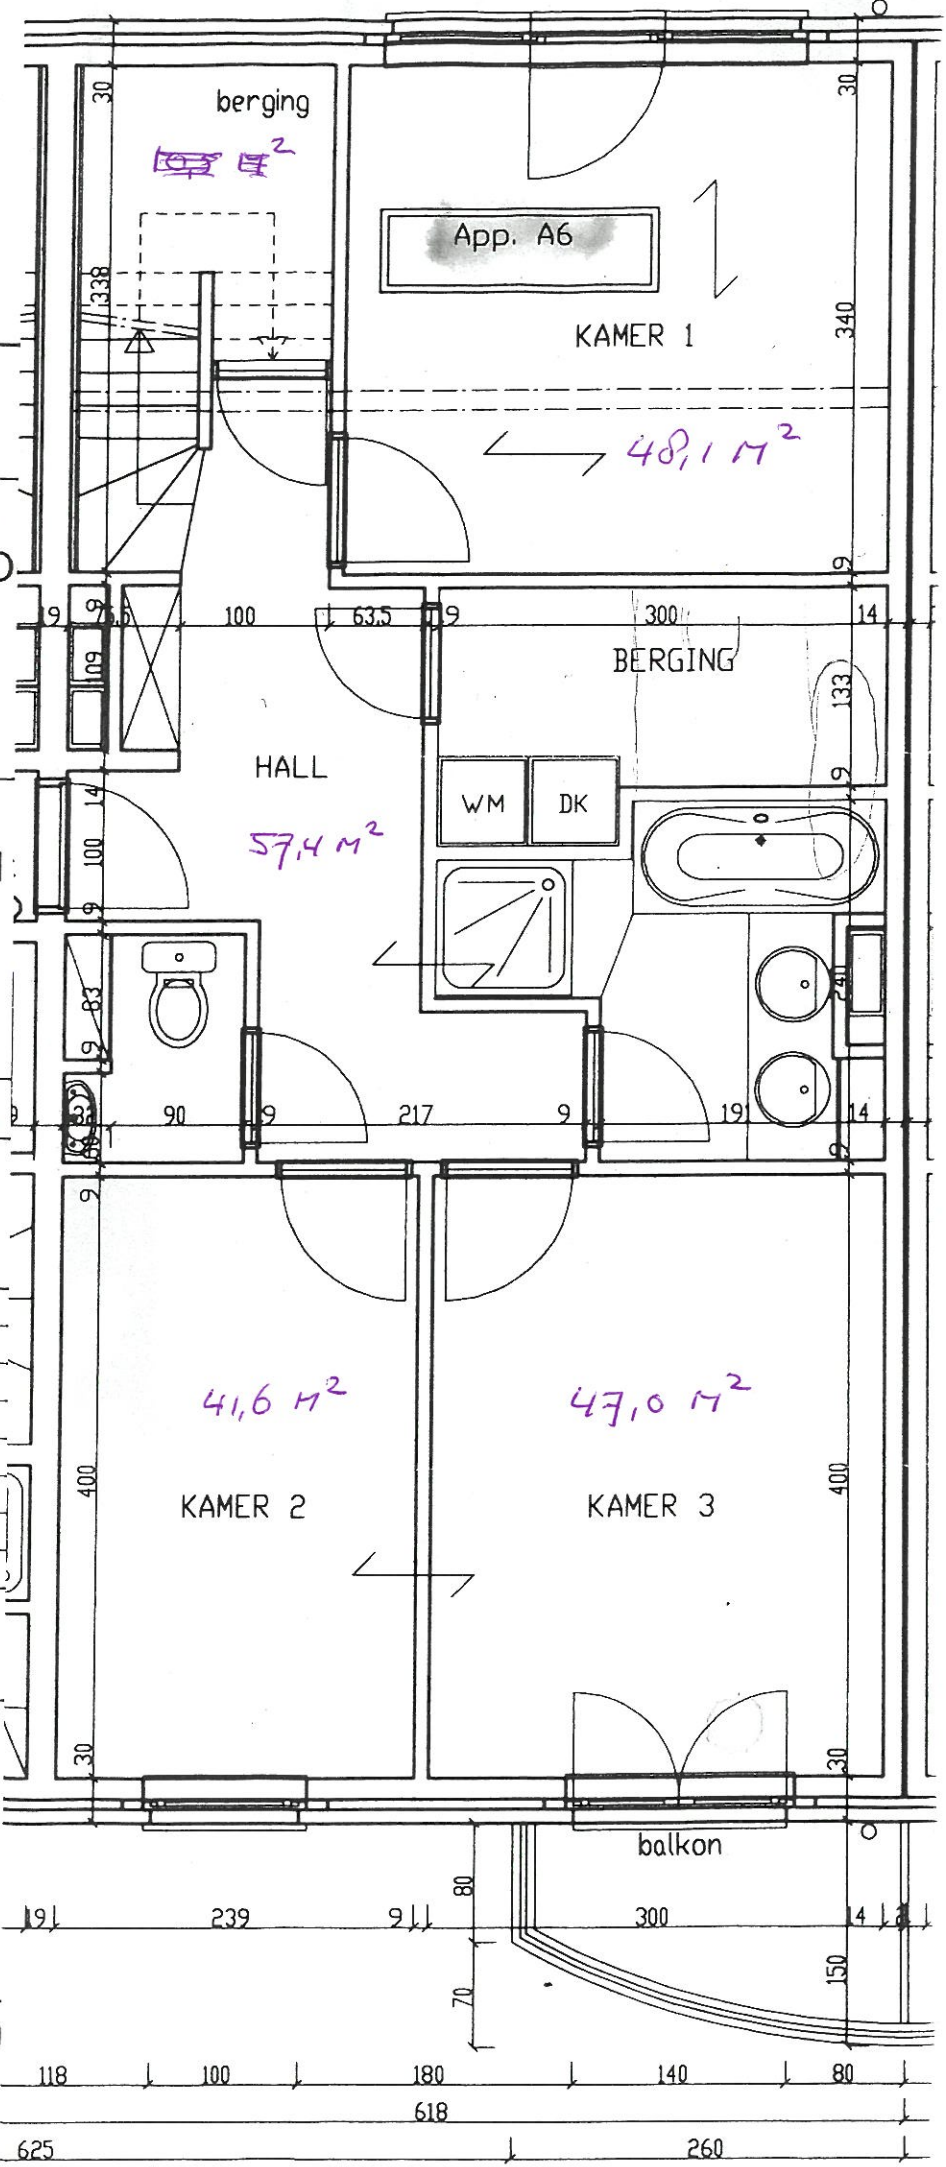

UITVOERING

test nr. 2
 4/1996
 open
 schrijving
 verdieping 2

ERPER
 bureau
 Eycken
 weg 206
 Bertem


D

DEFINITIEF PLAN

22/09/98

70 cm boven
vloer verd. 3

TE VERDEN VIA VLOER ZOLDER
ZOVER MOGELIJK

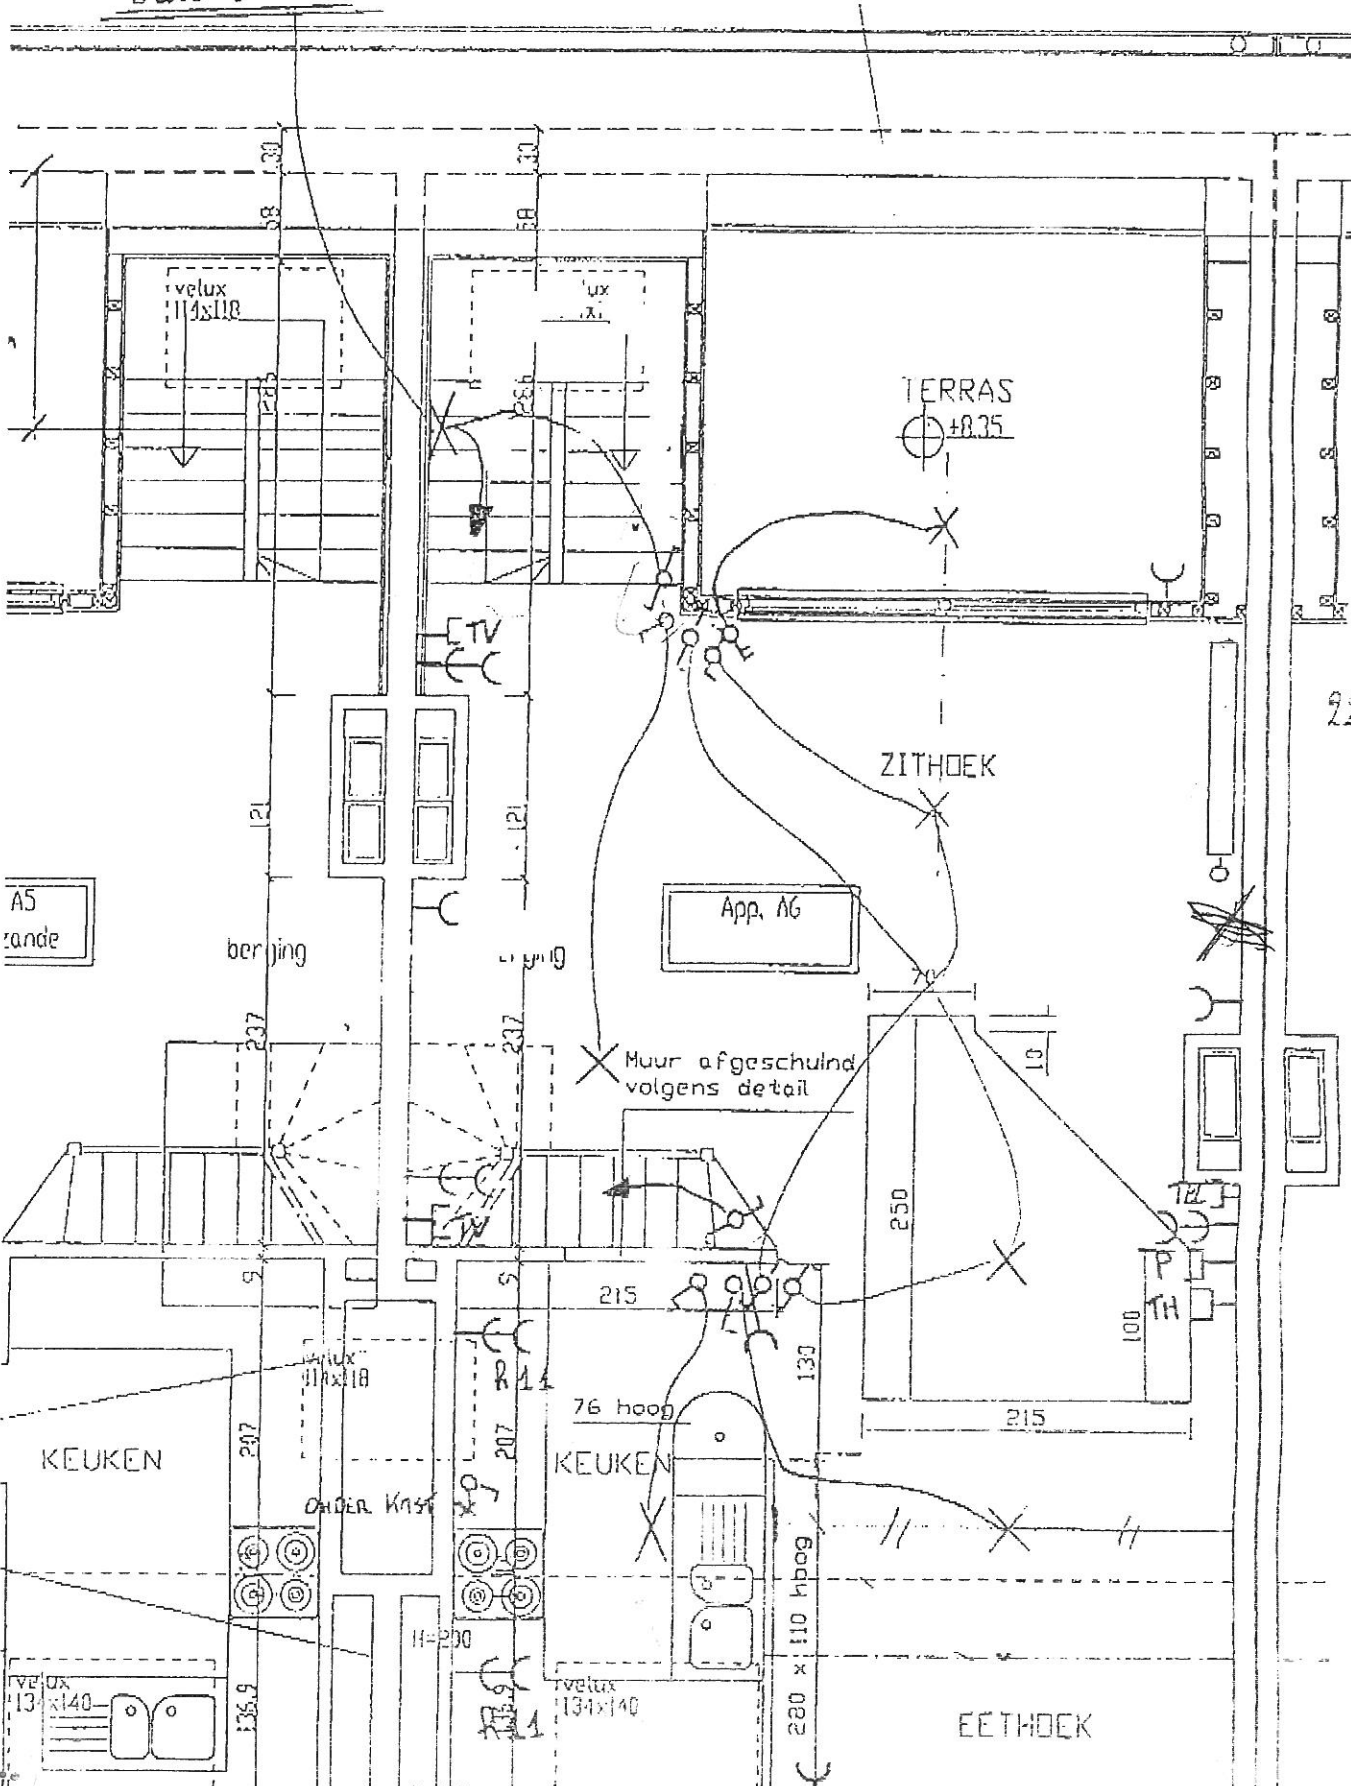

221900 x 11440
4733W

A5
rande

