

Grote Steenweg

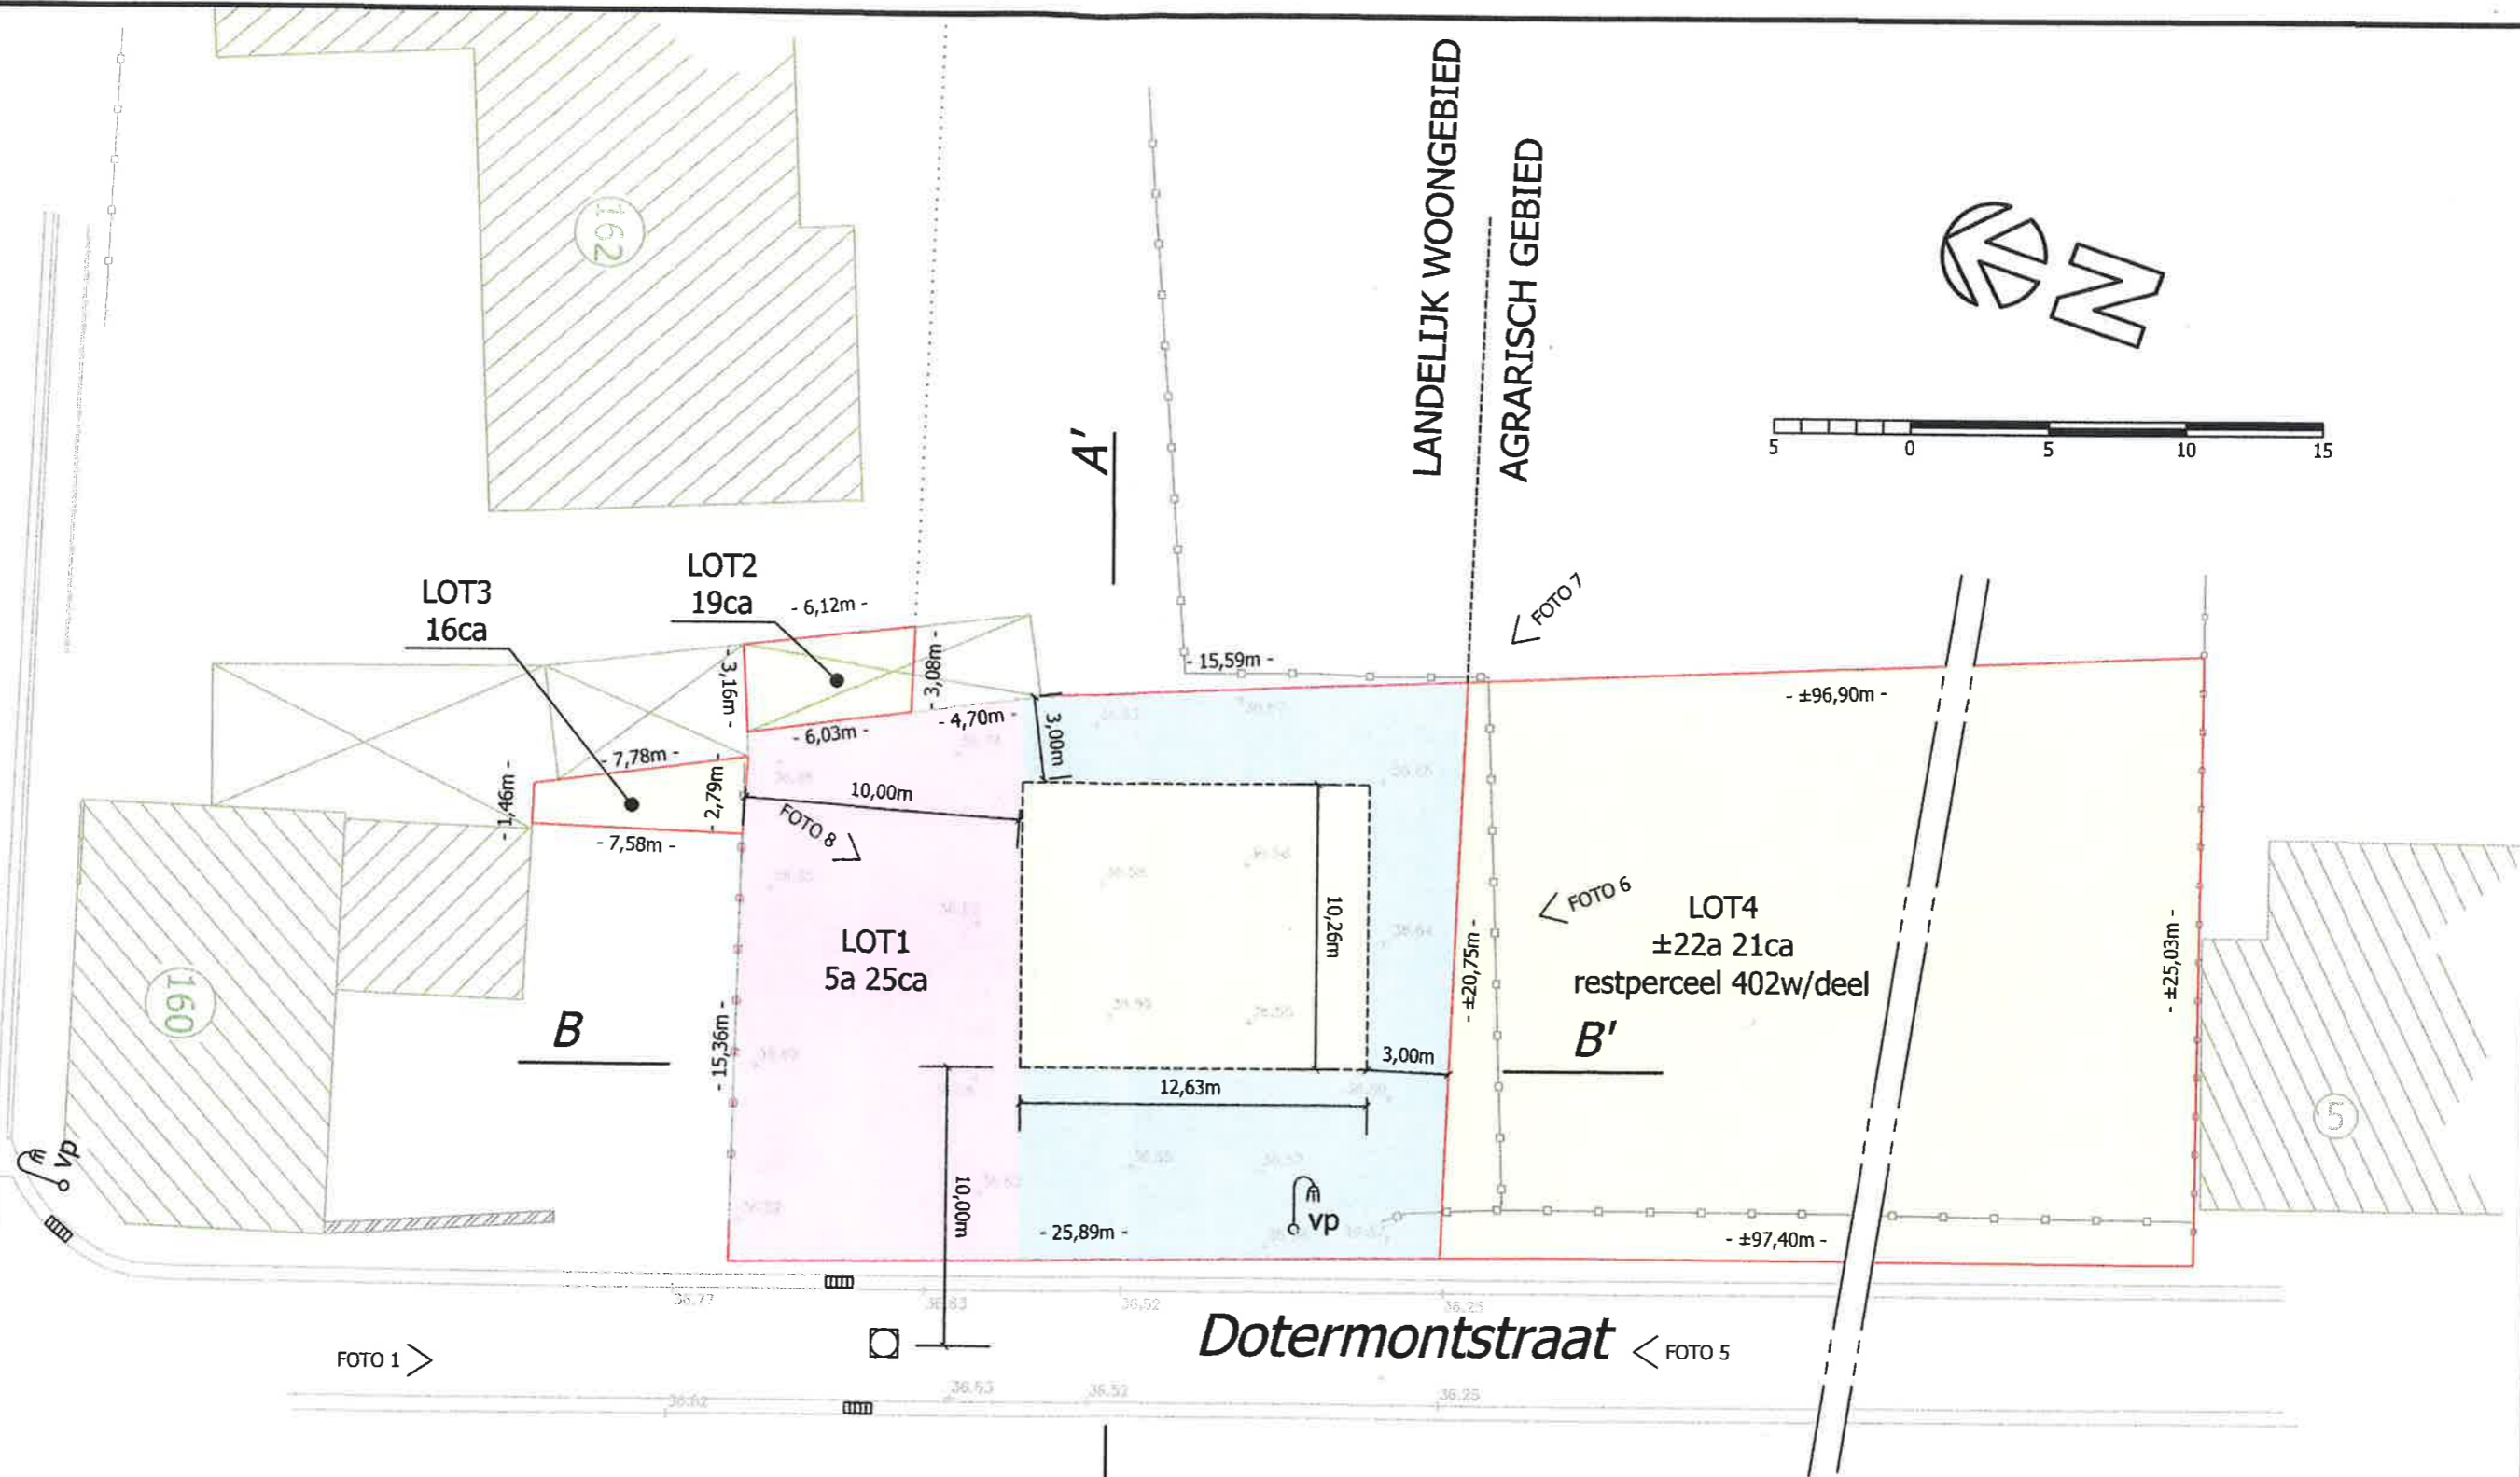


FOTO 1 >

FOTO 2 >

FOTO 3 >

FOTO 4 <

FOTO 5 <

FOTO 6 <

FOTO 7 <

FOTO 8 >

Nota: Dit is geen afpalingsplan, definitieve opmeting, afpaling en vaststelling van de oppervlakte en omtreksmaten zal gebeuren na goedkeuring van de verkaveling.

VERKAVELINGSPLAN NT



Landmeterskantoor Frans & Goor
 Zandstraat 48
 3471 Kortenaken (Hoeleden)

info@landmeter-kortenaken.be
 GSM. 0479 819 838
 tel. 016 889 079