

**GEMEENTE KORBEK - 10**

EIGENDOM VAN DHR. EN MVR.

**PAUL STEFENS - FLIPTS**

TE BOUWEN : HOEK PHILIPSLAAN EN  
SPAANSE BURCHTLAAN.

SECTIE A, NR. 139<sup>1<sup>o</sup></sup> /deel.

INGEZIEN EN GOEDGEKEURD :  
DE EIGENAAR, *S. Steffens*  
DE ARCHITECT, *DE AMMEWER, DE DAMMEWER,*  
RODOLPH KROEGERDORP  
NOOT VAN DE STADSGEMEENSCHAP VAN  
KORBEK - 10, 1966  
DE GEMEENSCHAP VAN DE BURGEMEESTER

GEVELS -  
LIGGING EN INPLANTING.


15-7-'66

OPGEMAAKT DOOR  
ARCHITECT  
R. BIRONT -  
Koning Albertlaan, 125  
KESSEL - 10.

BLAD : 3

SCHAAL : 2%

D055:


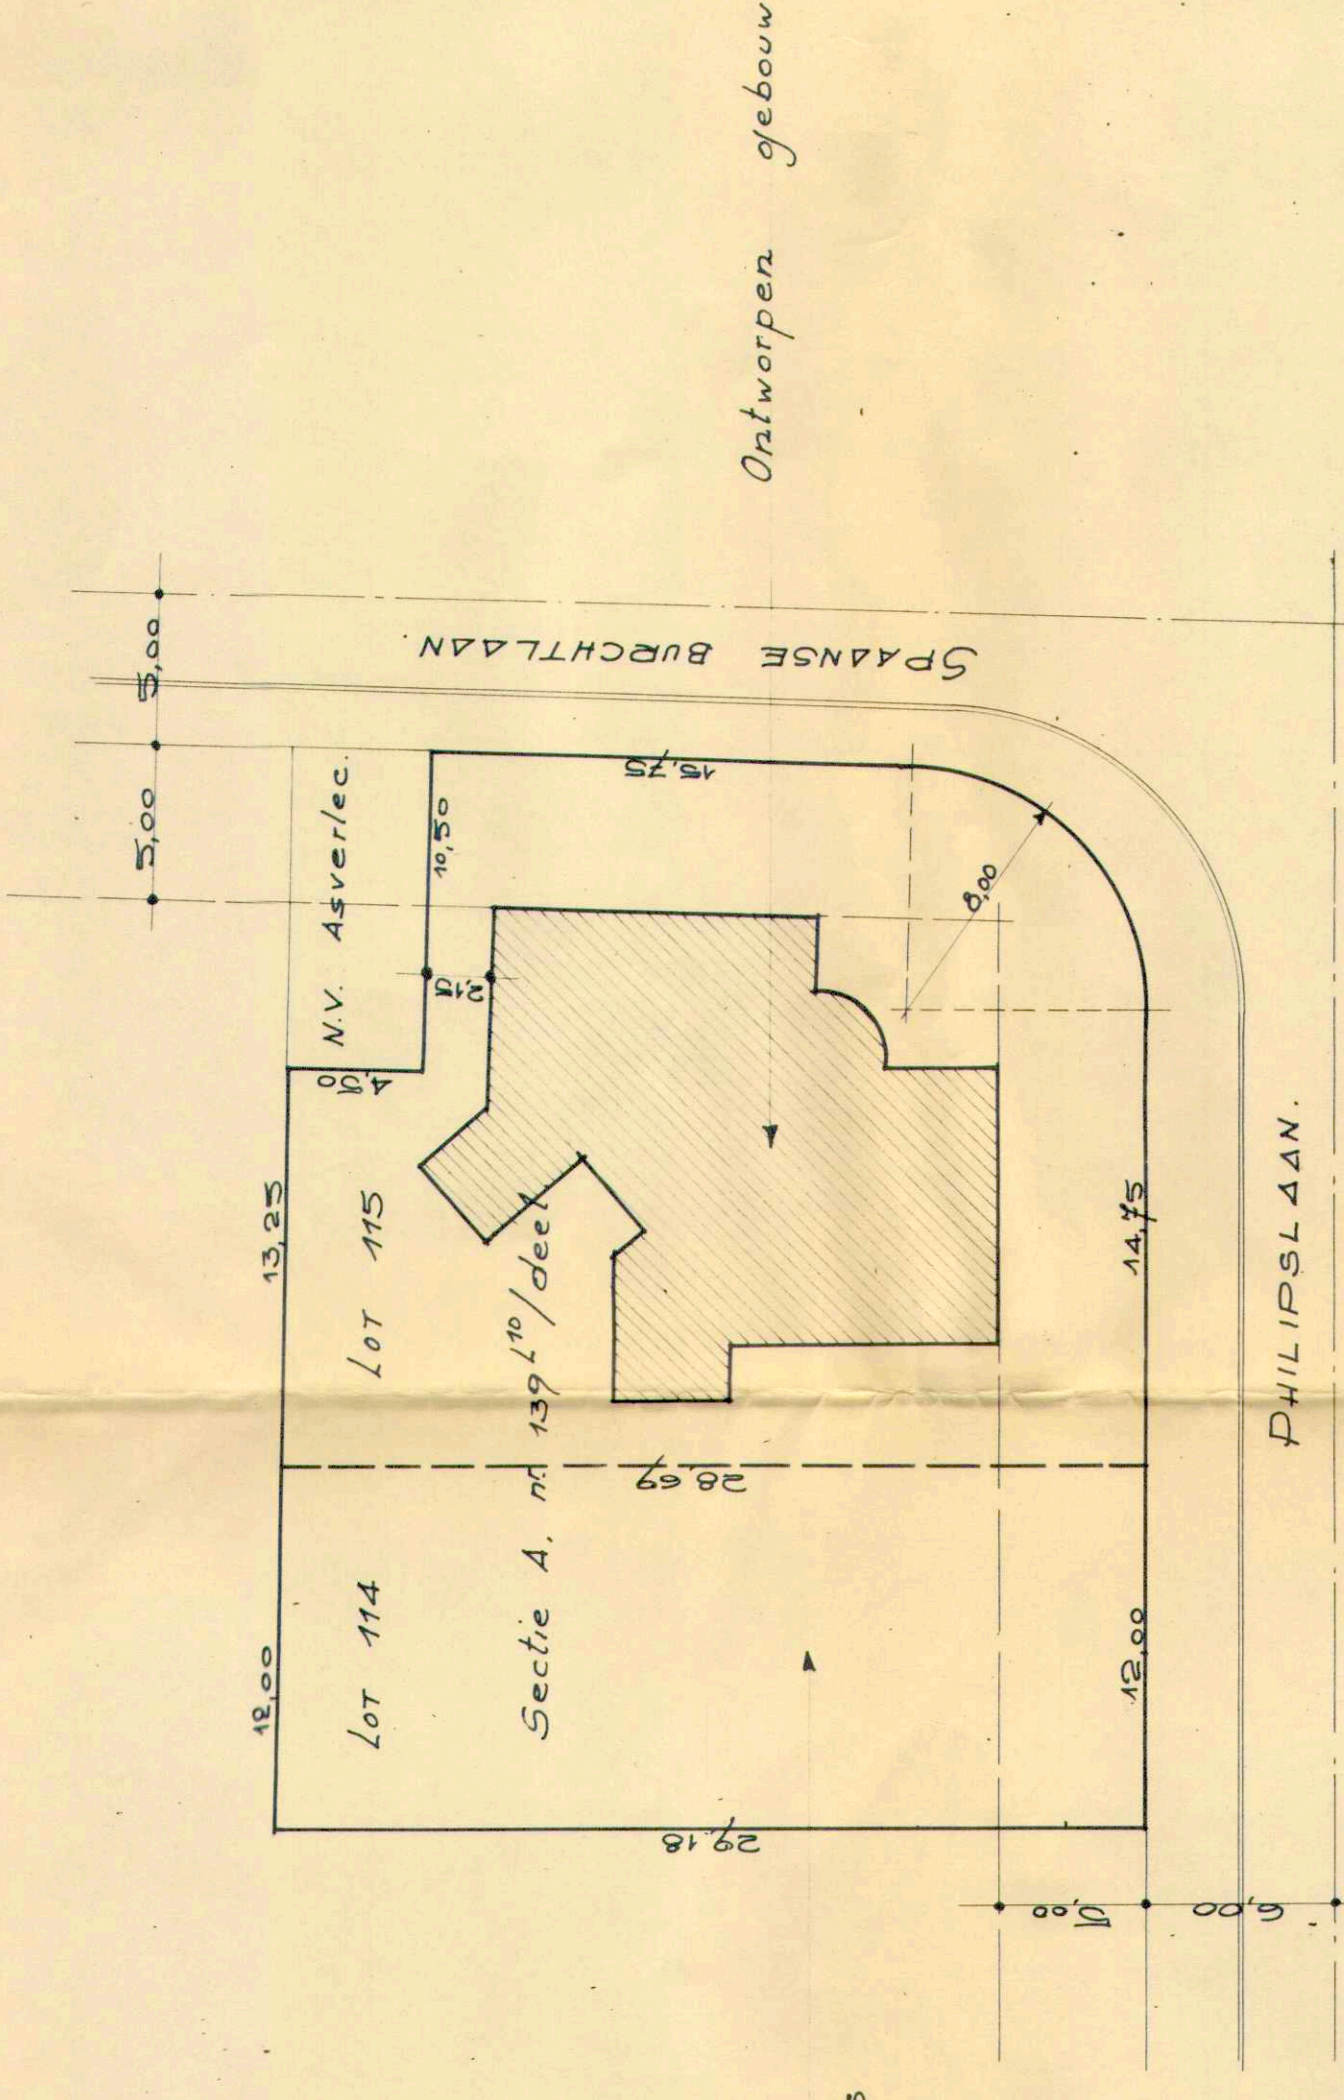


Ontwerpen gebouw.


Eigendom van dhr. & mev.  
Paul STEFENS. FLIPTS

**INPLANTINGSPLAN.**

SCHAAL : 1/250 -

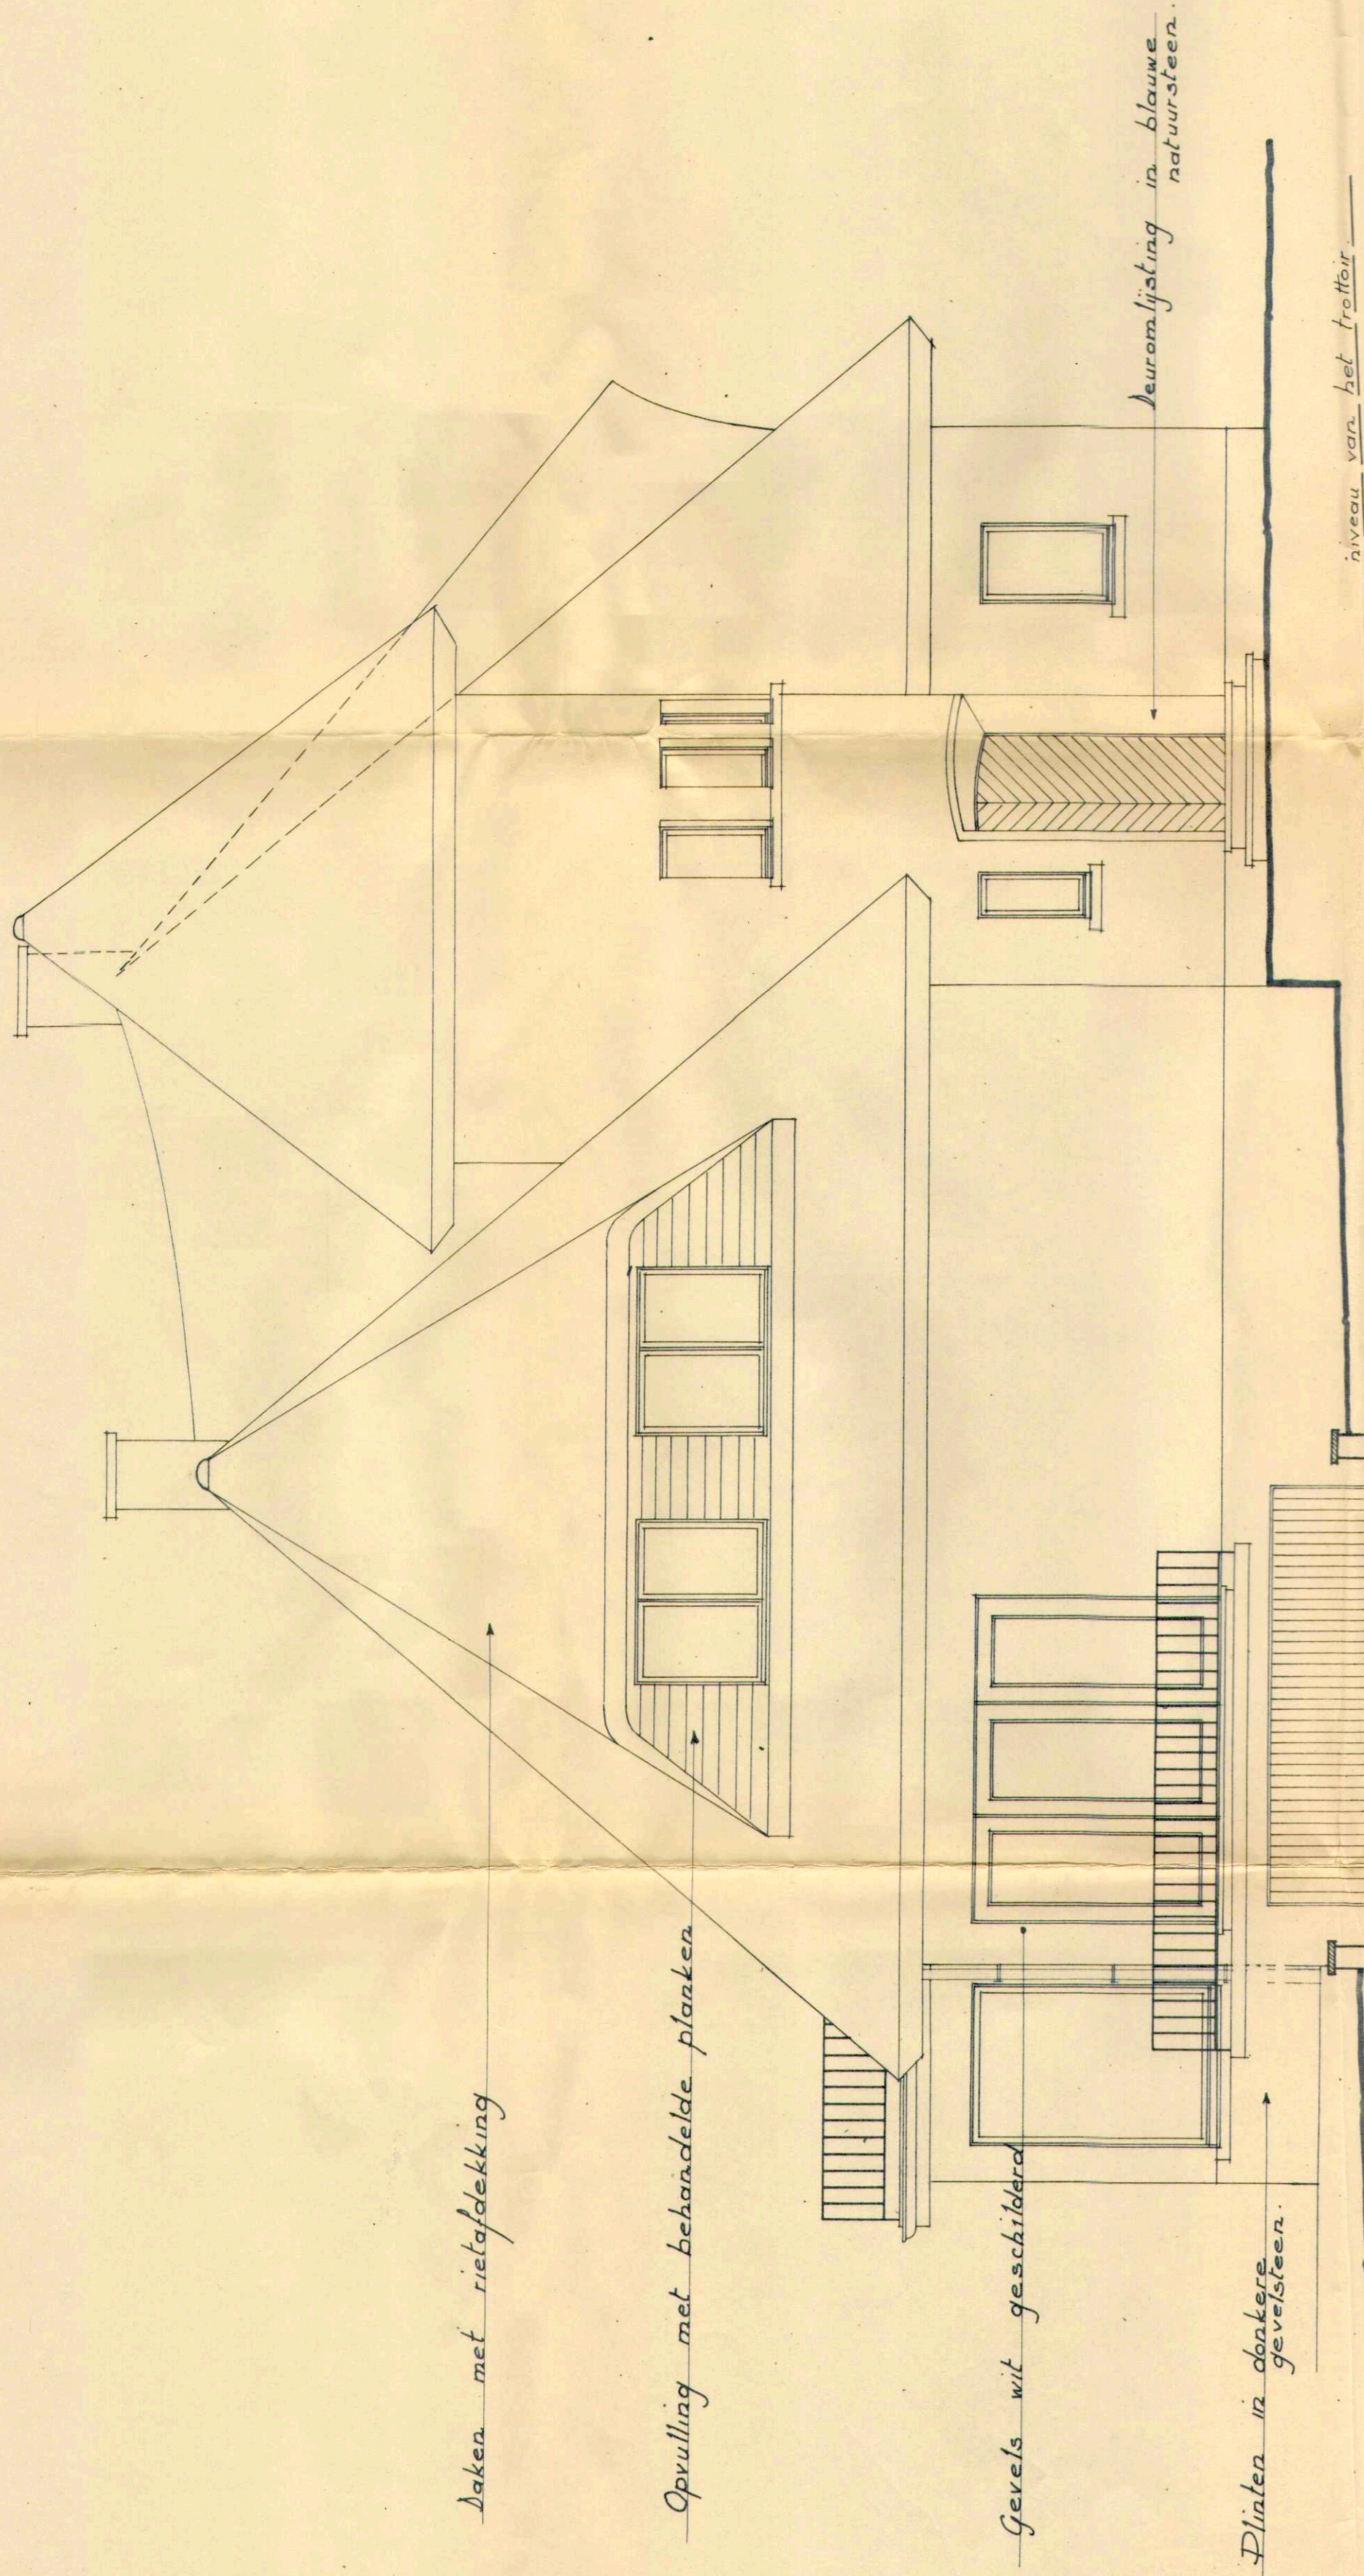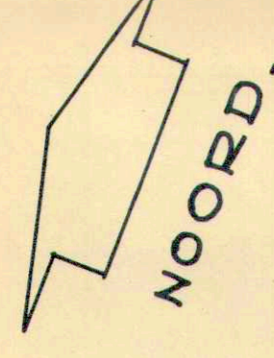


**GEVEL PHILIPSLAAN -**

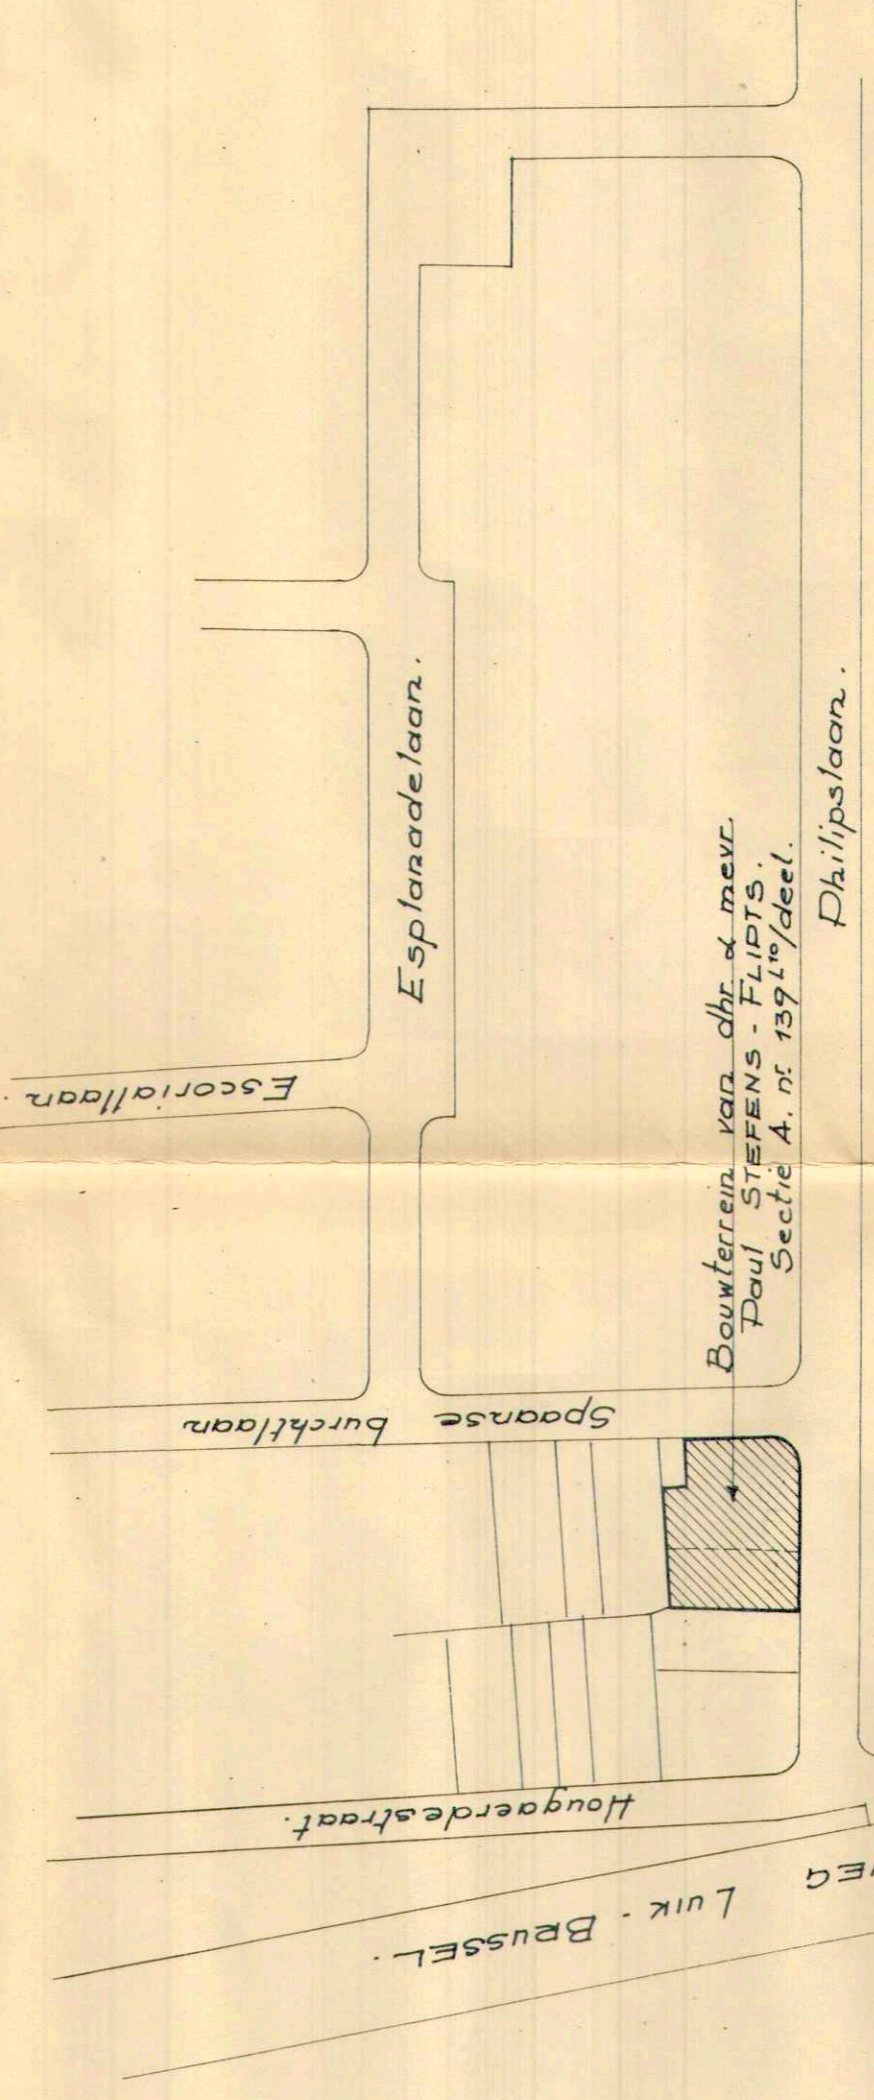


**LIGGINGSPLAN -**

SCHAAL : 1/1500 -

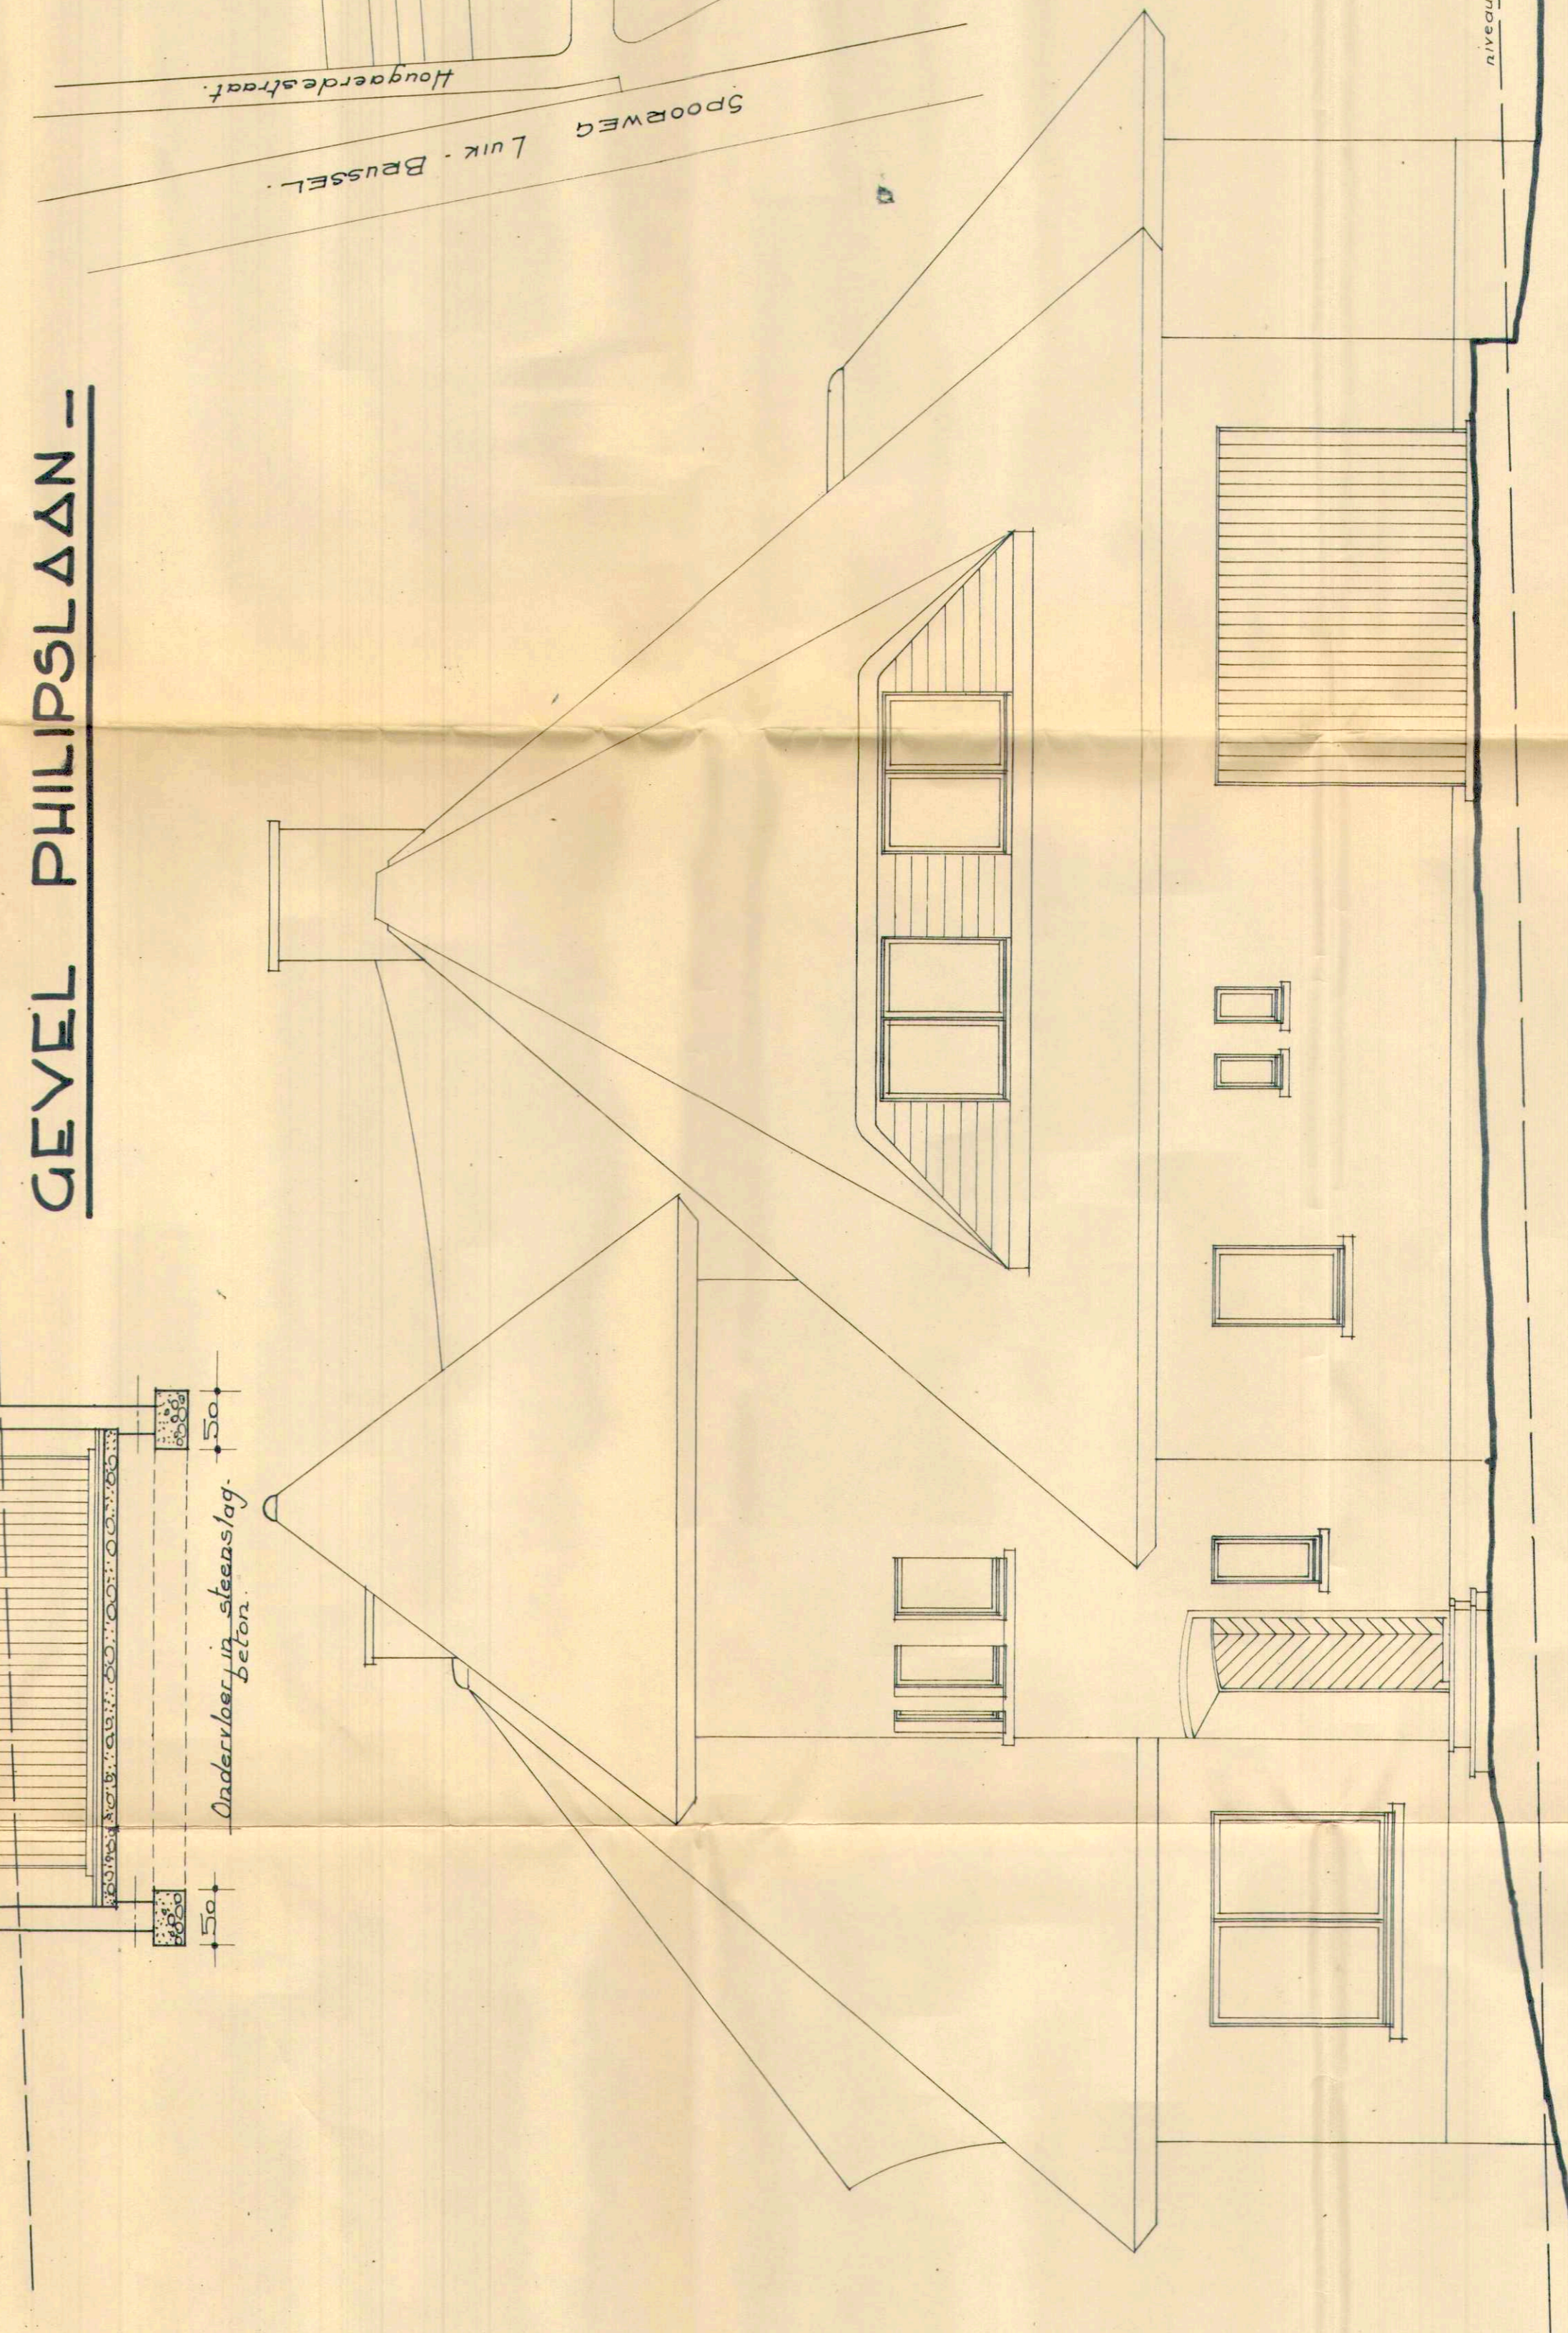

**GEVEL SPAANSE BURCHTLAAN -**

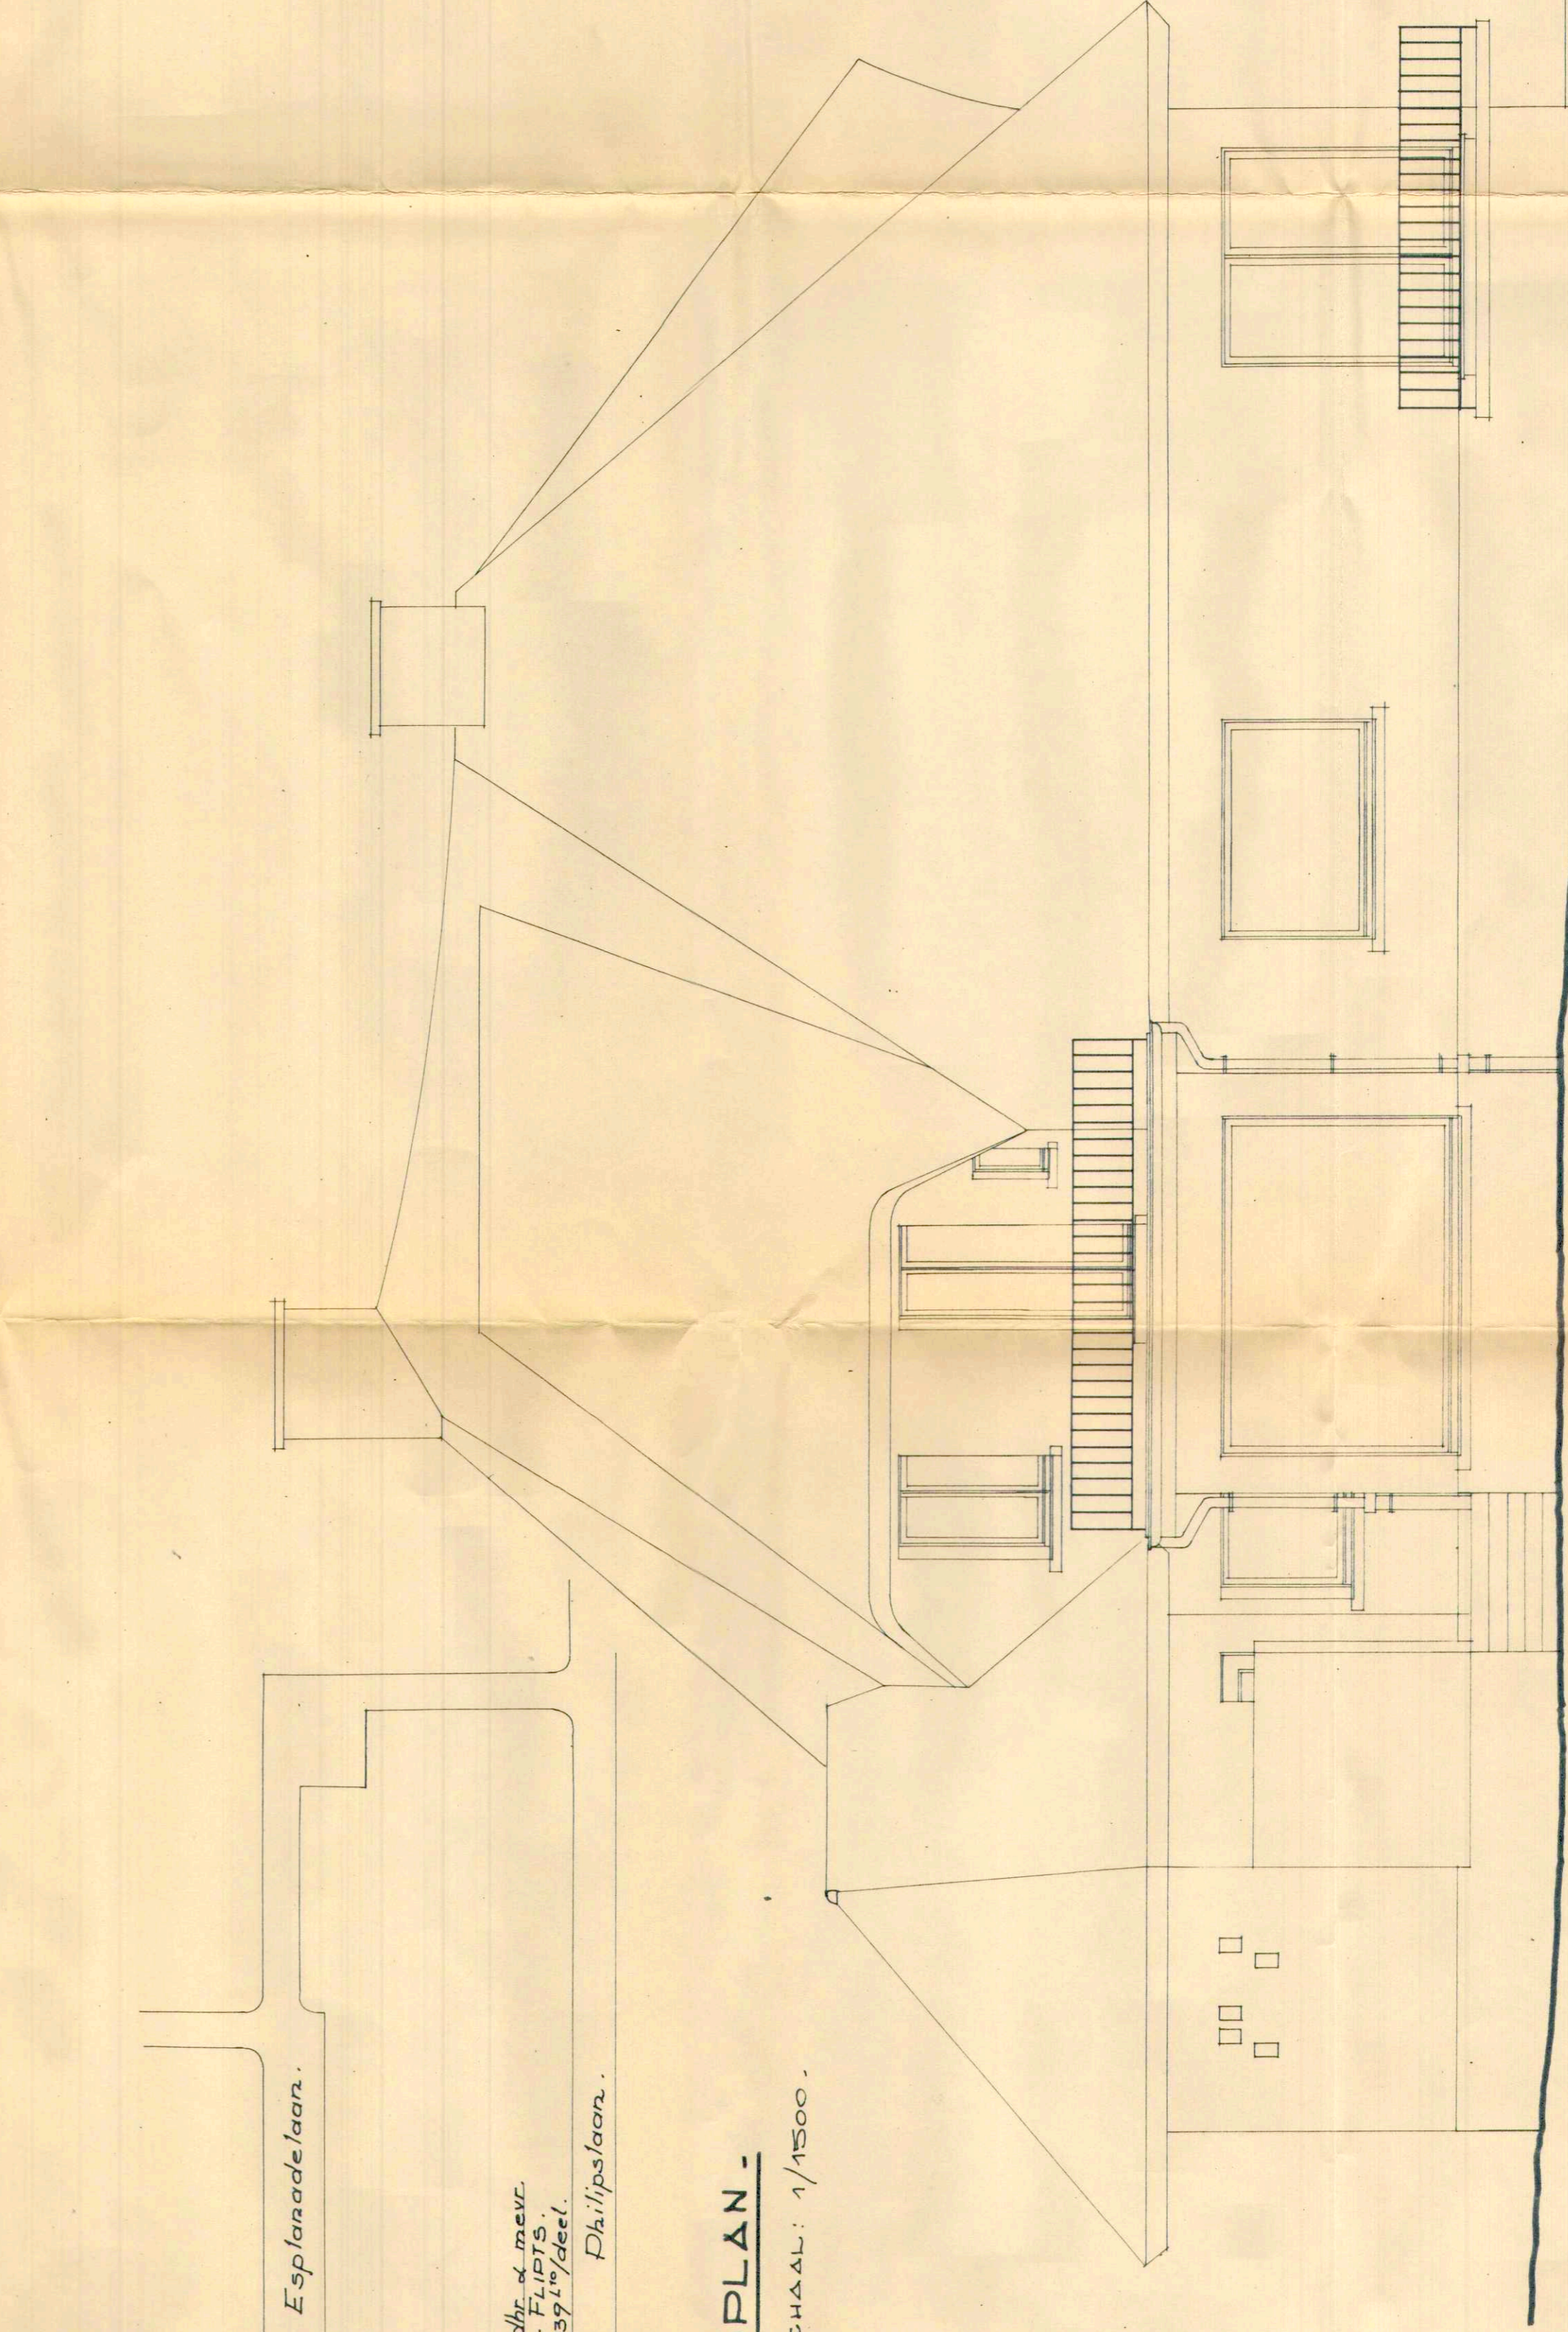

**LINKER ZIJGEVEL -**