

Aanvraag omgevingsvergunning

Stad Aarschot / 1e Afdeling

Liersesteenweg 103

Sectie A, nrs. 219 H4 en 219 H5

Verkavelingsplan nieuwe toestand

Opgemeten en in plan gebracht door

Véronique Peeters

Landmeter - expert

Op datum van: 14/08/19

B.V.B.A. Landmeterskantoor

Peeters - Torfs



Leuvensesteenweg 25

3200 Aarschot

Tel.: 016/56.68.30

Oppervlakte volgens meting:

Lot 1	419 H4/deel en 419 H5/deel	444 m ²
Lot 2	419 H4/deel en 419 H5/deel	437 m ²

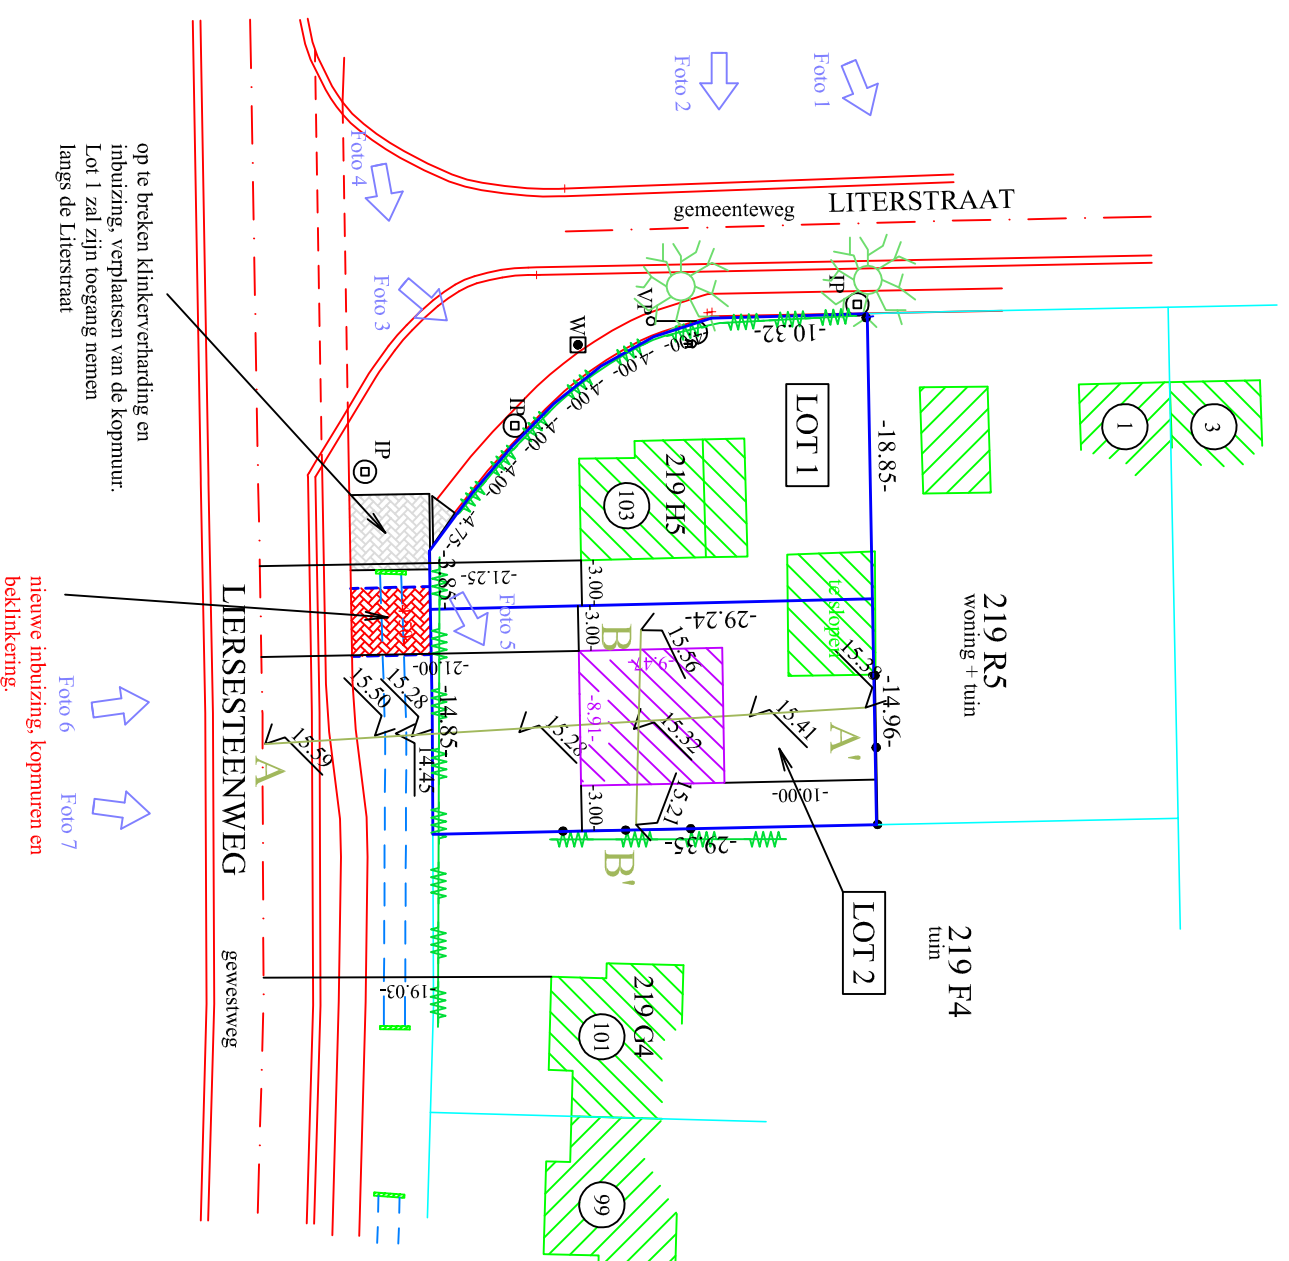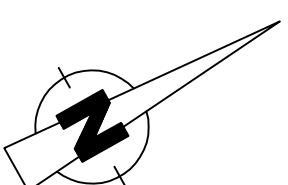

op te breken klinkerveharding en
inbuizing, verplaatsen van de kopmuur.
Lot 1 zal zijn toegang nemen
langs de Lierstraat

Foto 6 Foto 7
nieuwe inbuizing, kopmuren en
beklinkering.

Opmerking

De kadastrale nummers en eigenaars zijn weergegeven zoals
gekend ten kadaster; toestand 01/08/2019

Dossiernr. ASC 4020

Inschrijvingsnummer: LAN 04 1002

Referentienr. afbakeningsplan:

Grenzen volgens opmetingsplannen van
plan 1 Goyvaerts dd 18/05/1961
plan 2 Goyvaerts dd 18/05/1961
plan 3 Goyvaerts dd 14/04/1956

Schaal: 1/500