

Proces - verbaal avn opmeting Stad Aarschot / 1e Afdeling

Liersesteenweg

Sectie D, nrs. 56 P en 56 W

Omgevingsvergunning afgeleverd door het college van burgemeester en schepenen van de Stad Aarschot op 26/08/22.
Ref. stad: VERK/2022/00062
Ref. omgevingsvergunning: DMV_2022/014060

Ongemeten en in plan gebracht door
Véronique Peeters
Landmeter - expert

Op datum van: 11/09/22
B.V.B.A. Landmeterskantoor
Peeters - Torfs
Leuvensesteenweg 25
3200 Aarschot
Tel.: 016/56.68.30

Oppervlakte volgens meting:

Lot	Oppervlakte	Oppervlakte volgens meting
Lot 1	56 P/deel	765 m ²
Lot 2	56 P/deel en 56 W	758 m ²
Lot 3	56 P/deel	68 m ²
Lot 4	56 P/deel	56 m ²

Legende

- NP nieuw geplaatste grenspaal
- BP bestaande grenspaal
- 5 niet gematerialiseerd punt
- VP verlichtingspaal
- IP inspectiepui
- W waterpijp
- zone voor hoofdbouw
- zone voor garagebeuging
- te volgen boomlijn
- grocht
- inlad


Coördinaten (Lambert '72)

	X	Y
1	181 057.04	188 857.93
2	181 047.03	188 869.43
3	181 037.36	188 830.54
4	181 043.73	188 830.74
5	181 079.02	188 882.40
6	181 095.66	188 896.79
7	181 105.60	188 885.83
8	181 115.80	188 874.55
9	181 098.71	188 859.80
10	181 063.15	188 838.20
11	181 052.28	188 869.66
12	181 089.61	188 871.34

Schaal: 1/500

Opmerking
De kadastrale nummers zijn weergegeven zoals bekend ten tijdstip van de meting, in stand op 01/01/2020.
Dossier: ASC 4904
Inschrijvingsnummer: LAN 04 1002
Referentie: afsaaiingsplan

Grenzen volgens opmetingsplannen van landmeter Gooron d.d. 2003/2018
landmeter Peery d.d. 27/02/1959

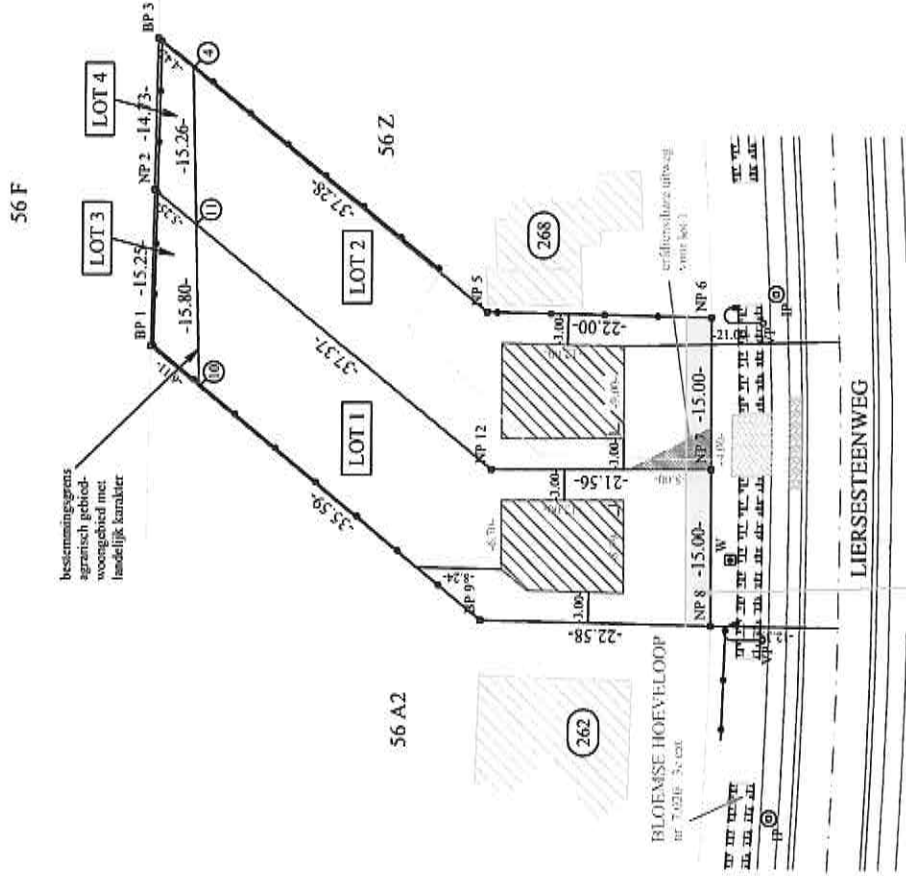

Beschrijving van de grenzen

l.c.m.	naast afsaaiing	plan van landmeter Gooron d.d. 2003/2018
6-7-8-9	niet gematerialiseerd	plan van landmeter Gooron d.d. 2003/2018
9-1	naast afsaaiing	plan van landmeter Gooron d.d. 2003/2018
2-11-12-7	niet gematerialiseerd	nieuwe grens
10-11-4	niet gematerialiseerd	nieuwe grens

