

# BERTEM, Tervuursesteenweg 212

1° Afdeling Sectie B nr. 241G4

Groot volgens meting: 3a 34ca

(Groot volgens kadaster: 3a 00ca)


(Groot volgens titel: 3a 16ca)

## LEGENDE

- x — draadafsluiting
- □ — betonplaten
- ⊙ inspectieput
- ⊞ straatkolk
- ⊞ meetpunt
- ⊞ dakvlakken
- ⊞ perceelgrenzen
- ⊞ verlichtingspaal
- ⊞ elektriciteitskast
- ⊞ dorpelpeil
- ⊞ + 10.00 terreinpunt
- ⊞ + 9.20 terreinpunt
- ⊞ + W waterleiding
- ▭ gebouw

Tervuursesteenweg  
gewestweg N.3 - asfalt

Oude Tervuursebaan  
gemeenteweg (BW n°3) - asfalt

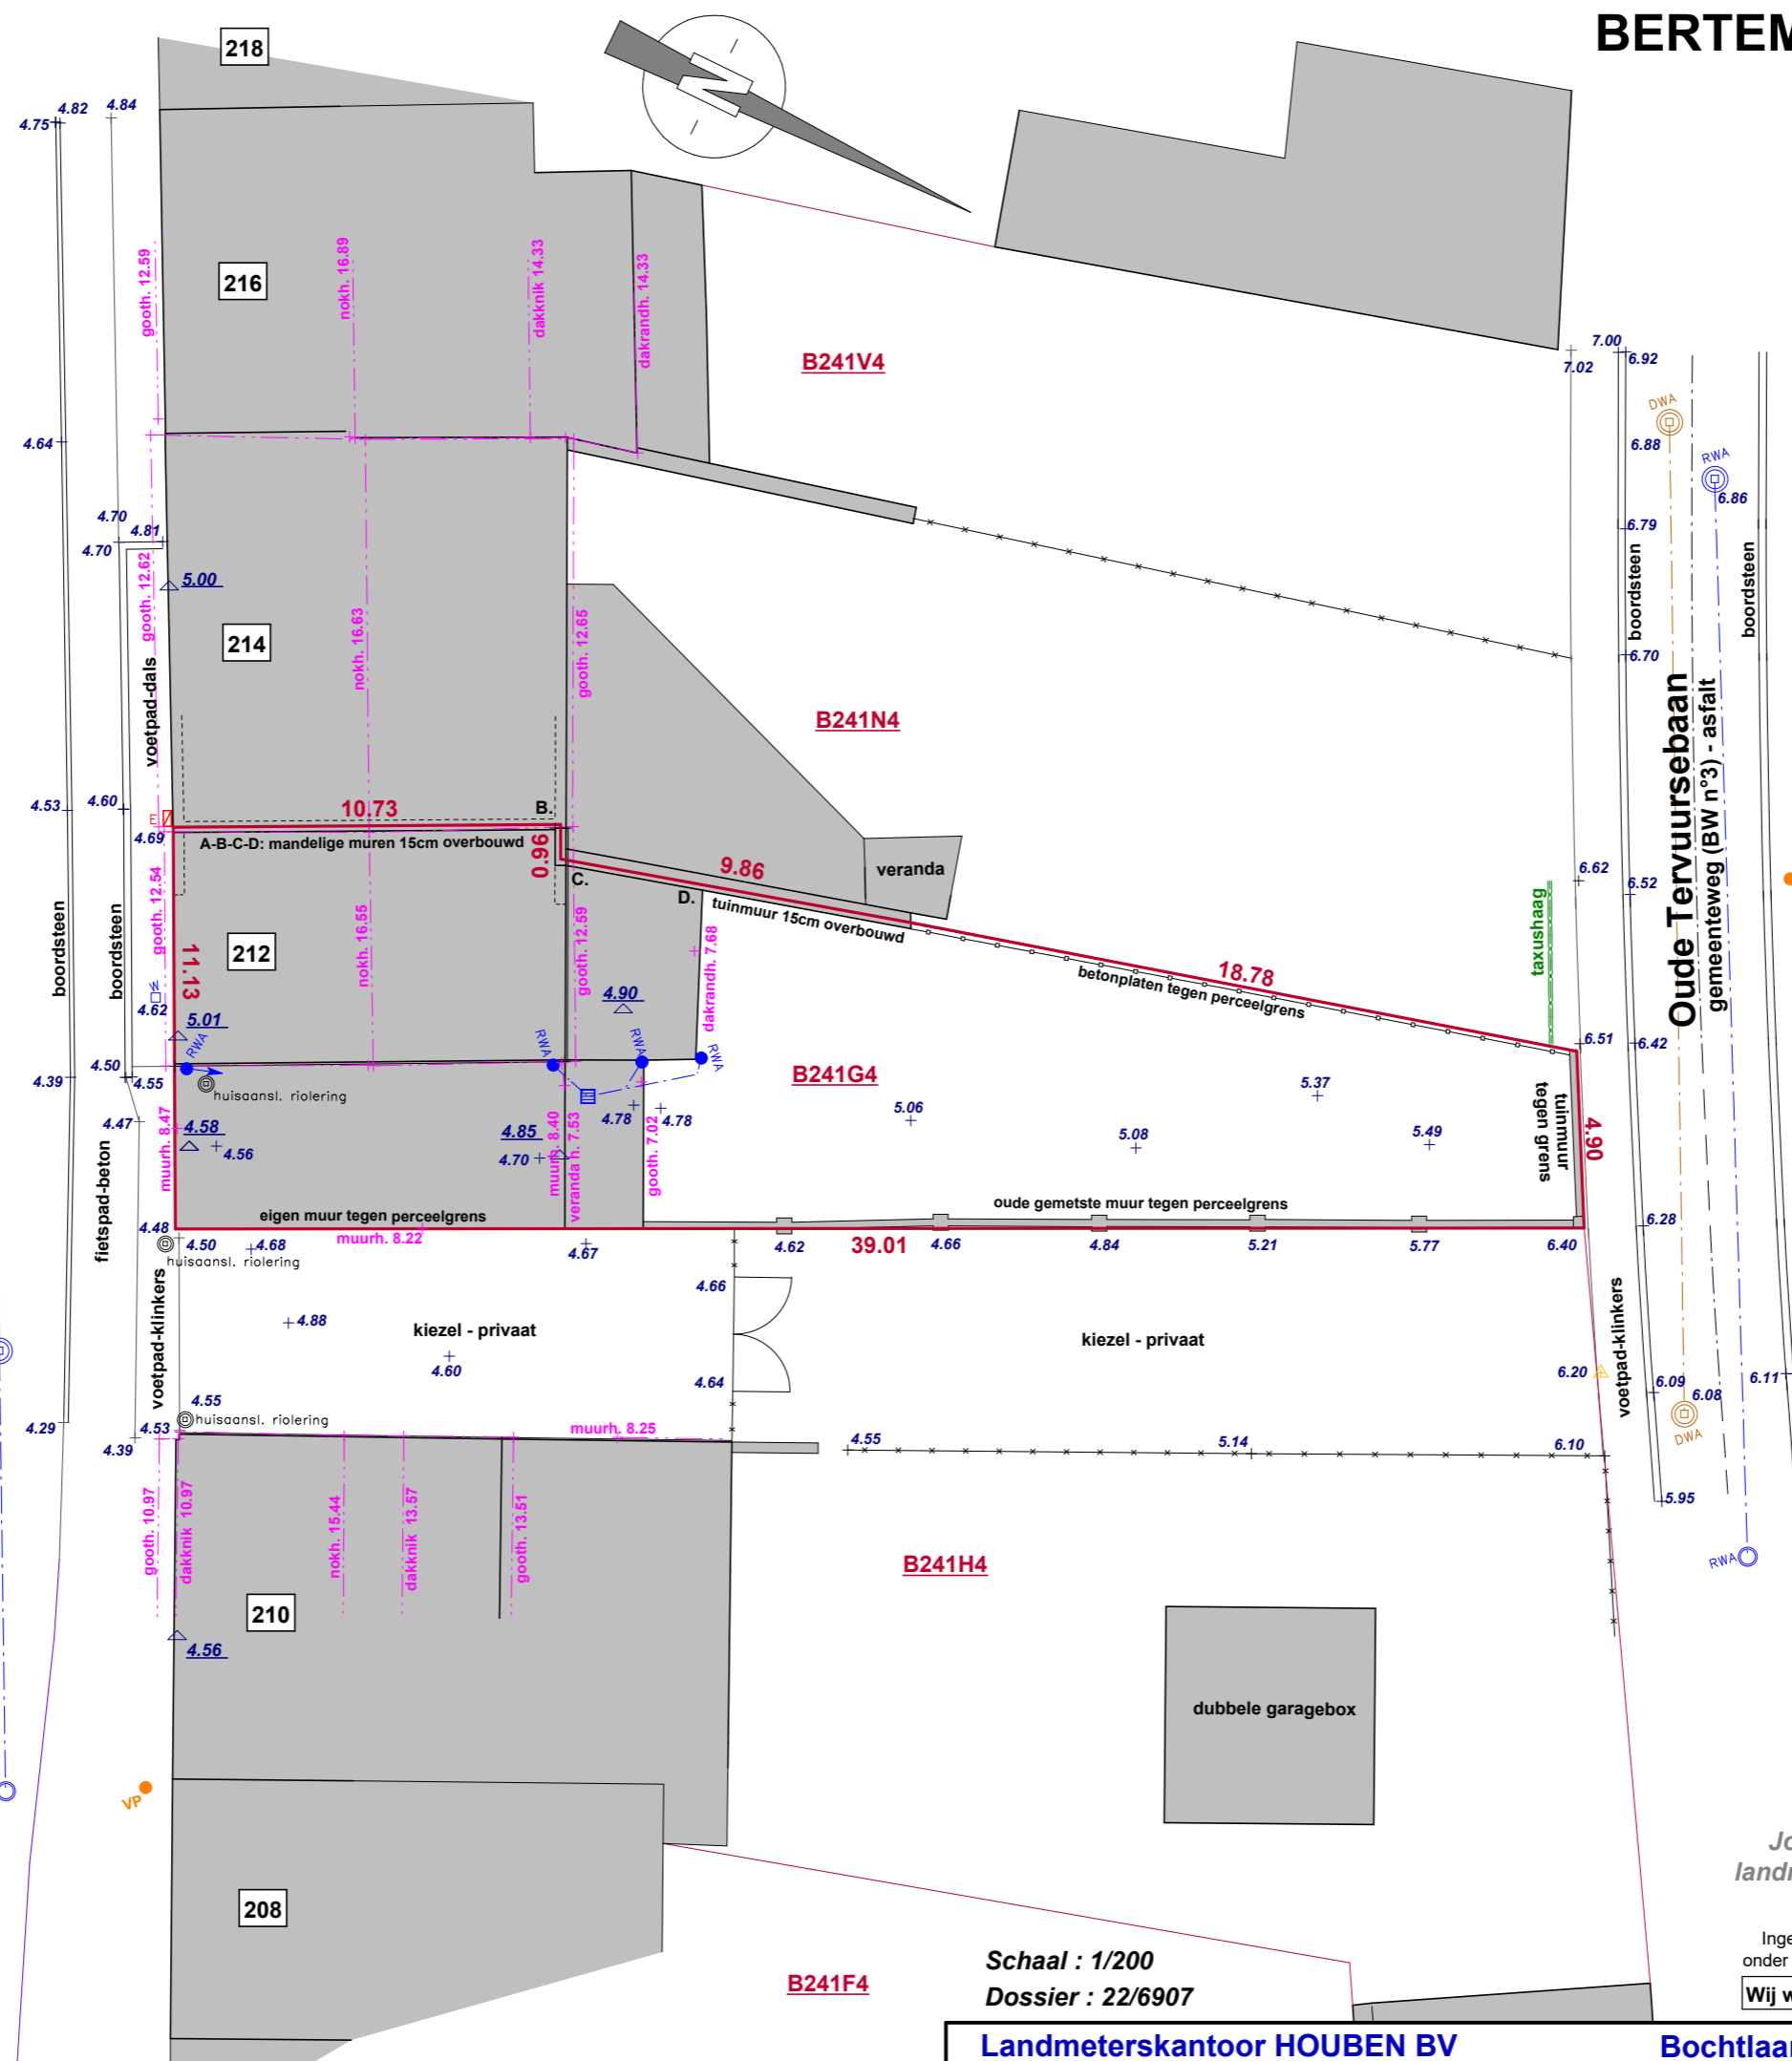

Opgemaakt te Genk op 11.07.2022 door

Jos Houben  
landmeter-expert

Peter Vandebosch  
landmeter-expert

Beëdigd door de Rechtbank van Eerste Aanleg te Tongeren.  
Ingeschreven op het Tableau van de Federale Raden van Landmeters-Experten  
onder het nr. LAN/040009 (Jos Houben) en het nr. LAN/040216 (Peter Vandebosch)

Wij waarborgen enkel door ons eigenhandig ondertekende plannen

Schaal : 1/200  
Dossier : 22/6907

Landmeterskantoor HOUBEN BV

Bochtlaan 32B, 3600 GENK

089/30.62.63