


0
Totaal plan
 Schaal: 1:100
 1M2

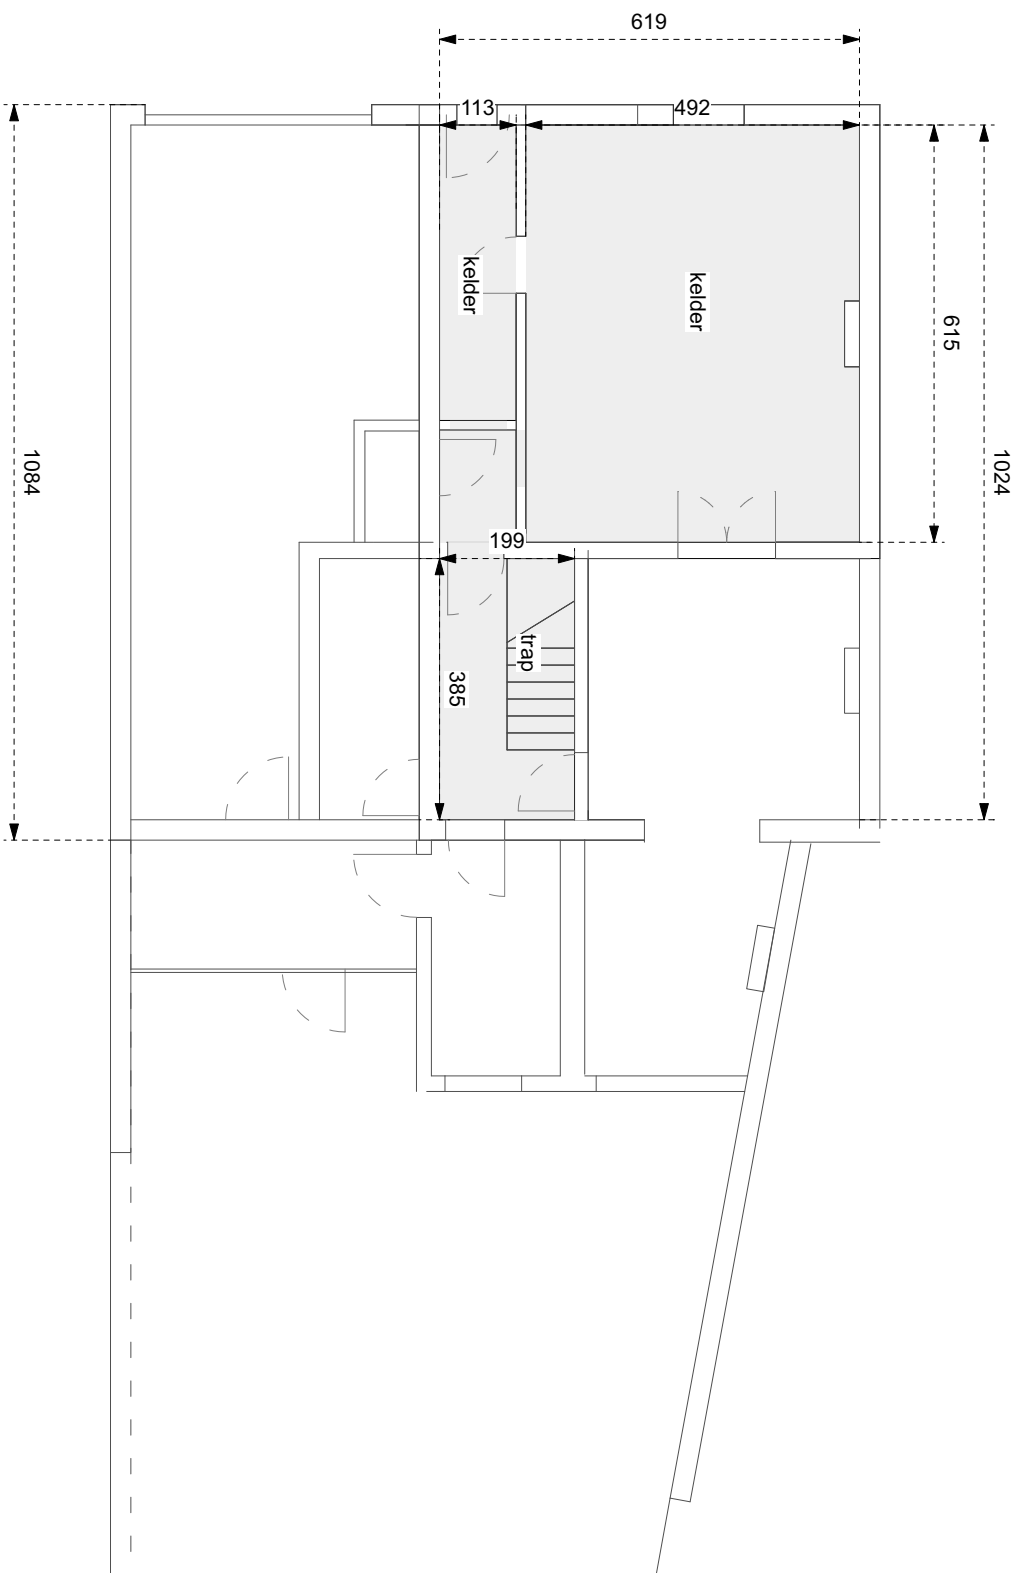


1

Kelder


Schaal: 1:75

1M2

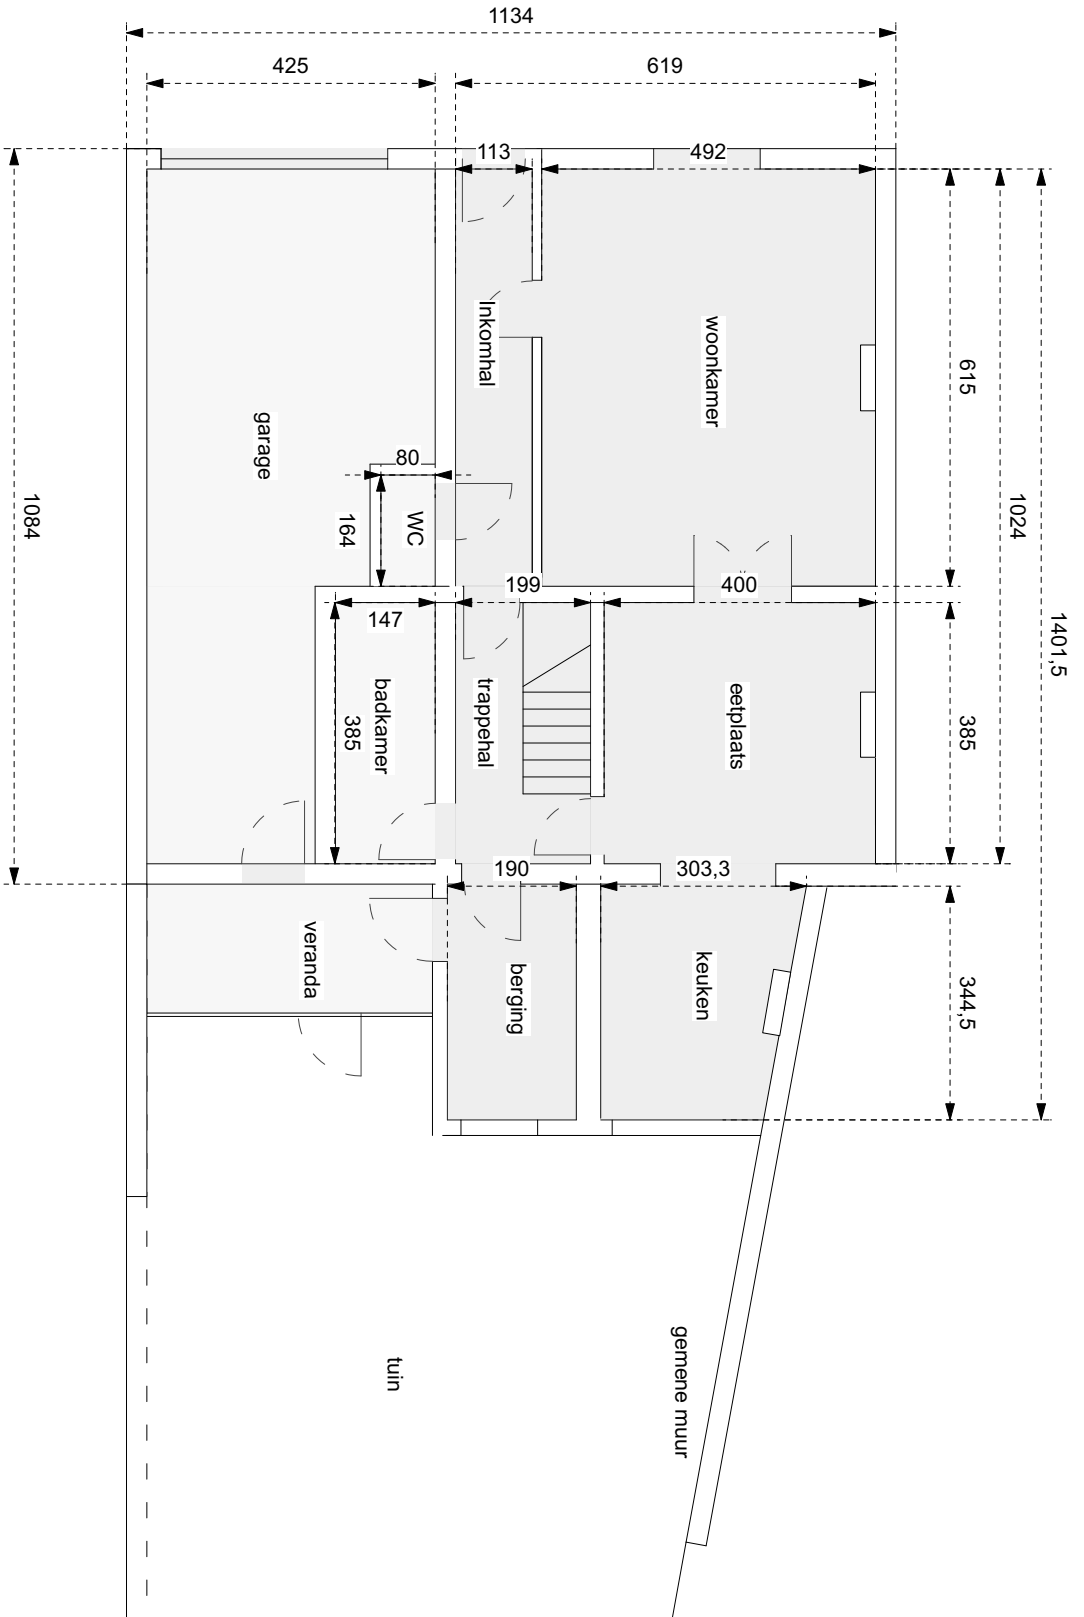


1
 Gelijkvloers
 Schaal: 1:75

1M2

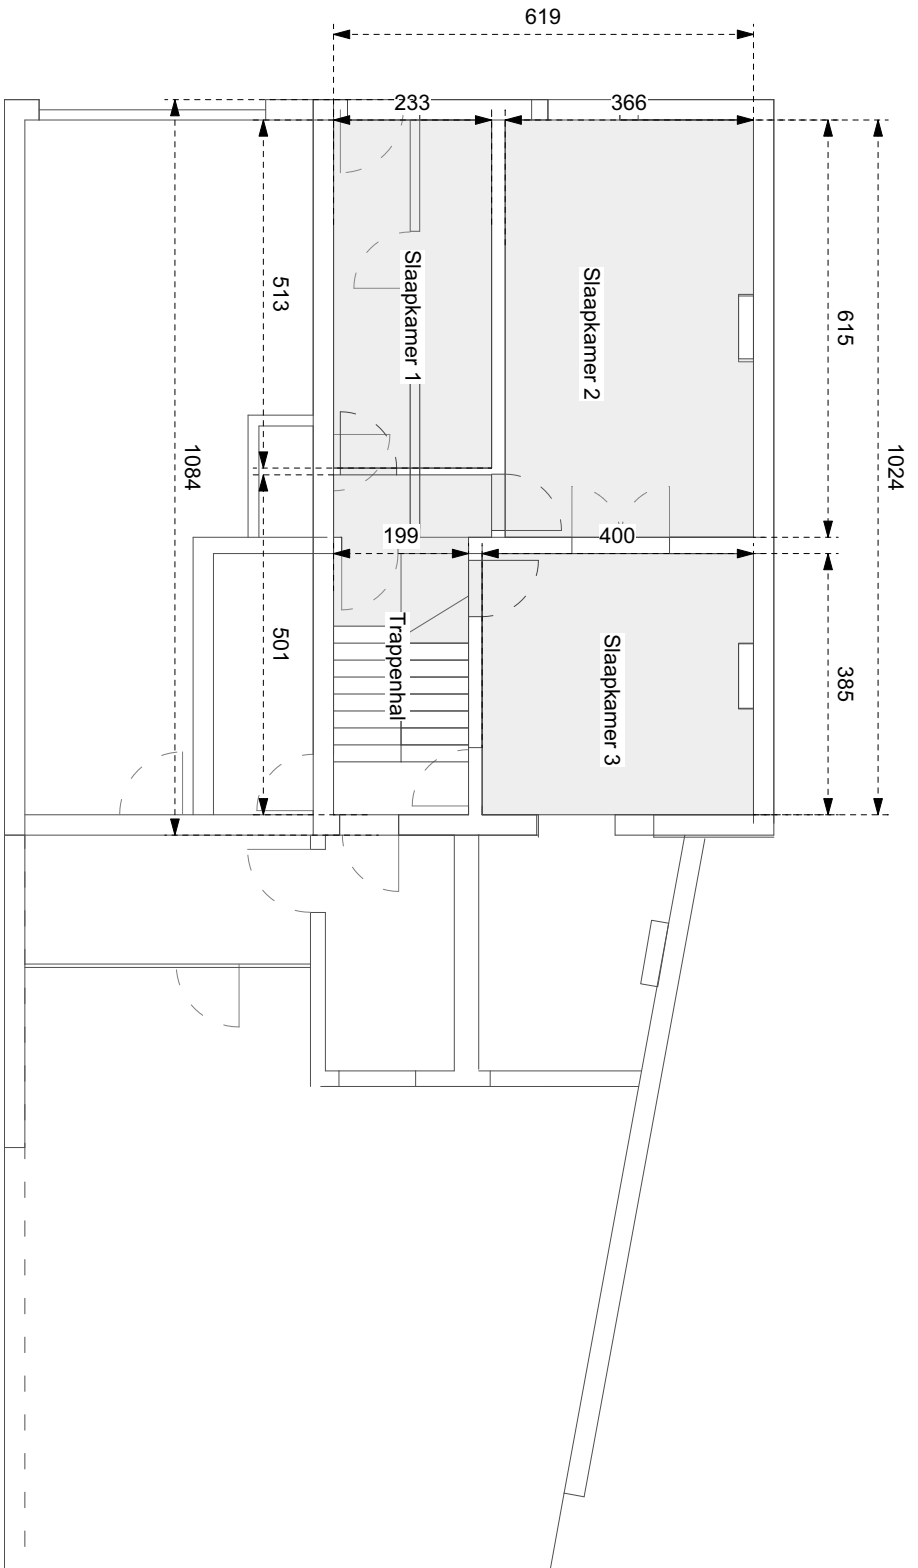

2 Verdiep
 Schaal: 1:75

1M2

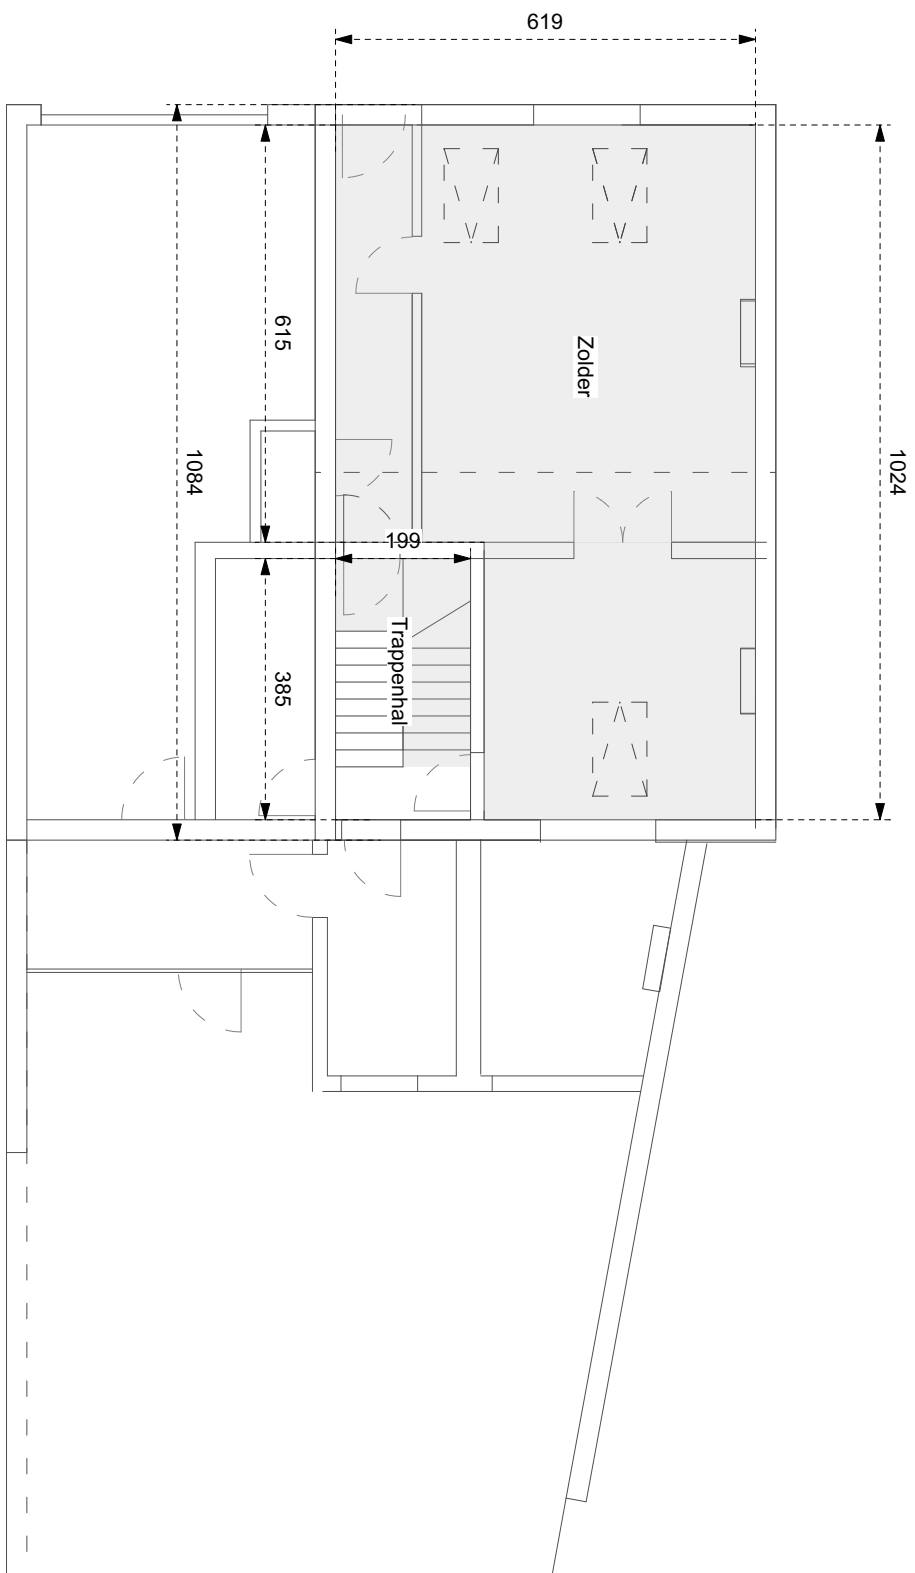

3

Zolder
Schaal: 1:75

1M2