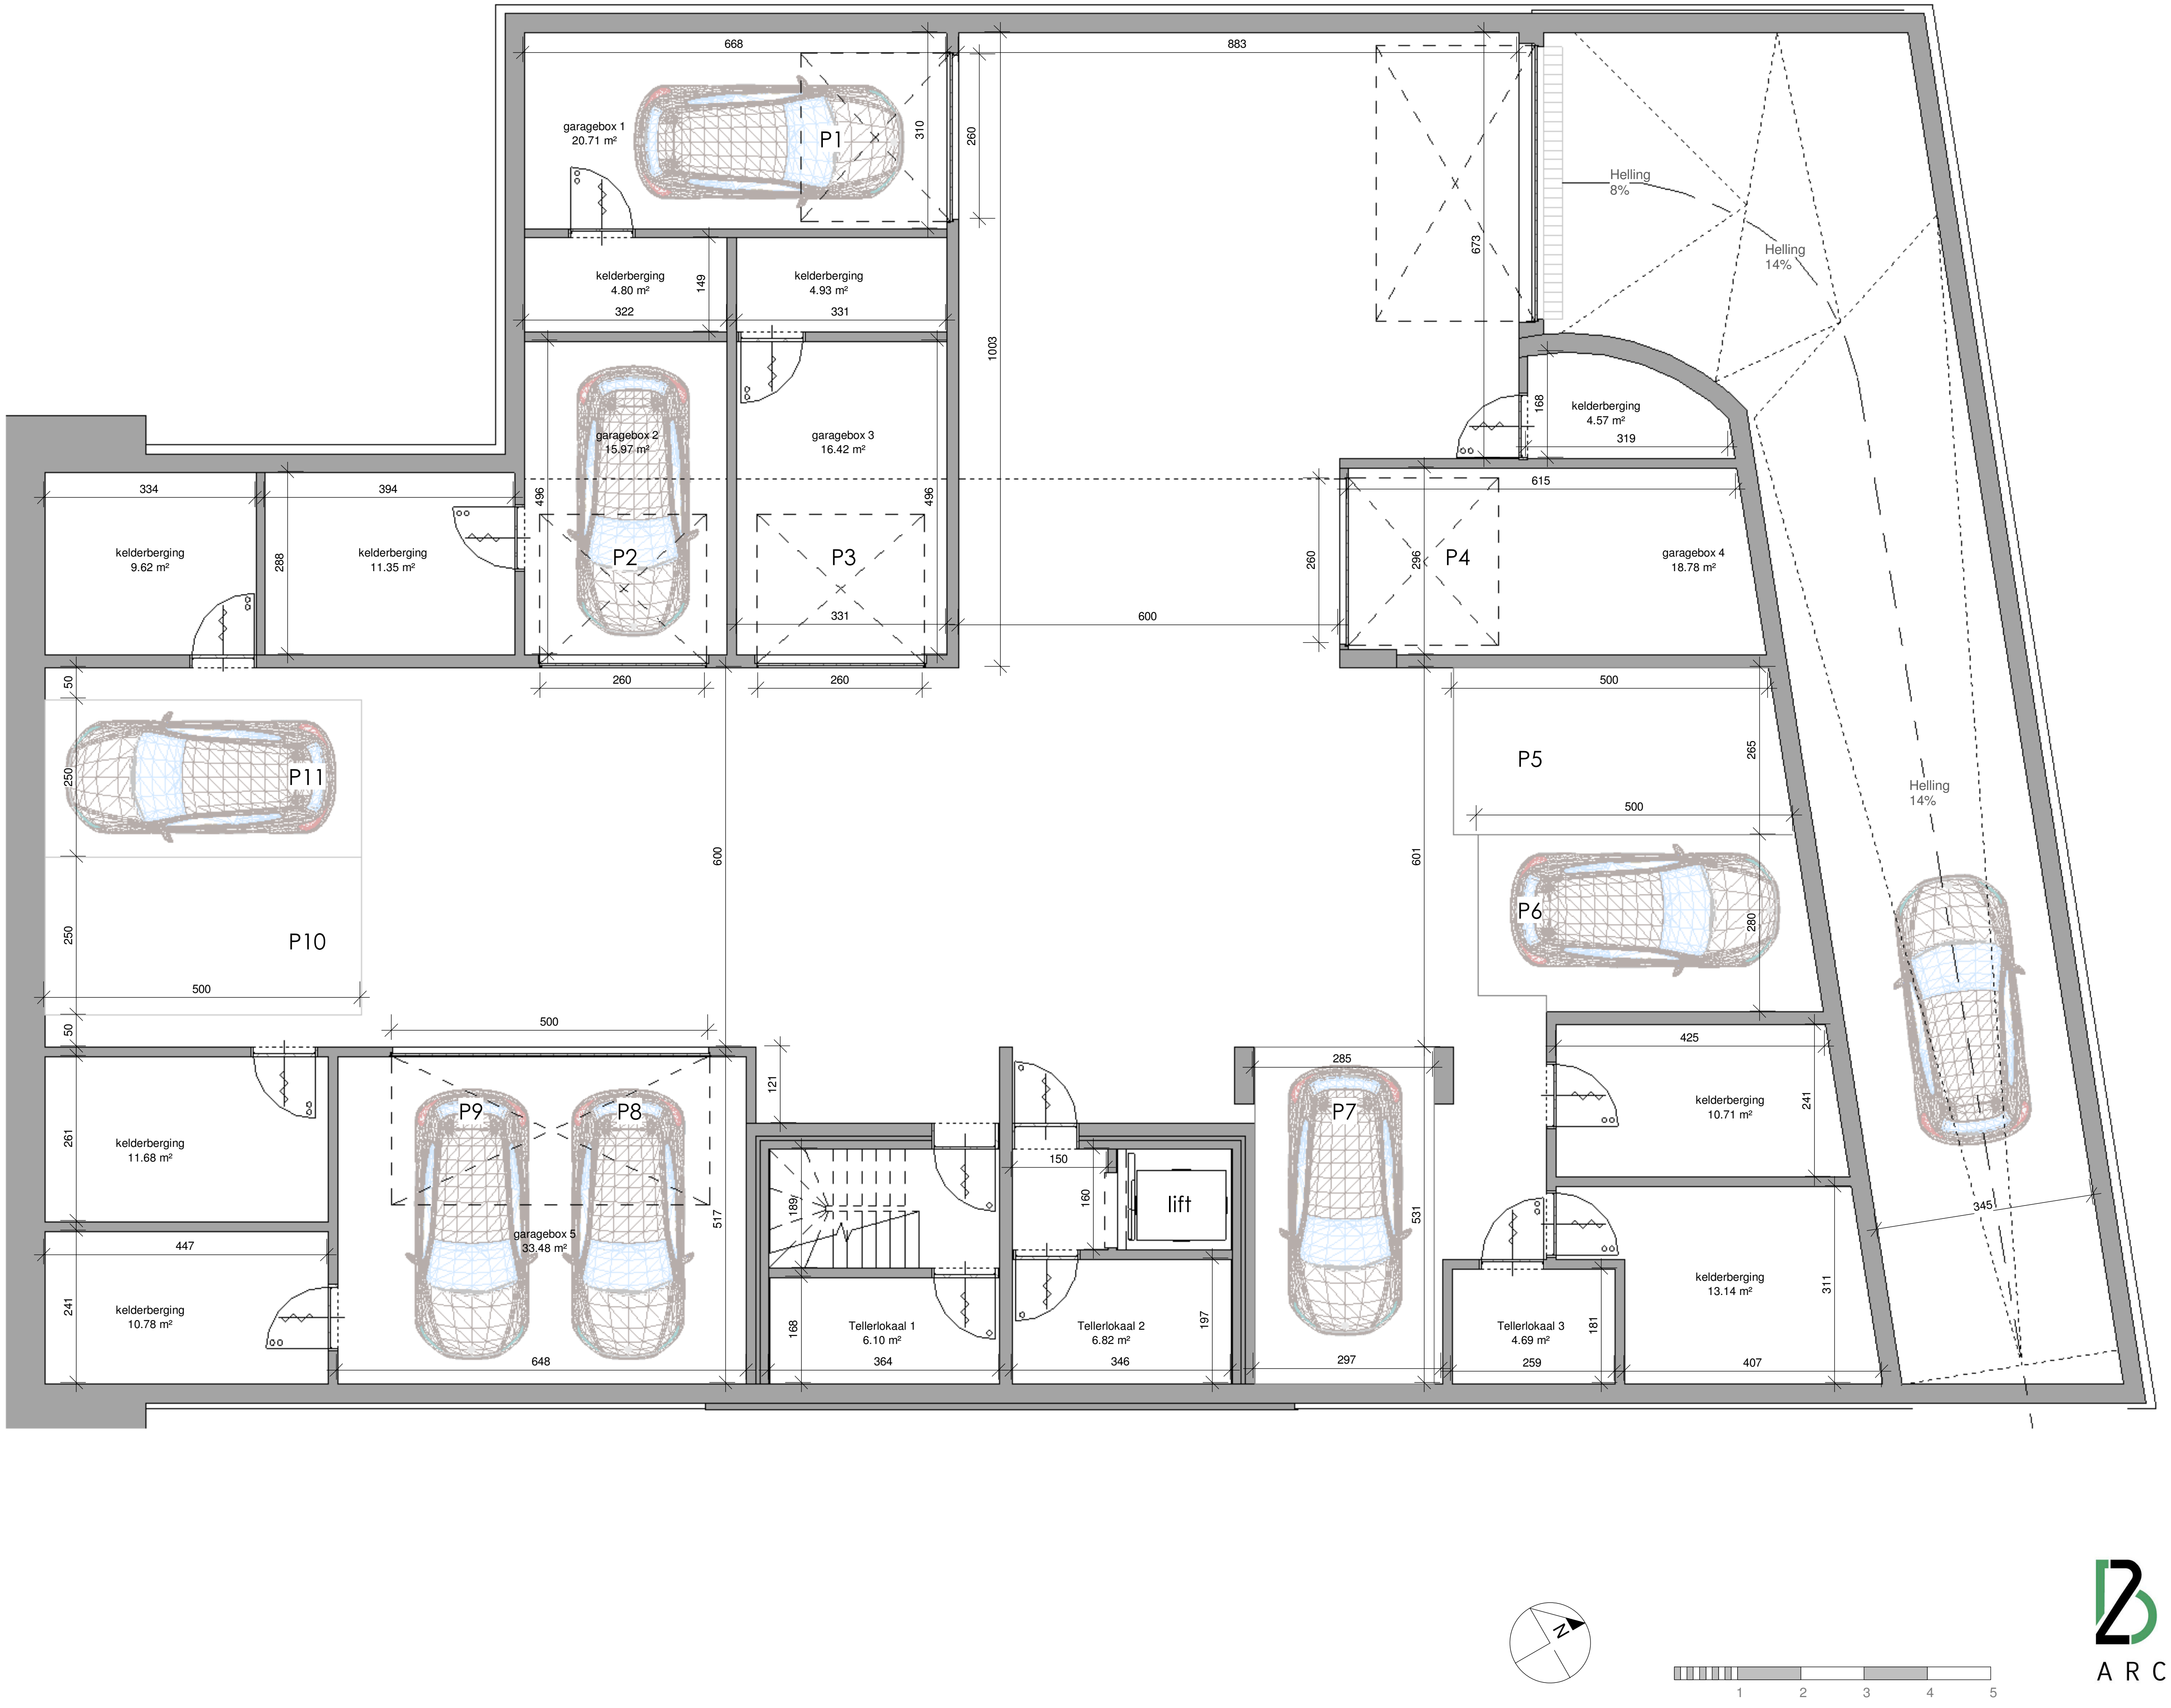

ARCHITECTEN