

VERKAVELINGSPLAN

Ontworpen toestand

LOT 3 is uit de verkaveling

gesloten

OMW_20200176931 d.d. 04/05/2021

STAD TIENEN

SLIKSTEENWEST, 26


Gekadastréerd of geweest zijnde Tienen, 4^e Afdeling, Sectie B, nummer 298/4/2 & 298/4.

LOT 1 : 10a 15ca
LOT 2 : 9a 55ca

Oppervlakte Lot 2, incl. ondergrondse inname

VERKLARING

- Bestaande gebouwen
- Bestaande wegen
- Bestaande manholes
- Bestaande inspectieputten
- Bestaande straatkokers
- Bestaande verlichtingspalen
- Bestaande muren
- Bestaande niveaus
- Bestaande electrische kasten
- Bestaande afsluifdreedden
- Bestaande betonafsluifdreedden
- Bestaande verkeersborden
- Bestaande tv-kasten
- Bestaande bronkranen
- Bestaande depêls
- Max. bebouwbare opp.
- Kad. perceelsgrens
- Kroonlijsthoogte best. gebouwen
- Nookhoogte bestaande gebouwen
- Foto

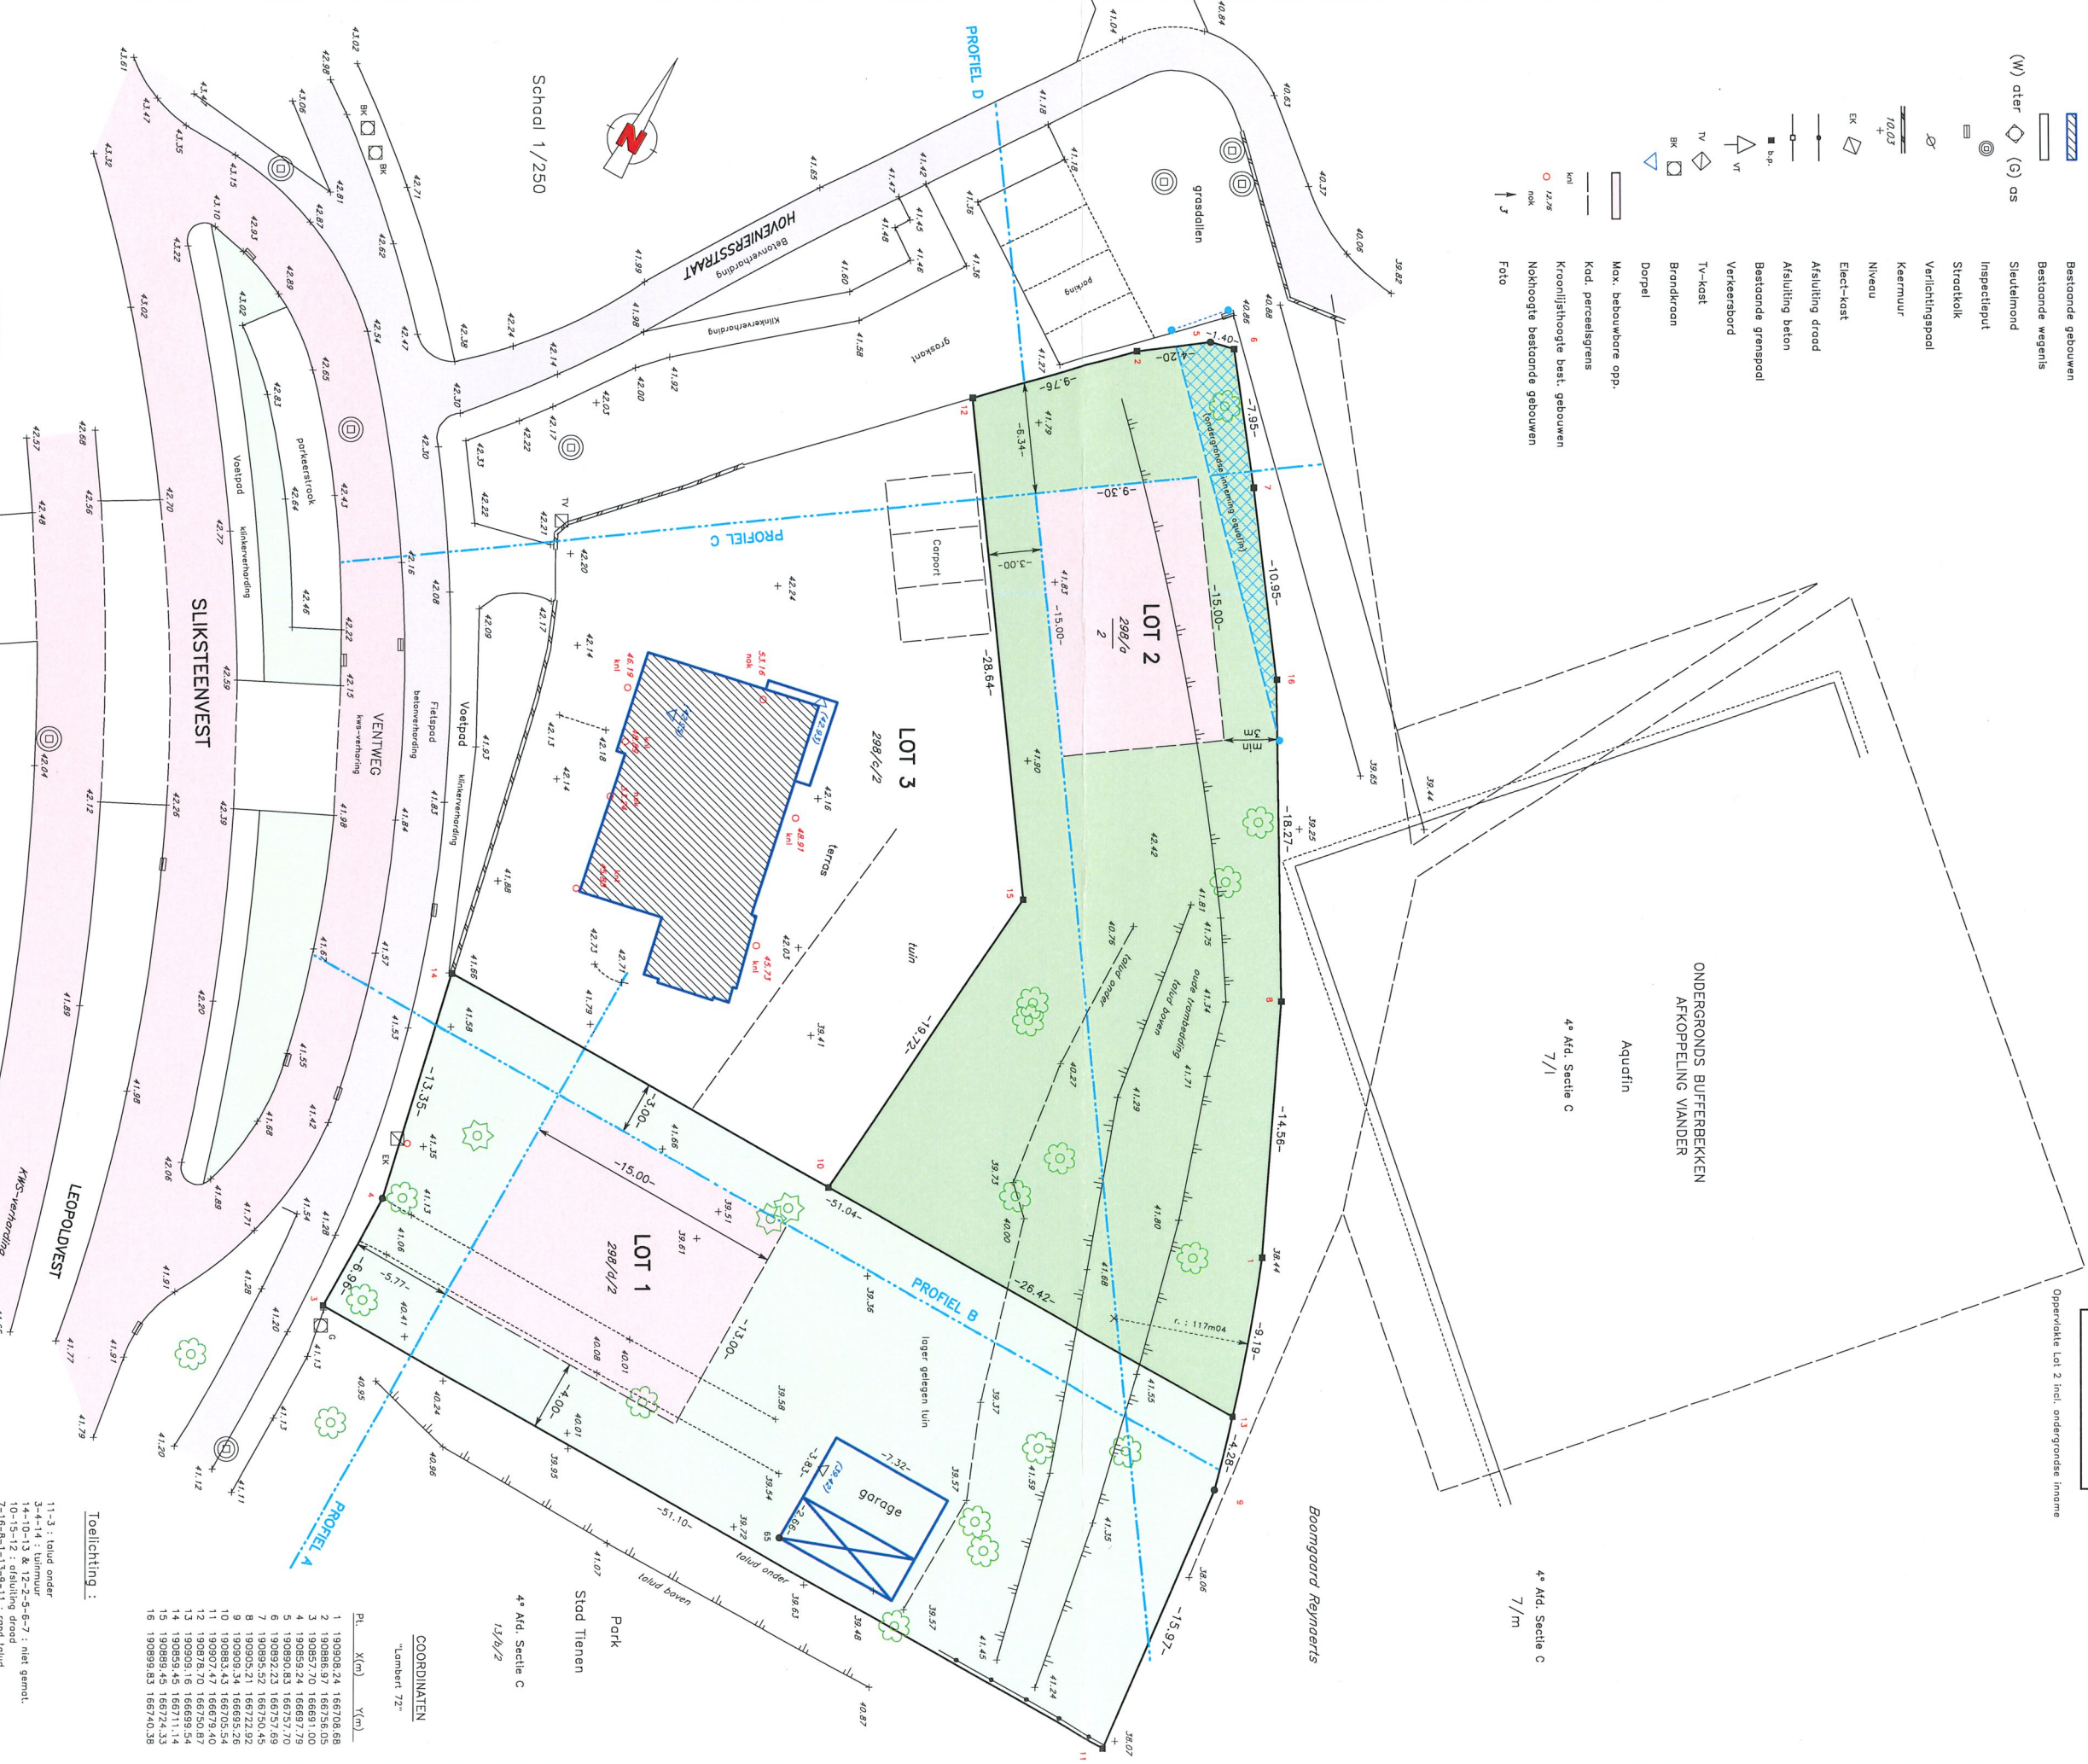

COORDINATEN
"Lambert 72"

Pl.	X(m)	Y(m)

- Toelichting :**

6-7-16-8-1-13-9-11-3-4-14-10-15-12-2-5-6 & 10-13 :
Grenslijn volgens verkavelingsplan Landmeter Jean-Luc Smelders d.d. 10/12/2011.

Opgemeten en op plan gebracht door de ondergetekende Landmeter-expert
Jean - Luc Smelders voor de BVA Smolders-Stevens, met kantoren te
Tienen, Dokter J. Geensstraat 30
Opgemaakt te Tienen, 10 december 2011, gewijzigd 20/12/20 42796/3892



21559