


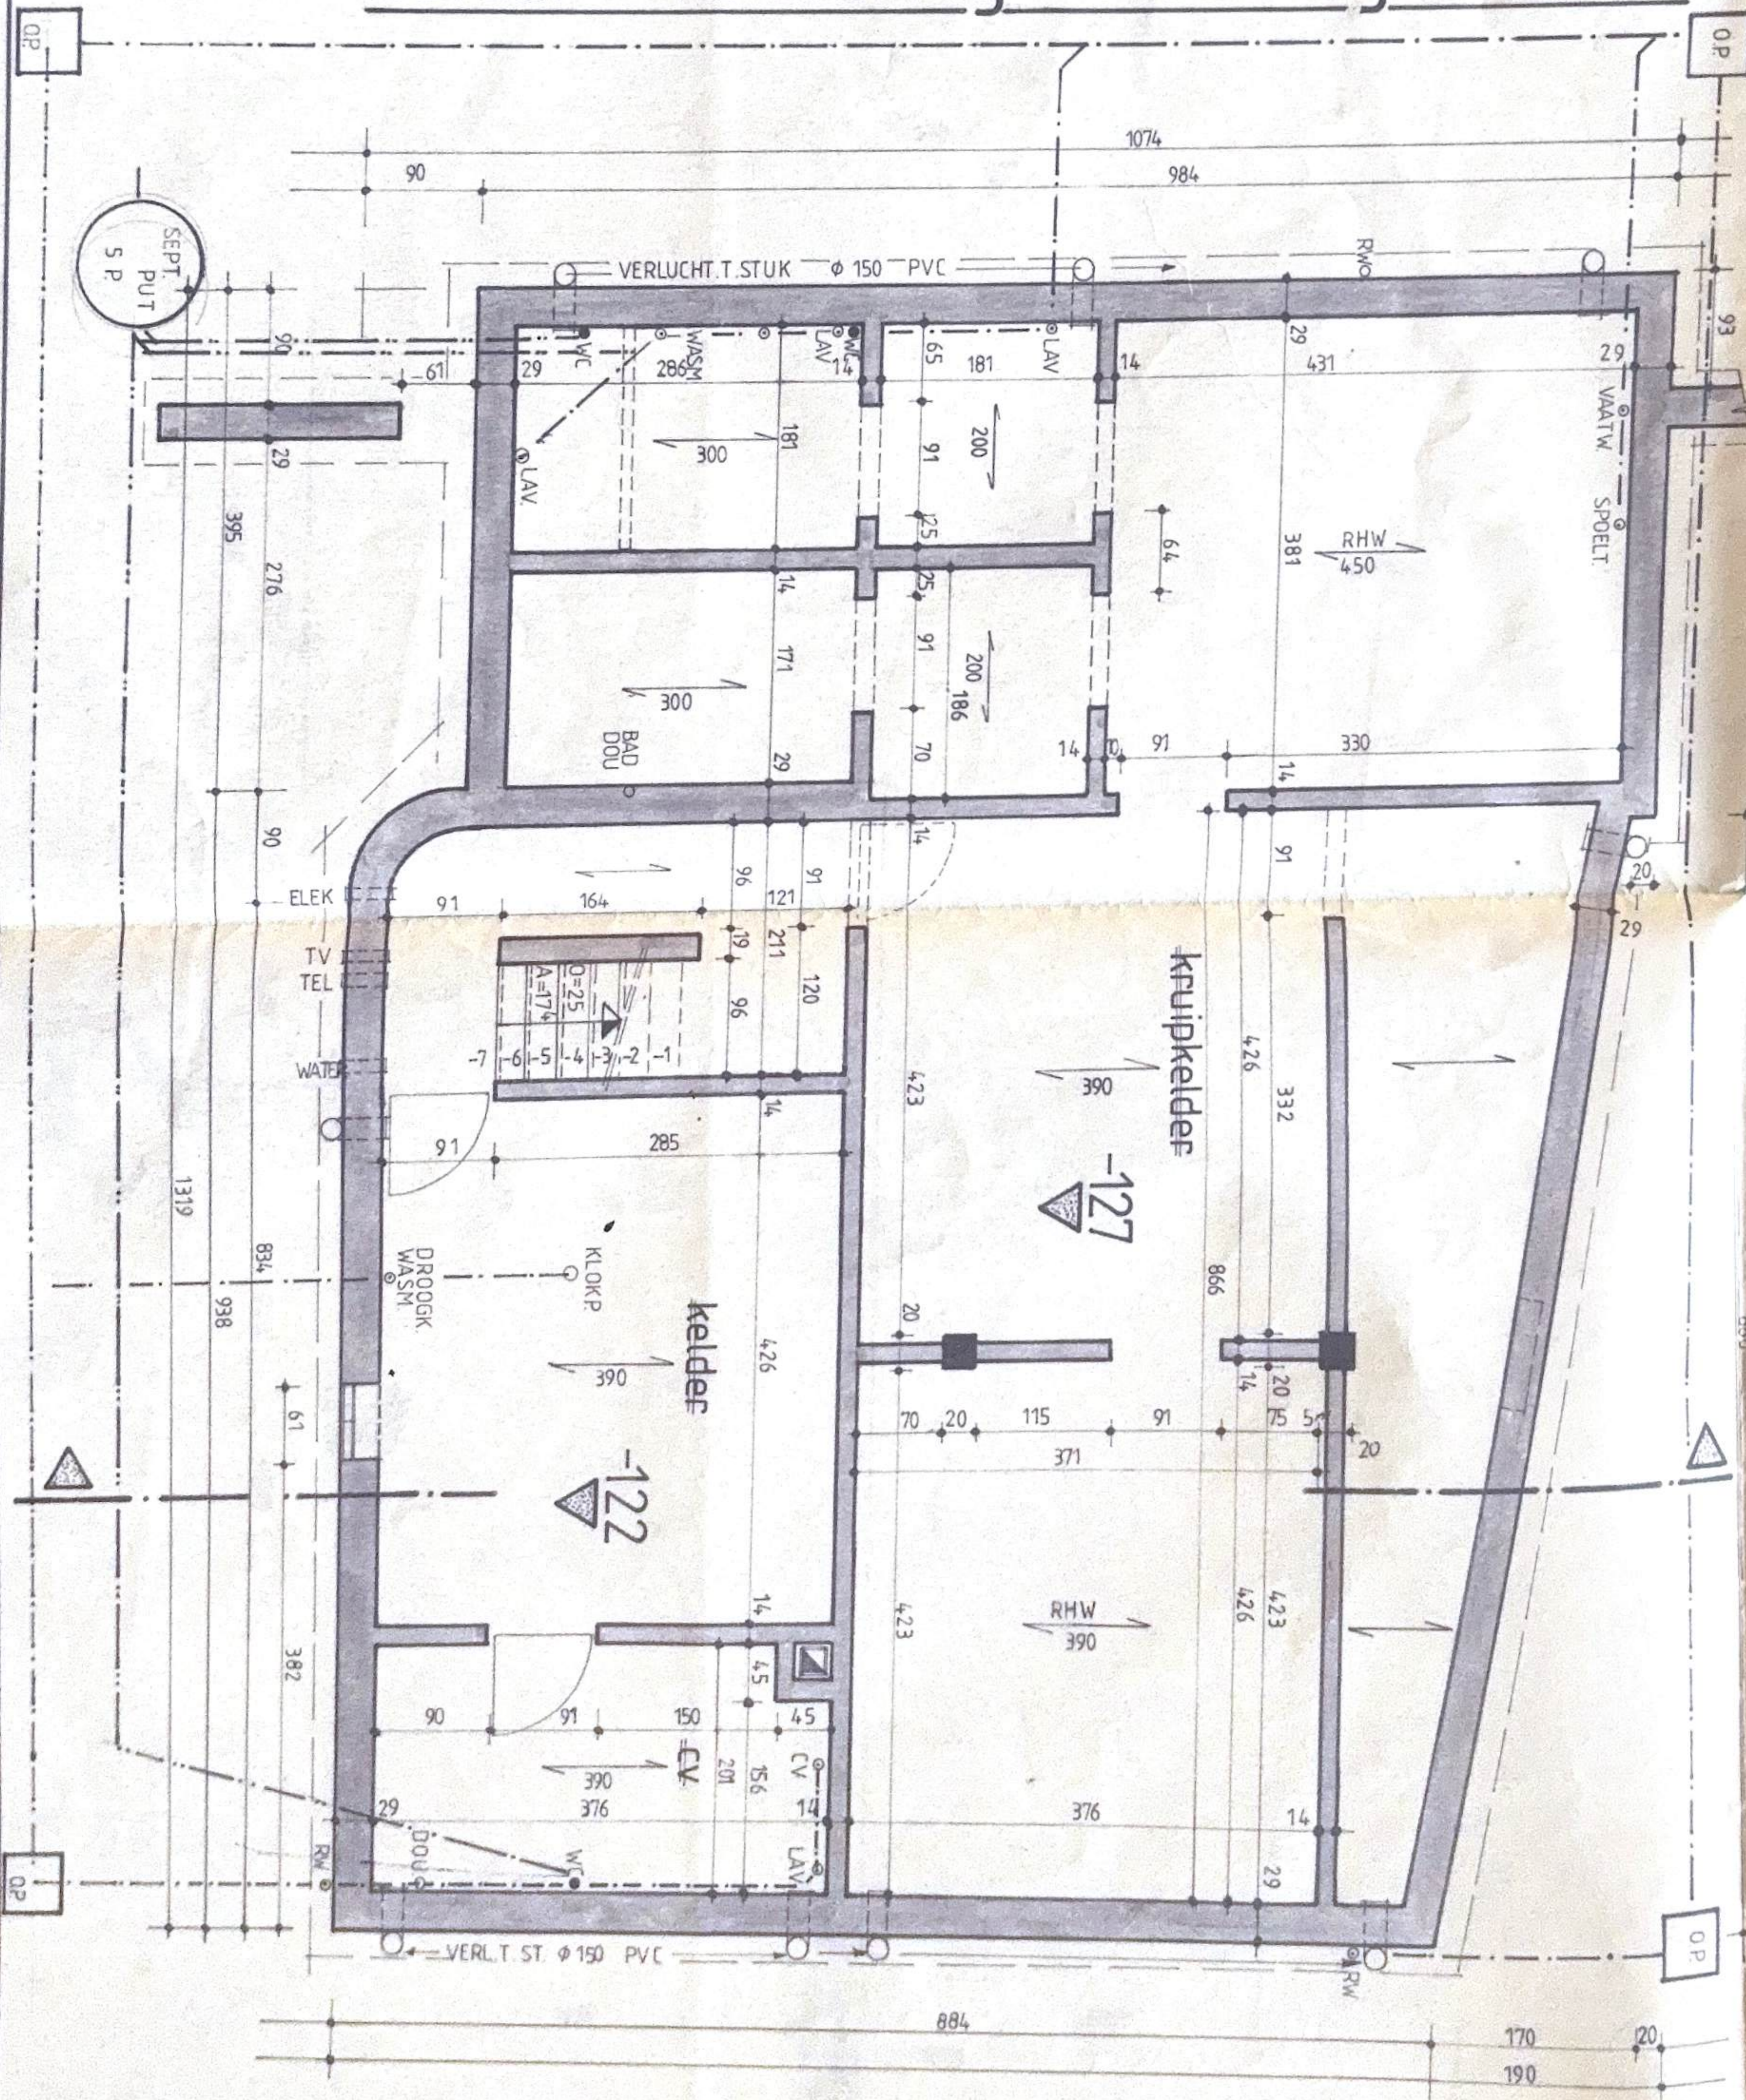


# kelder + fundering + riolering 1/50



inplanting

1/500

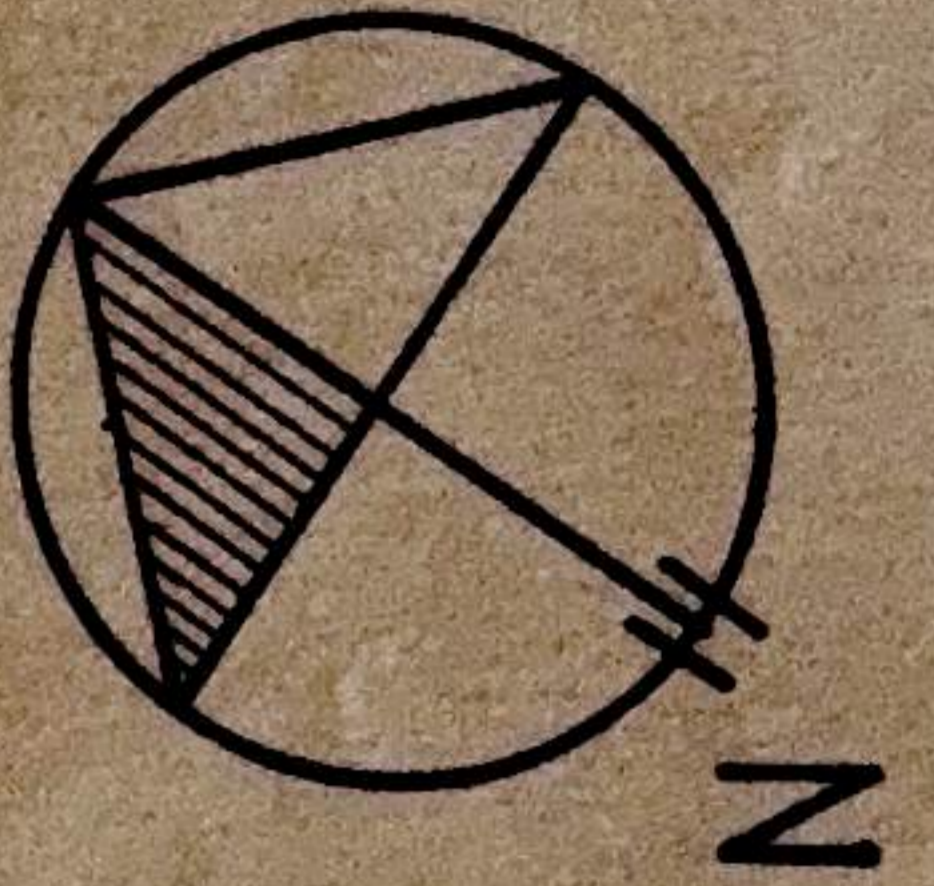

D401G  
RAYMAEKERS-  
PEETERS

D404G RAYMAEKERS-VANDYCK

21.23  
LOT 1b  
Opp 7A16Ca  
D400D  
D404 F/Deel

20.4  
LOT 2b  
Opp 7A71Ca  
D404 F/Deel

39.20


D404F  
RAYMAEKERS-STAS

BESTAANDE  
GARAGE 43.10m




NR 19


15.31  
LOT 1a  
Opp 10A62Ca  
D405 B/Deel  
D411 F/Deel  
5000

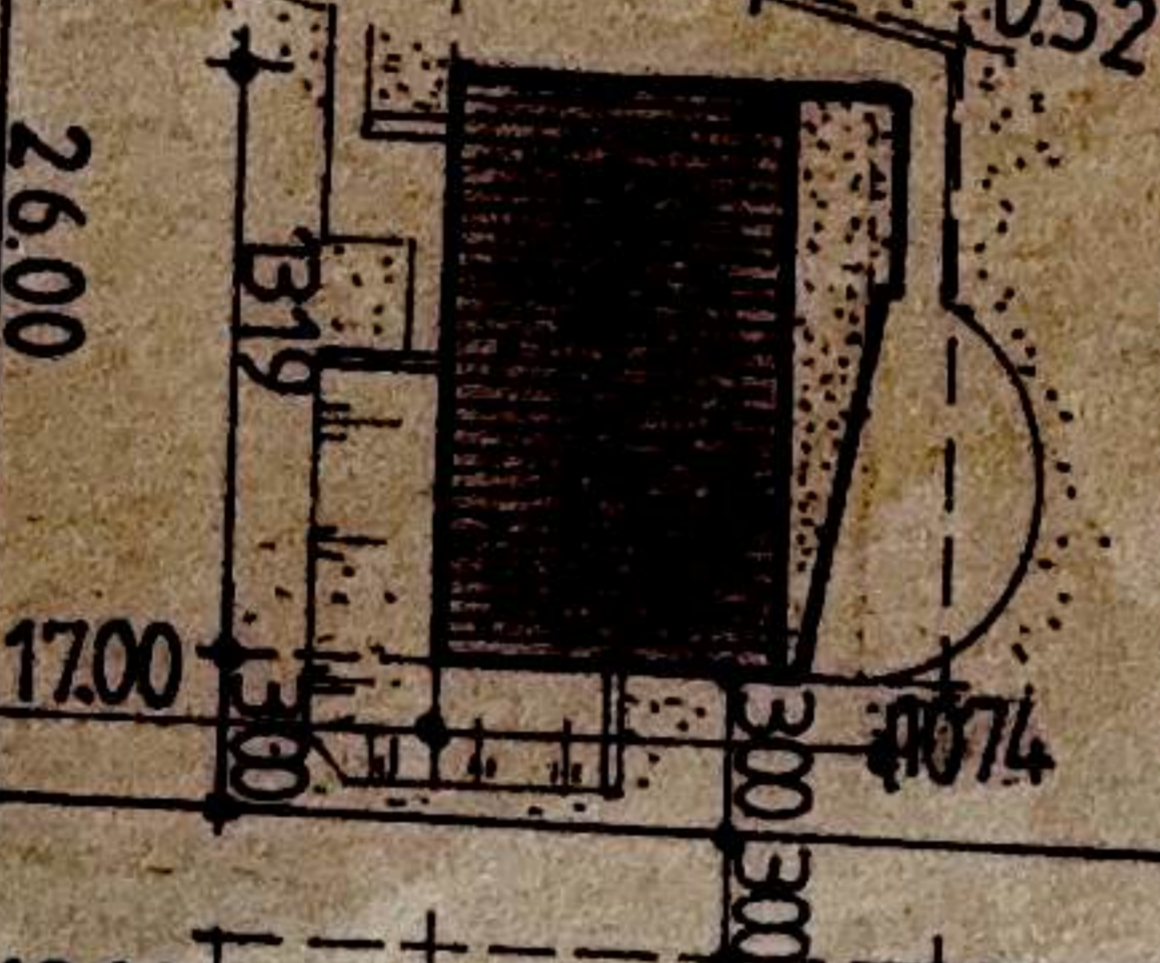

50.00  
LOT 2a  
Opp 10A00Ca  
D405 B/Deel  
D411 F/Deel

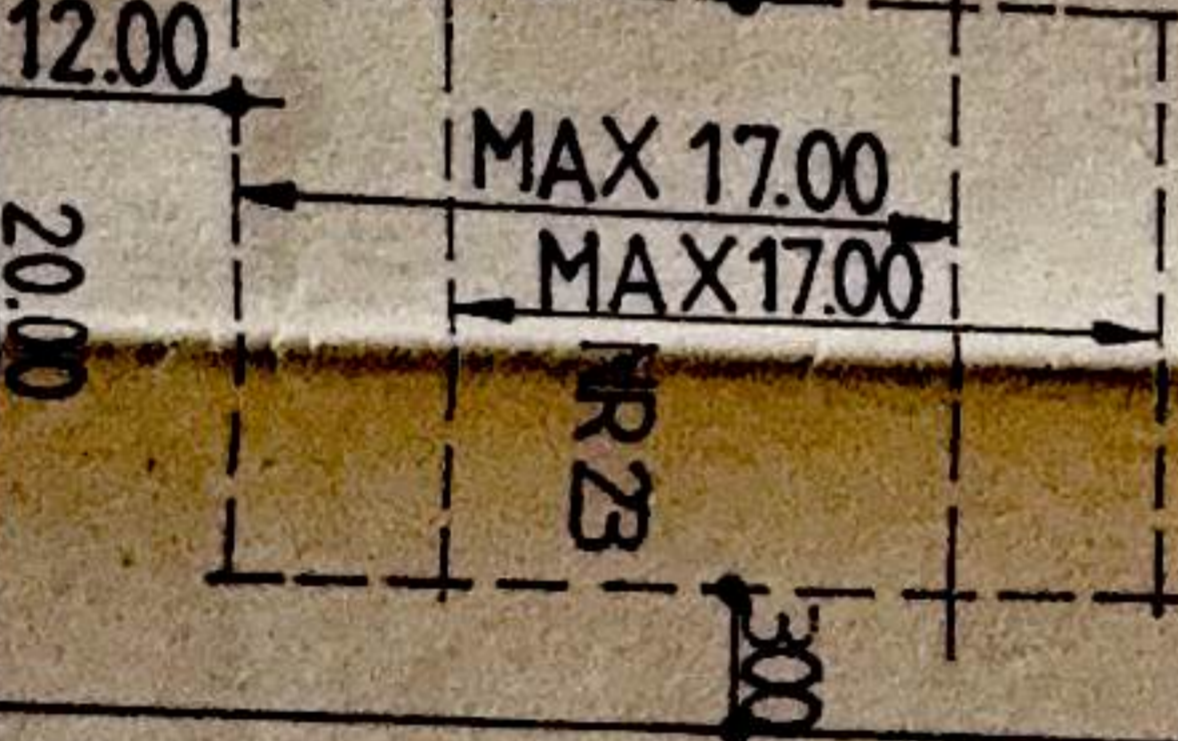


D406D

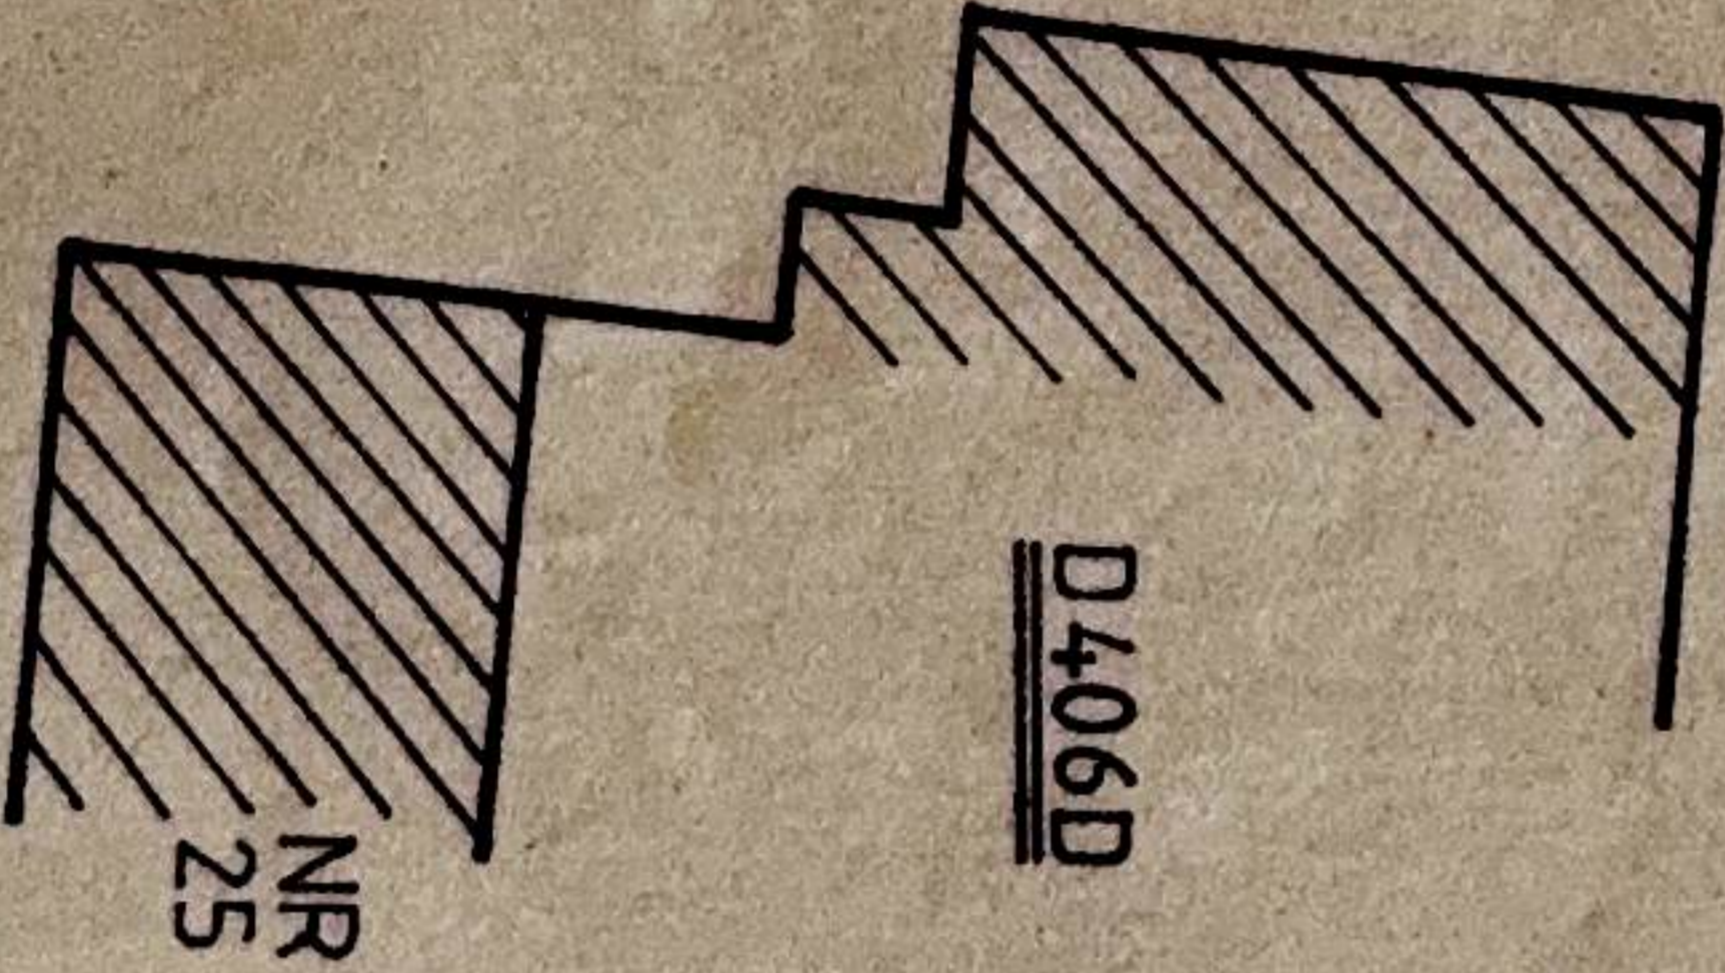


NR 25

BESTAAND TERREIN  
vlak tov. de straat  
NIEUW MAANVELD  
± 4.0 cm aanhoging

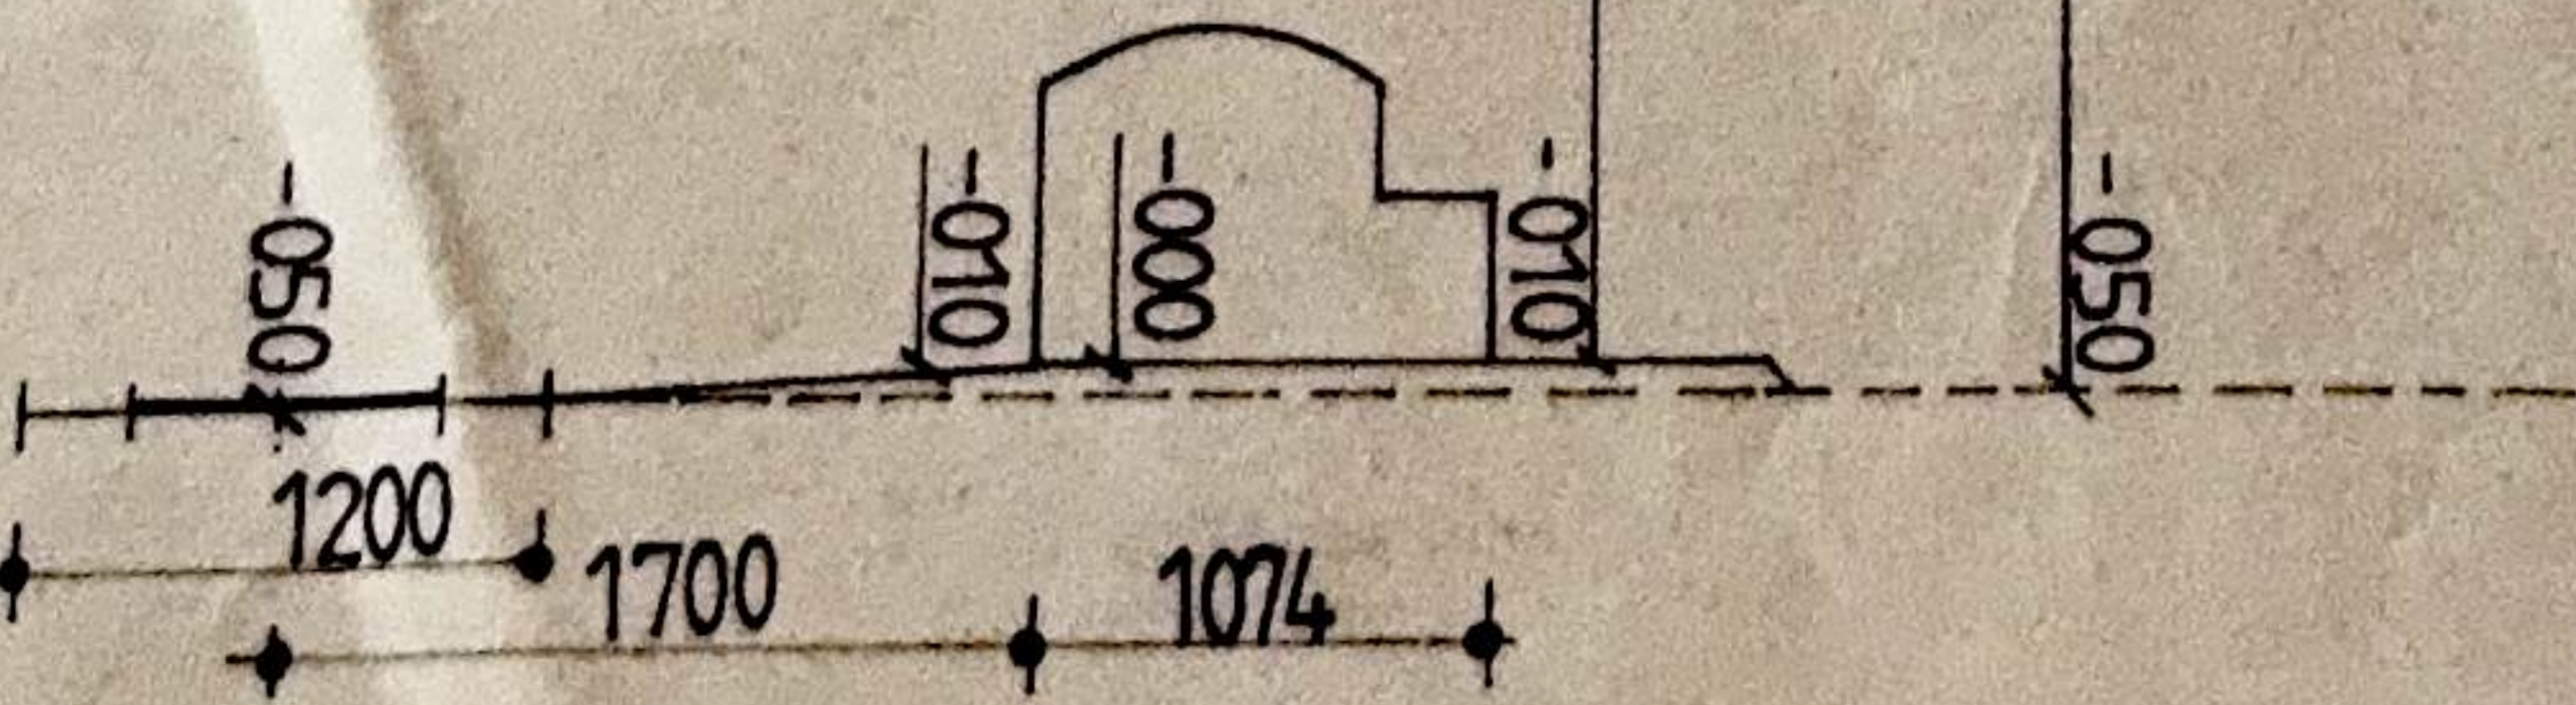

AS VLD. GLABBEKSTRAAT.

2

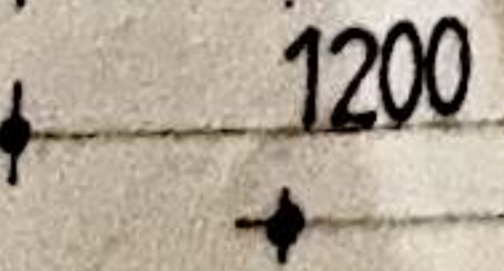

1329

1319

