

LIGGINGSPLAN 1/250

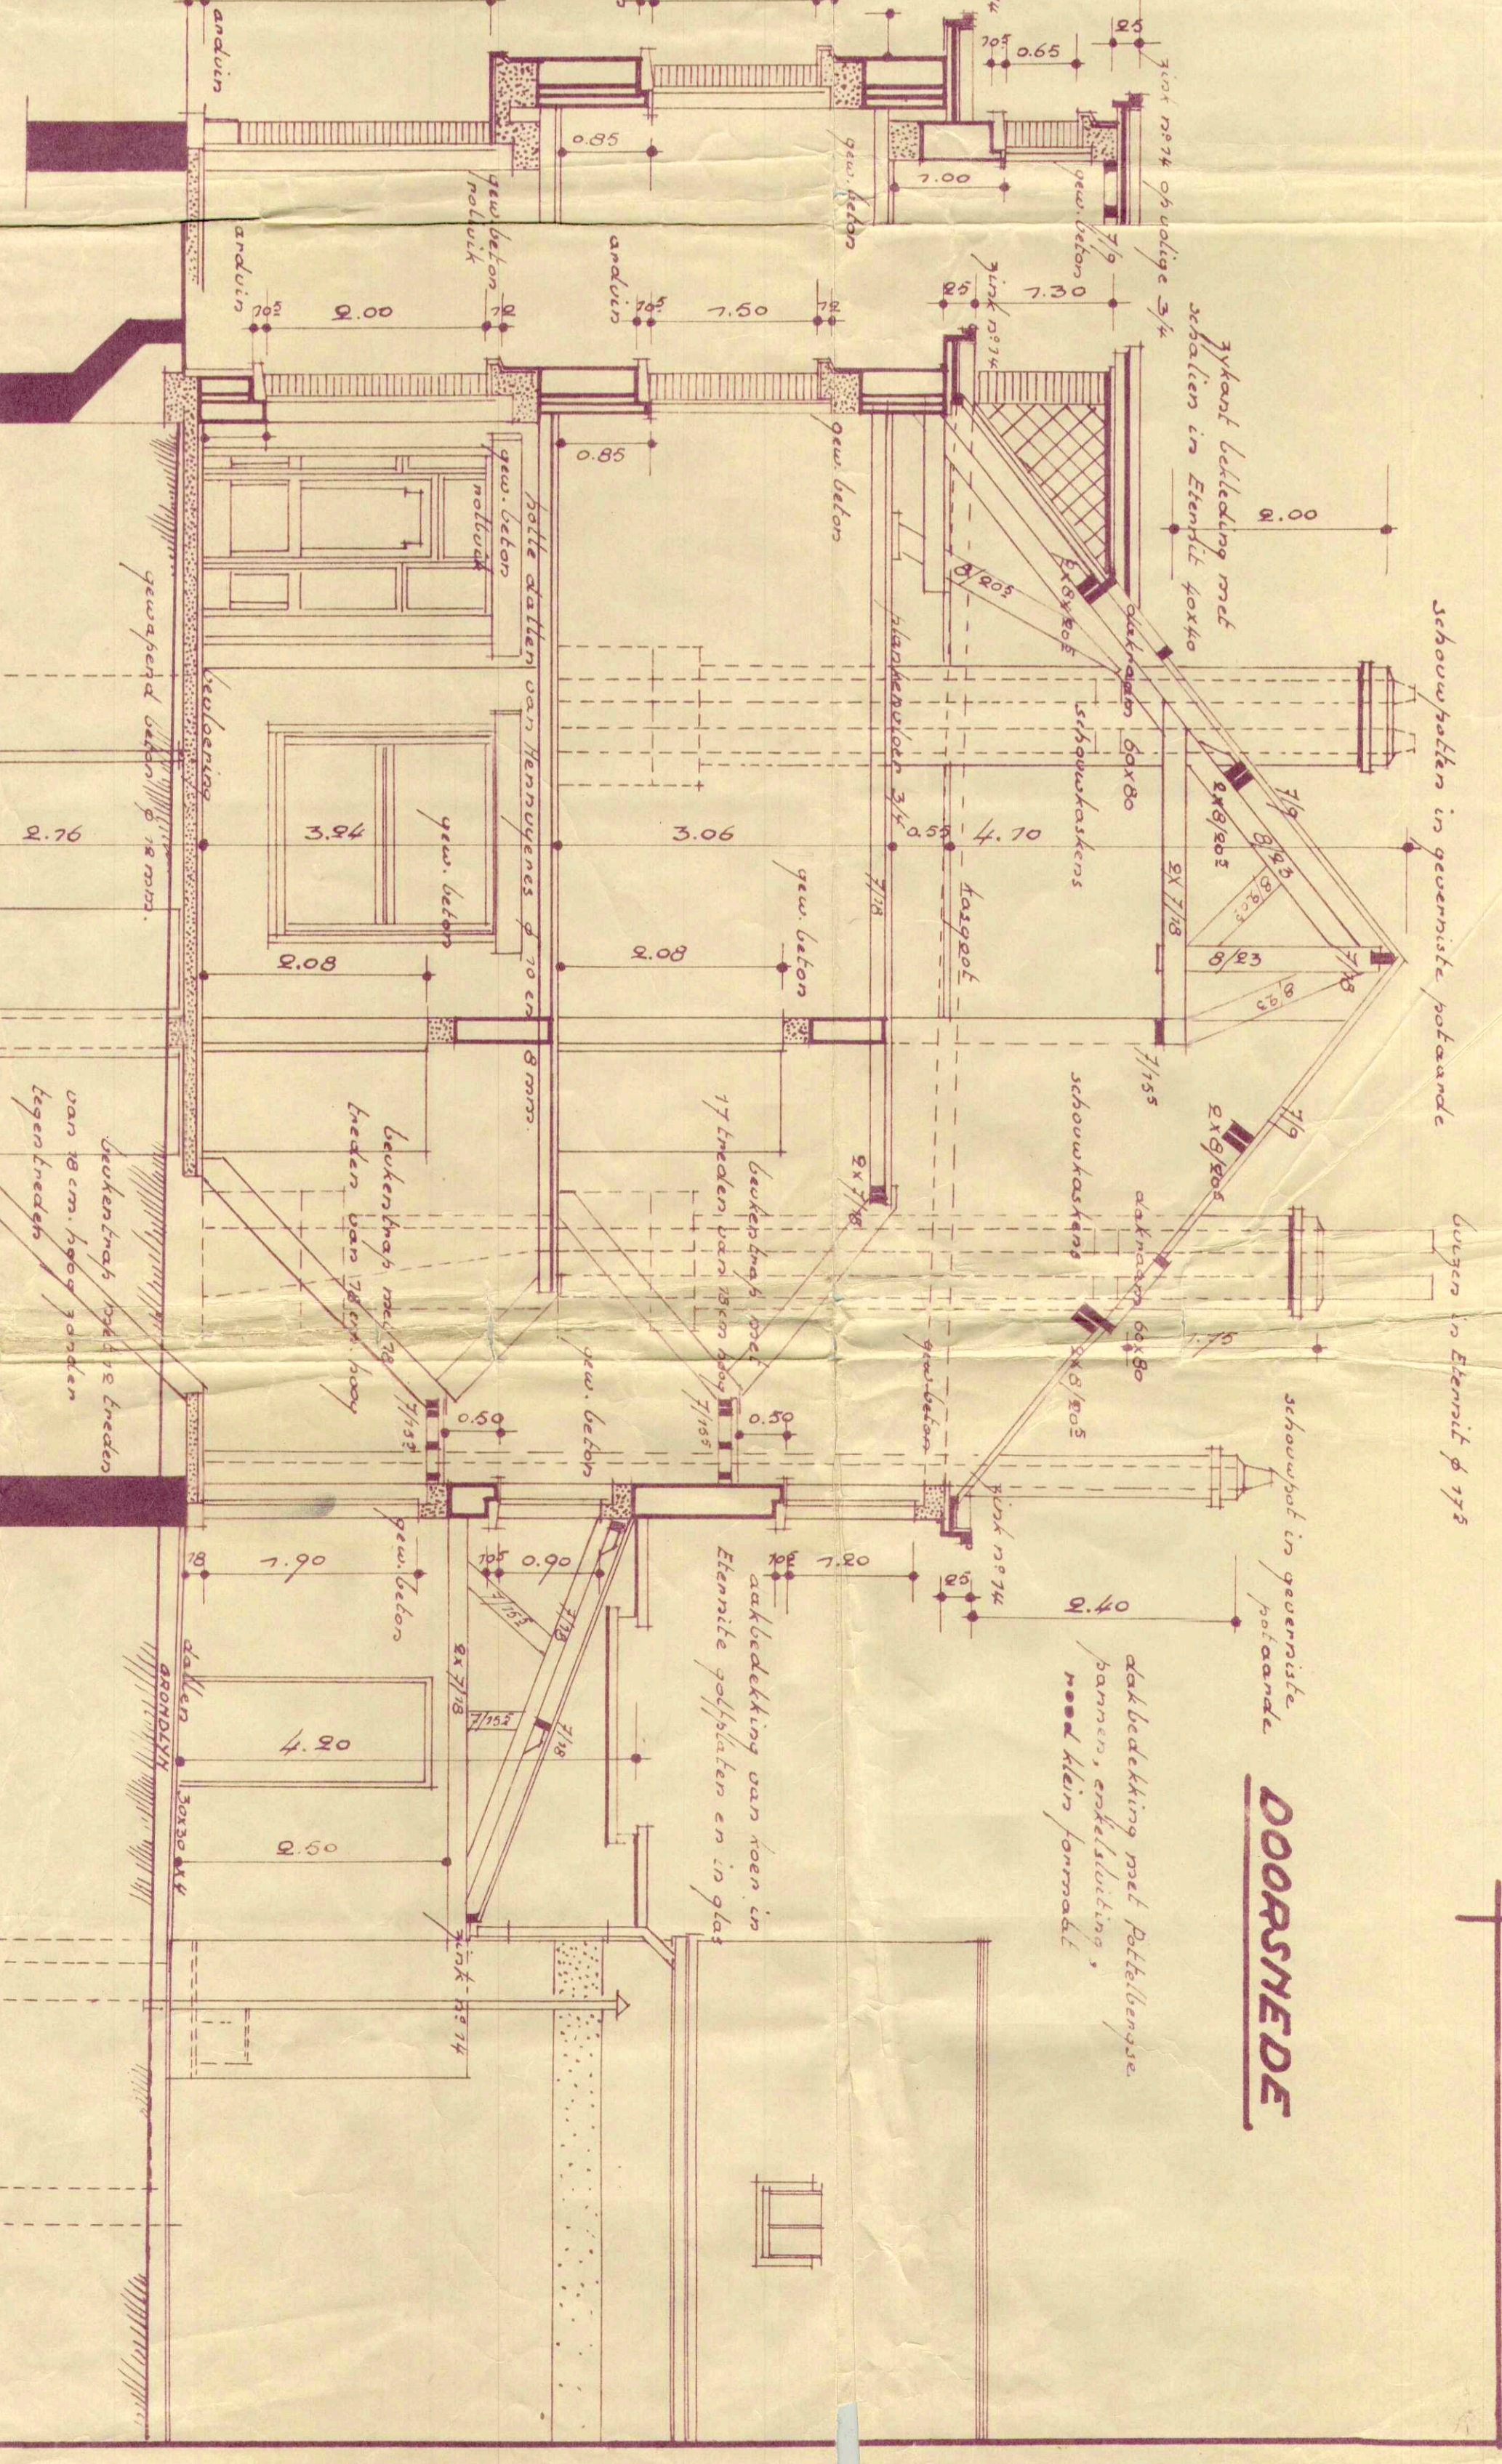
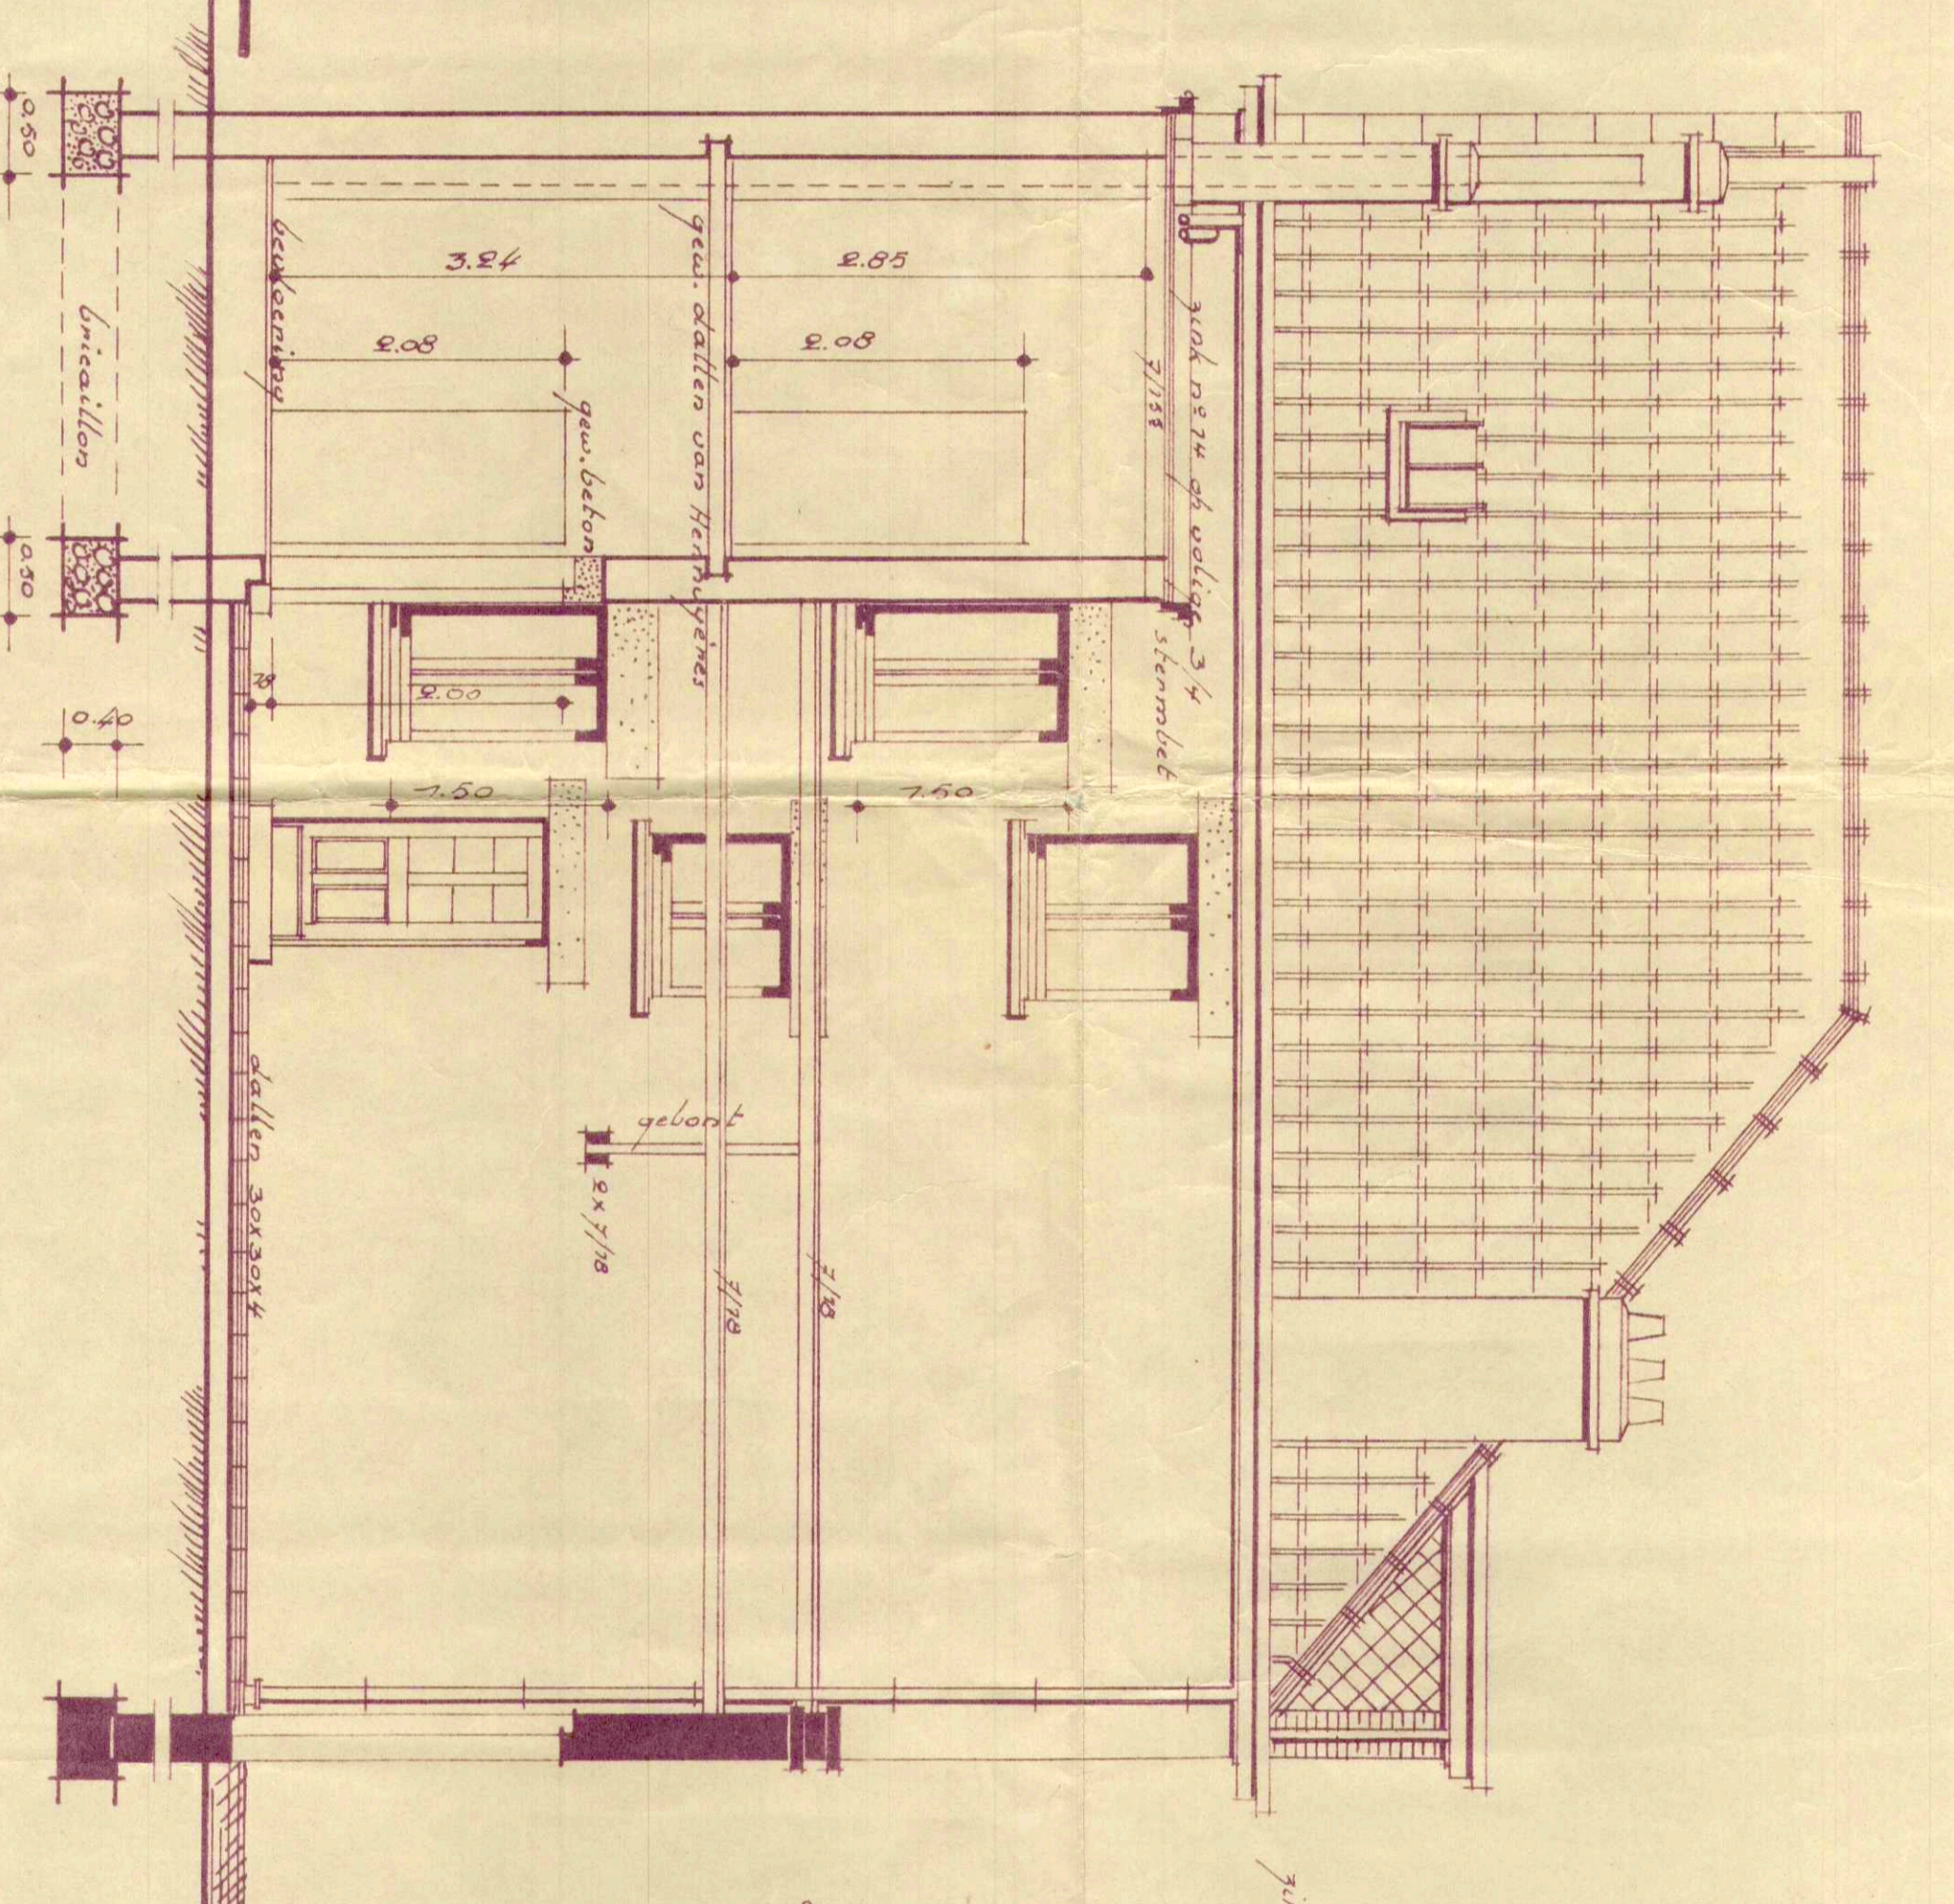
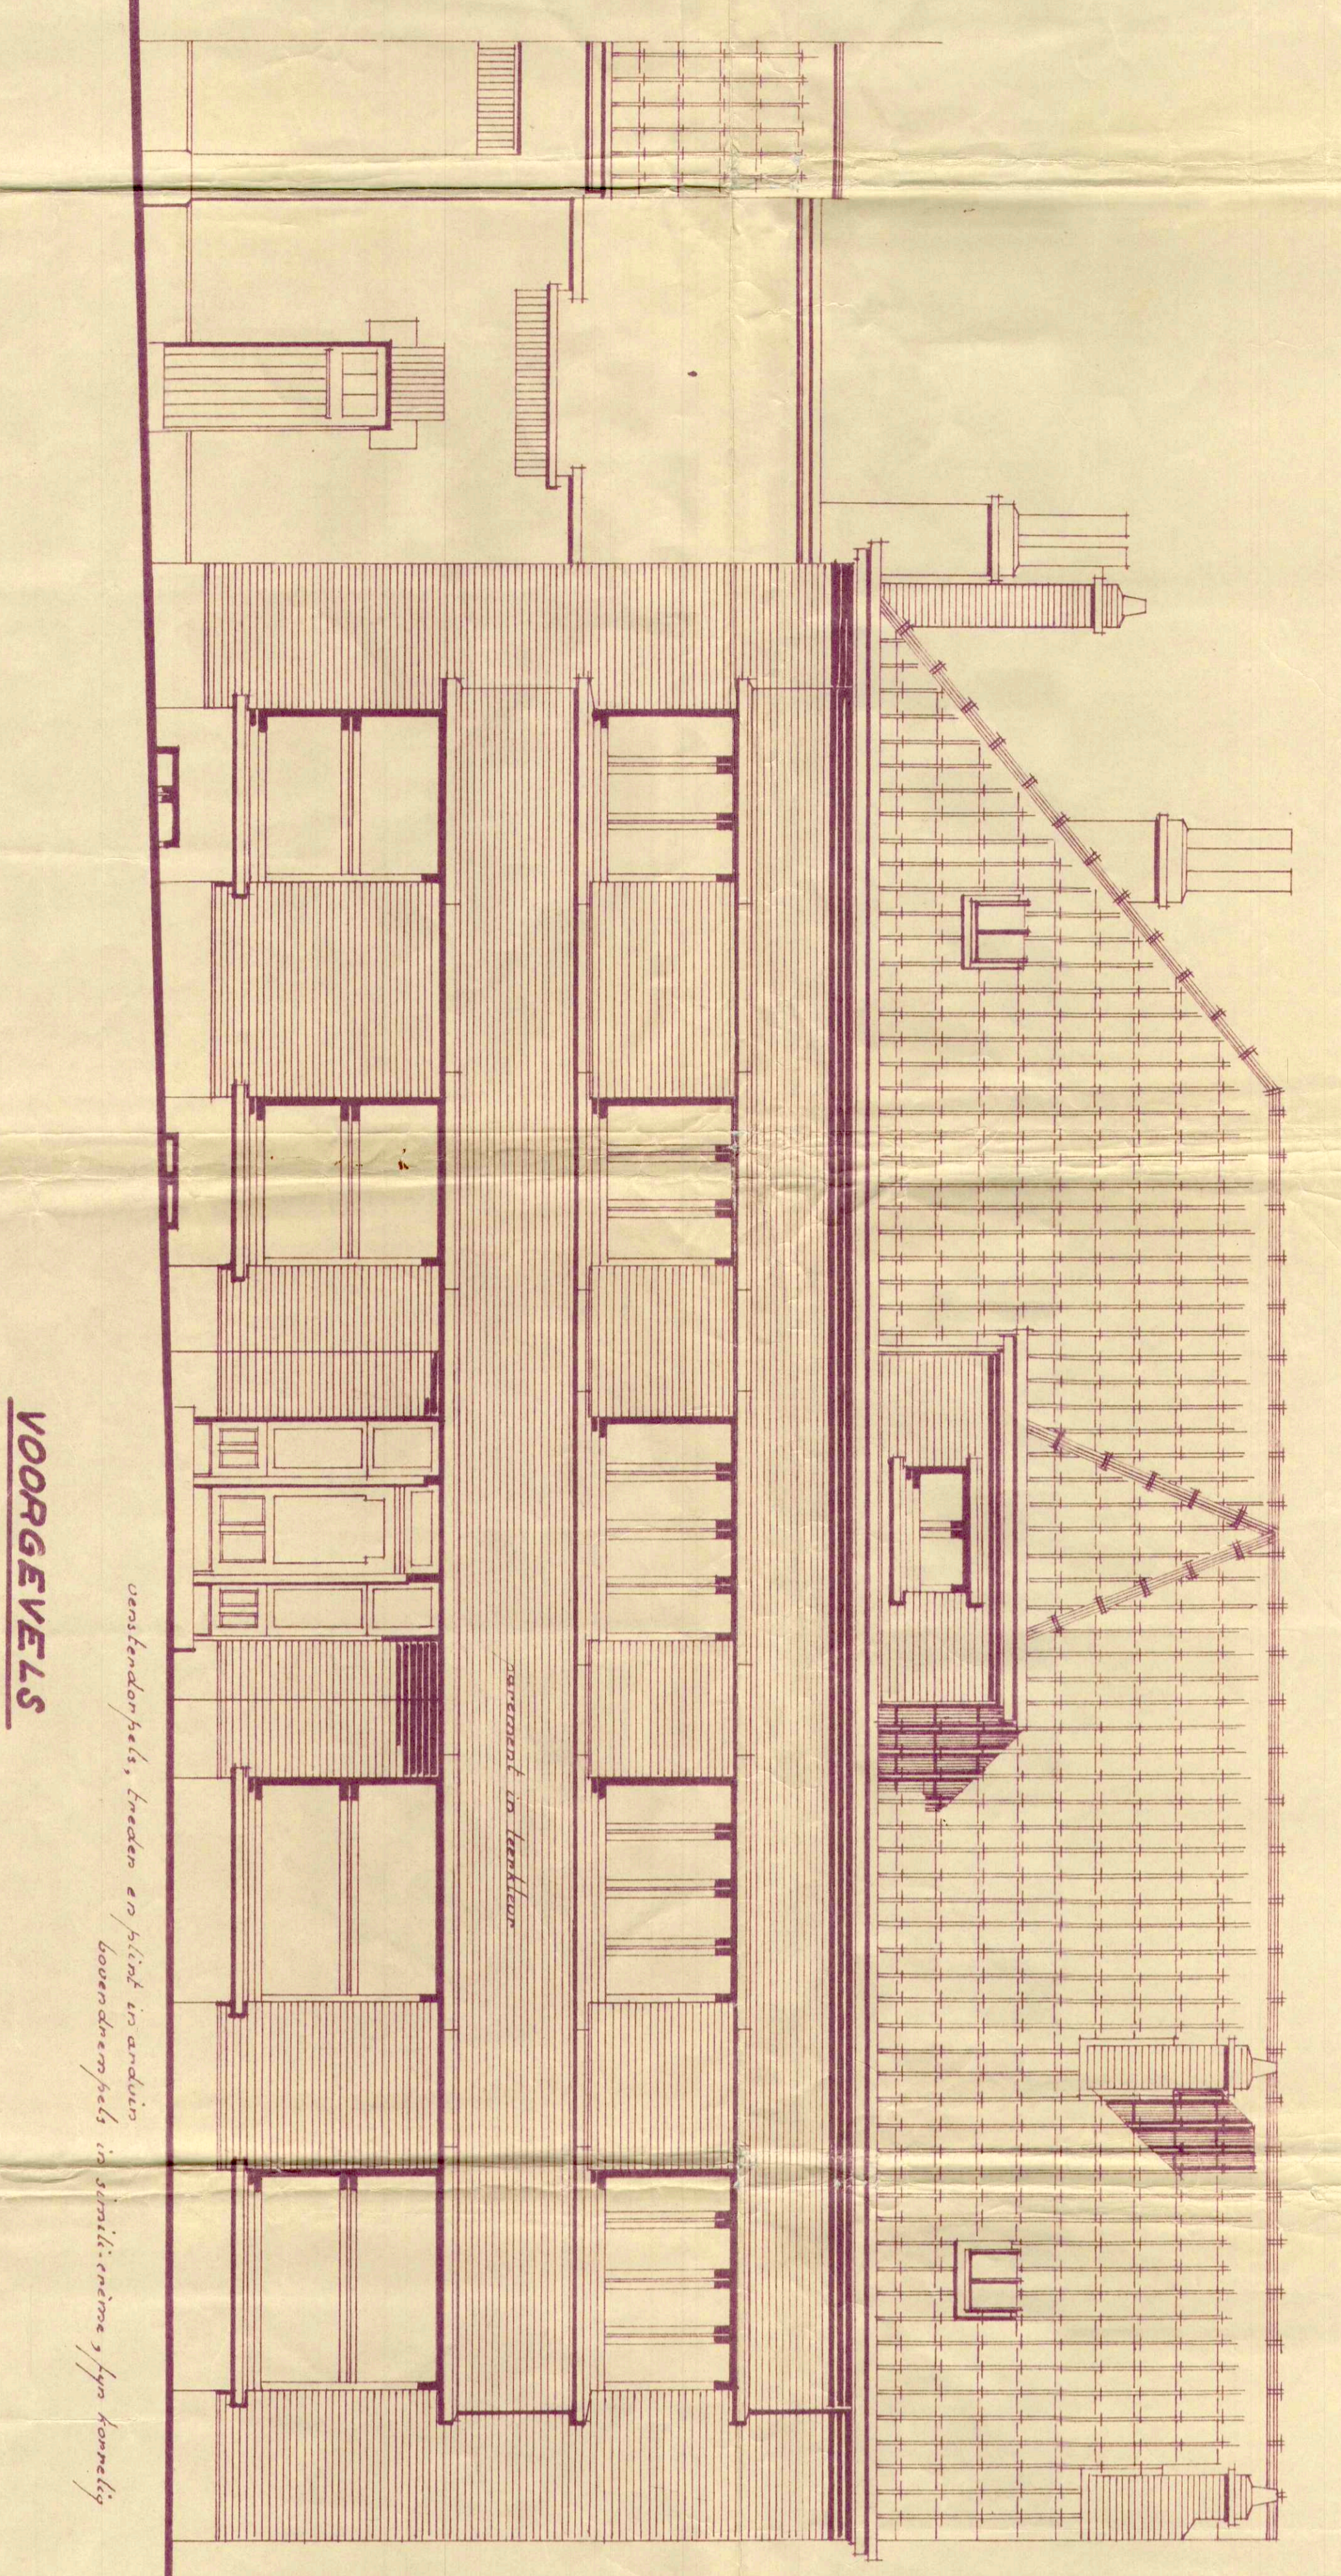
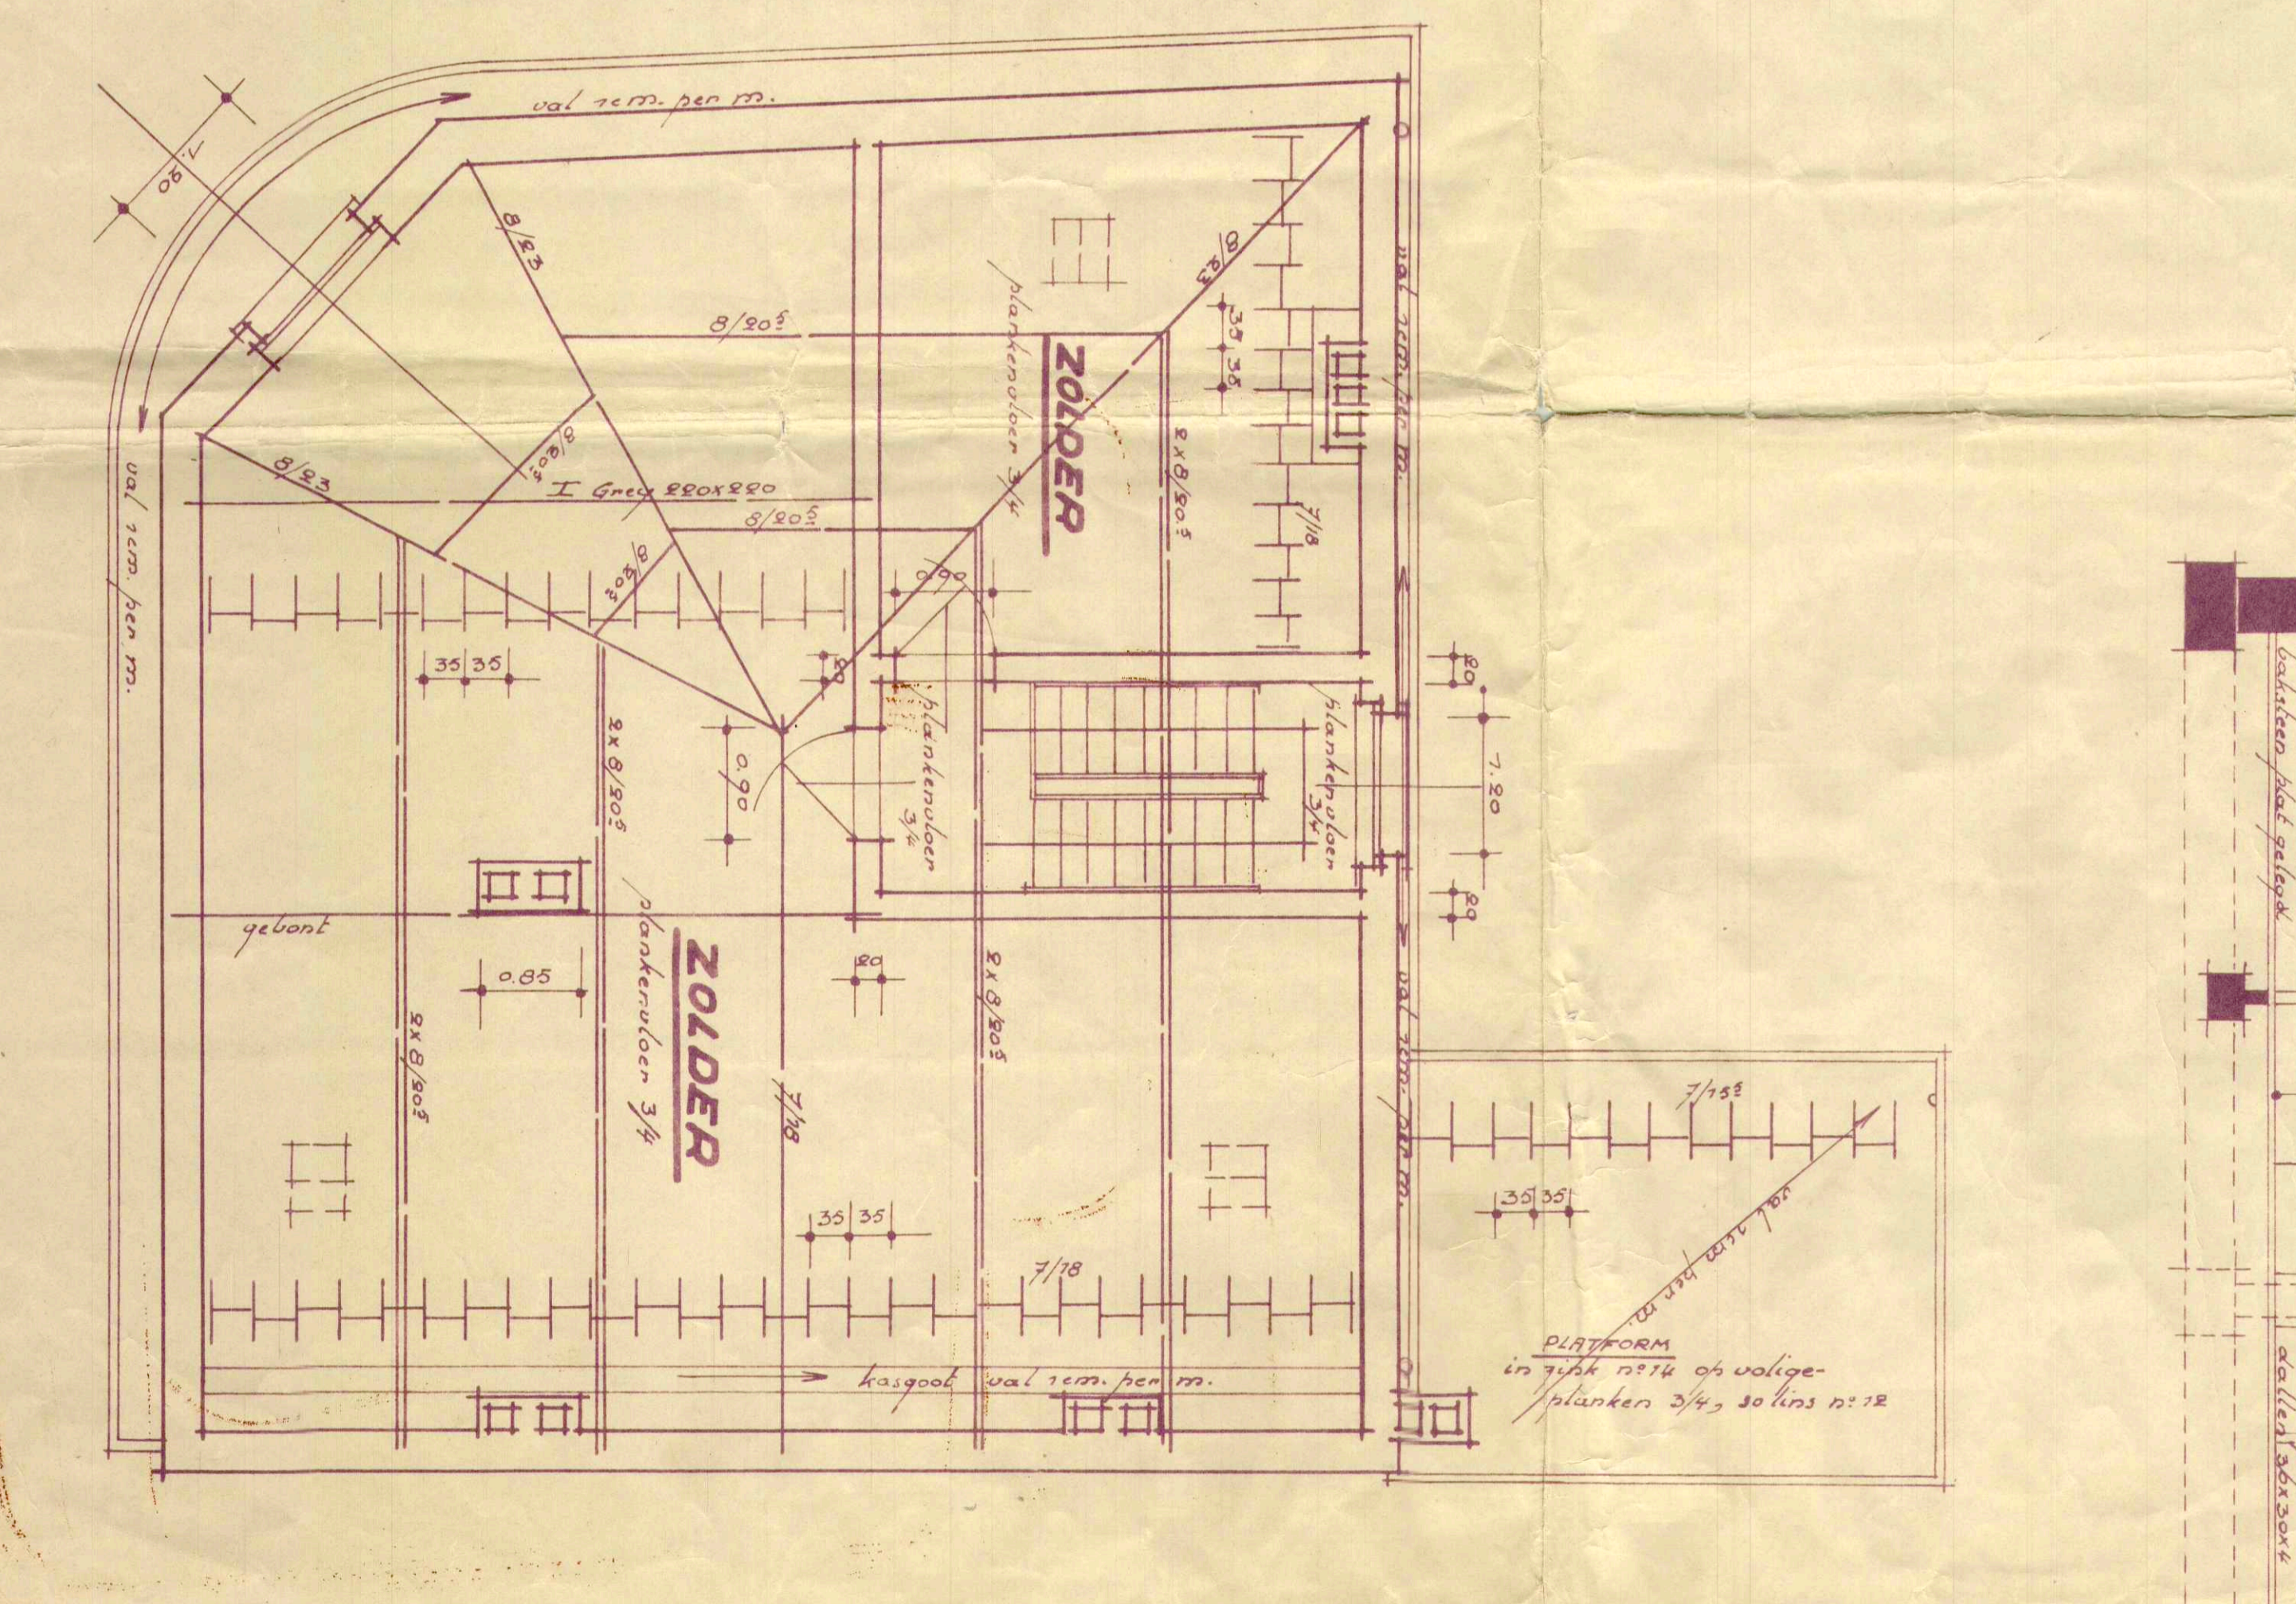
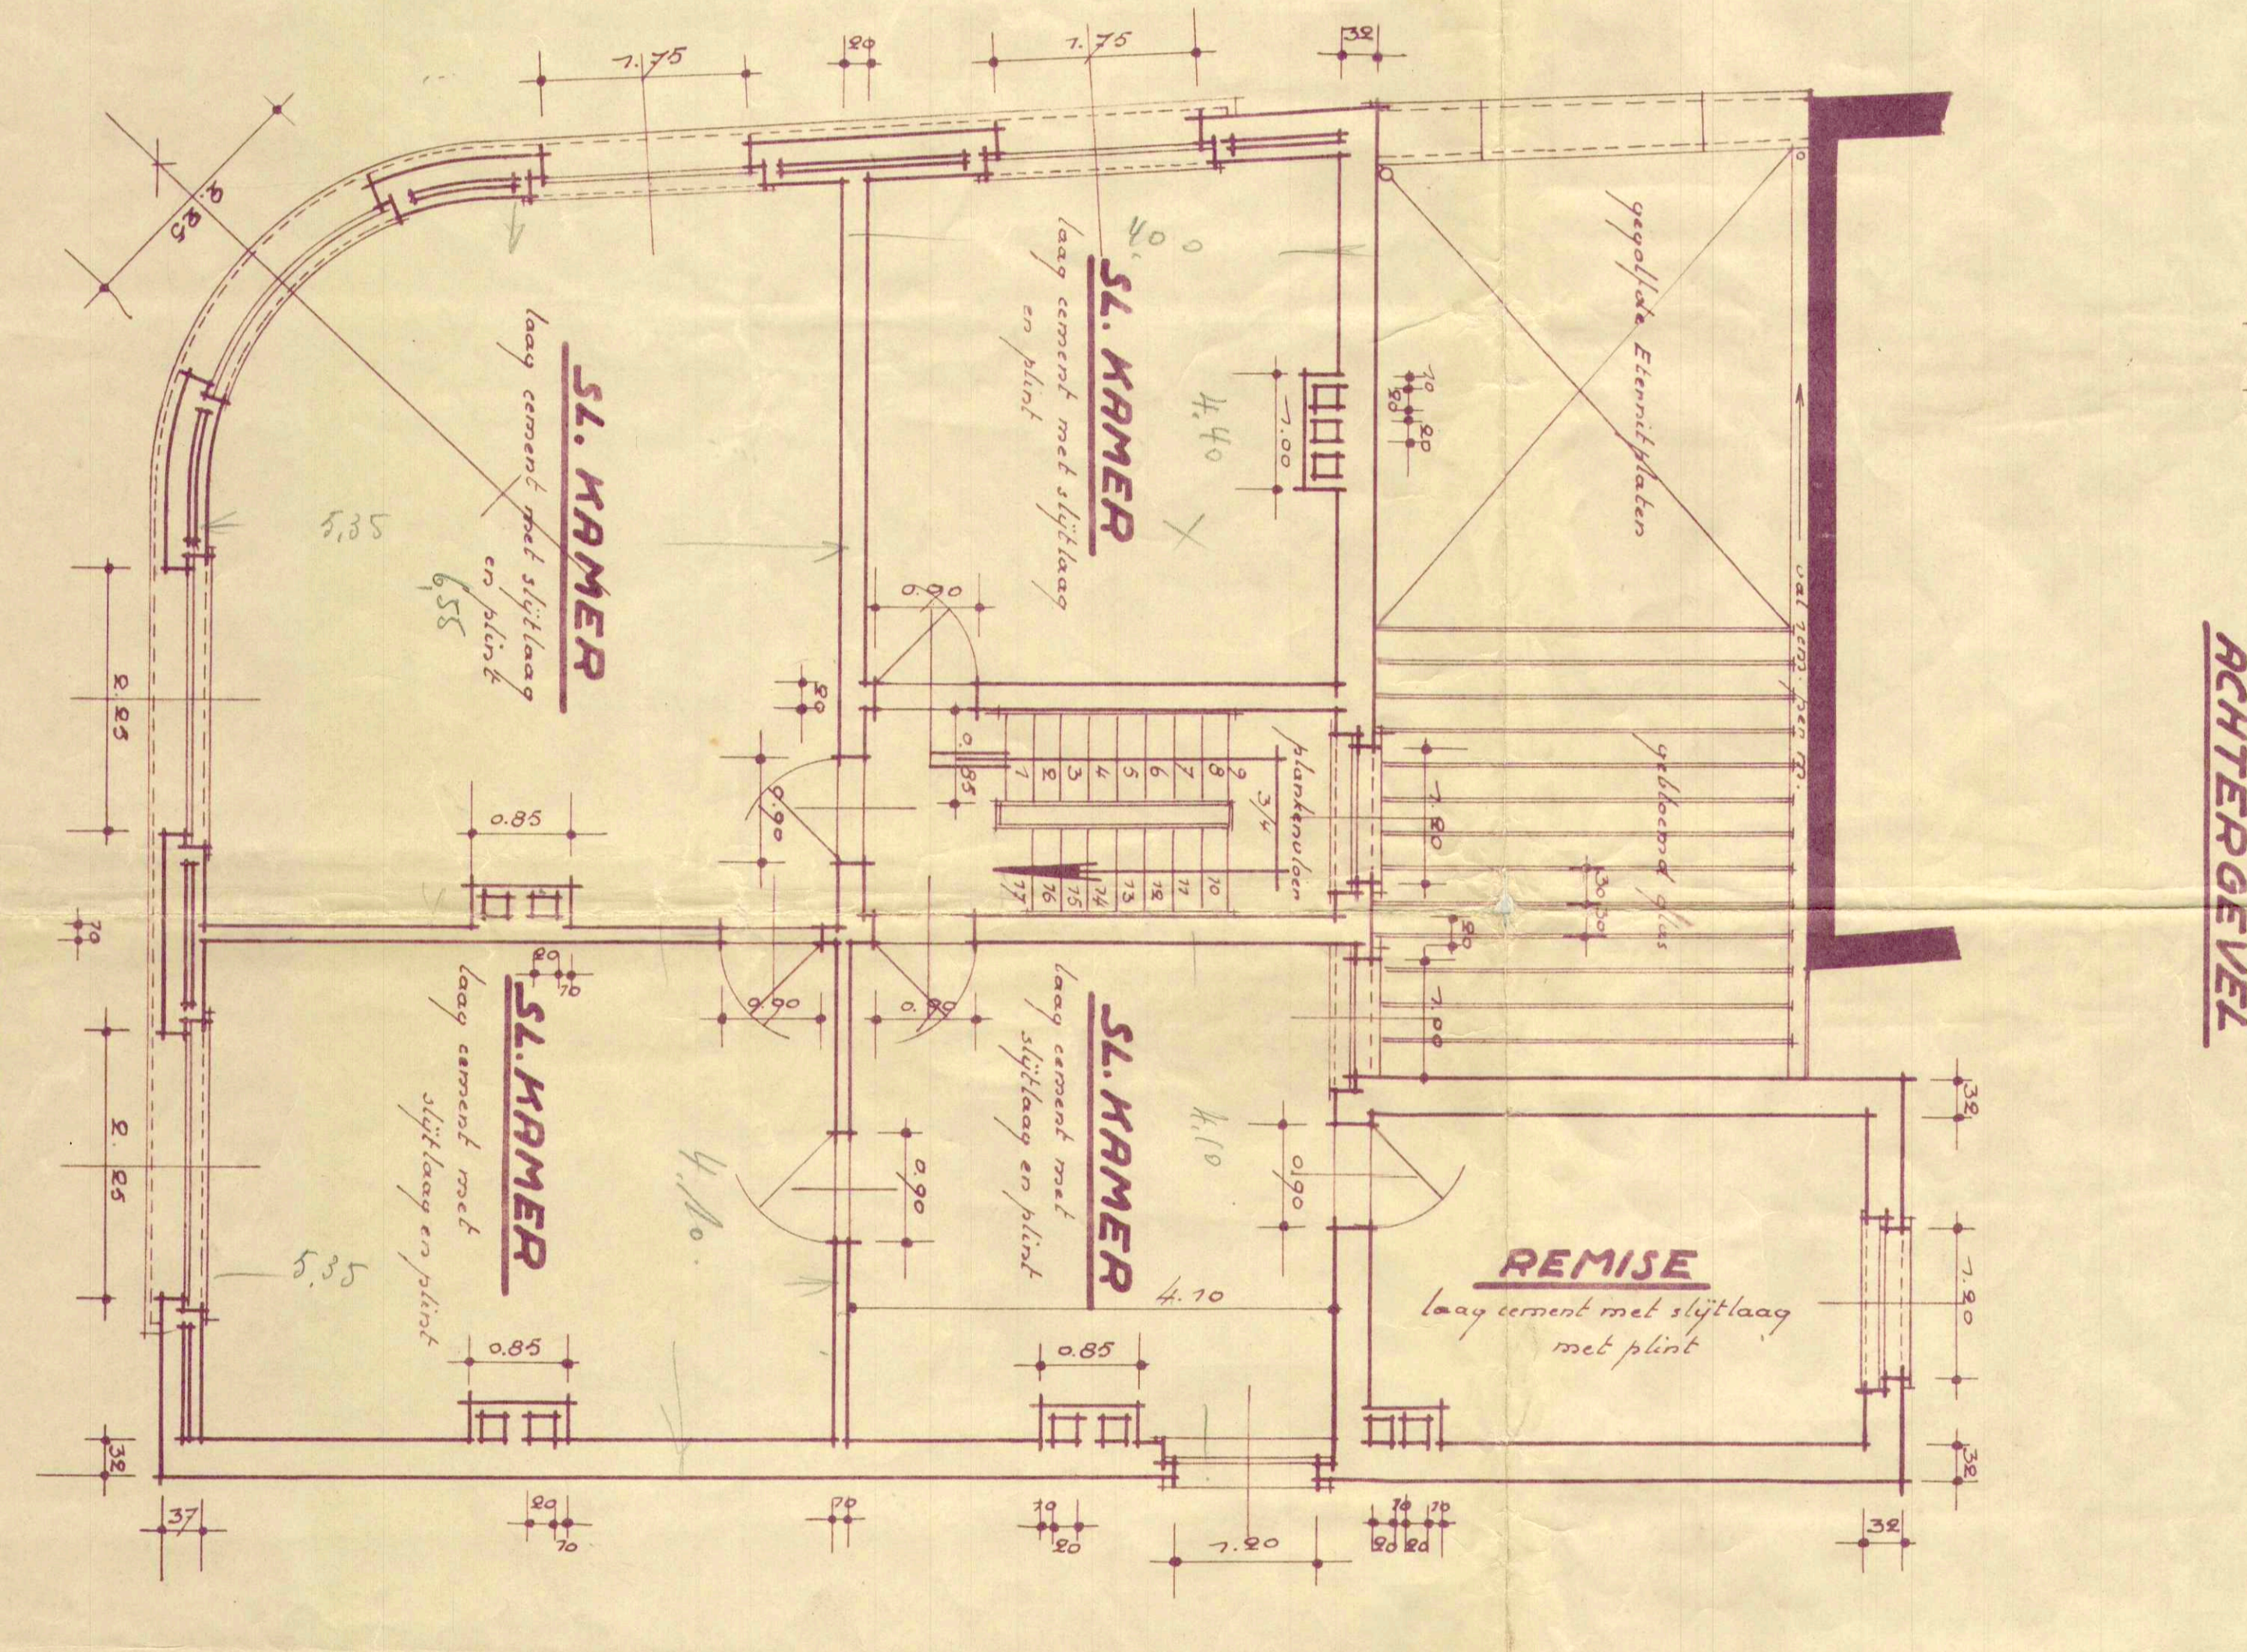
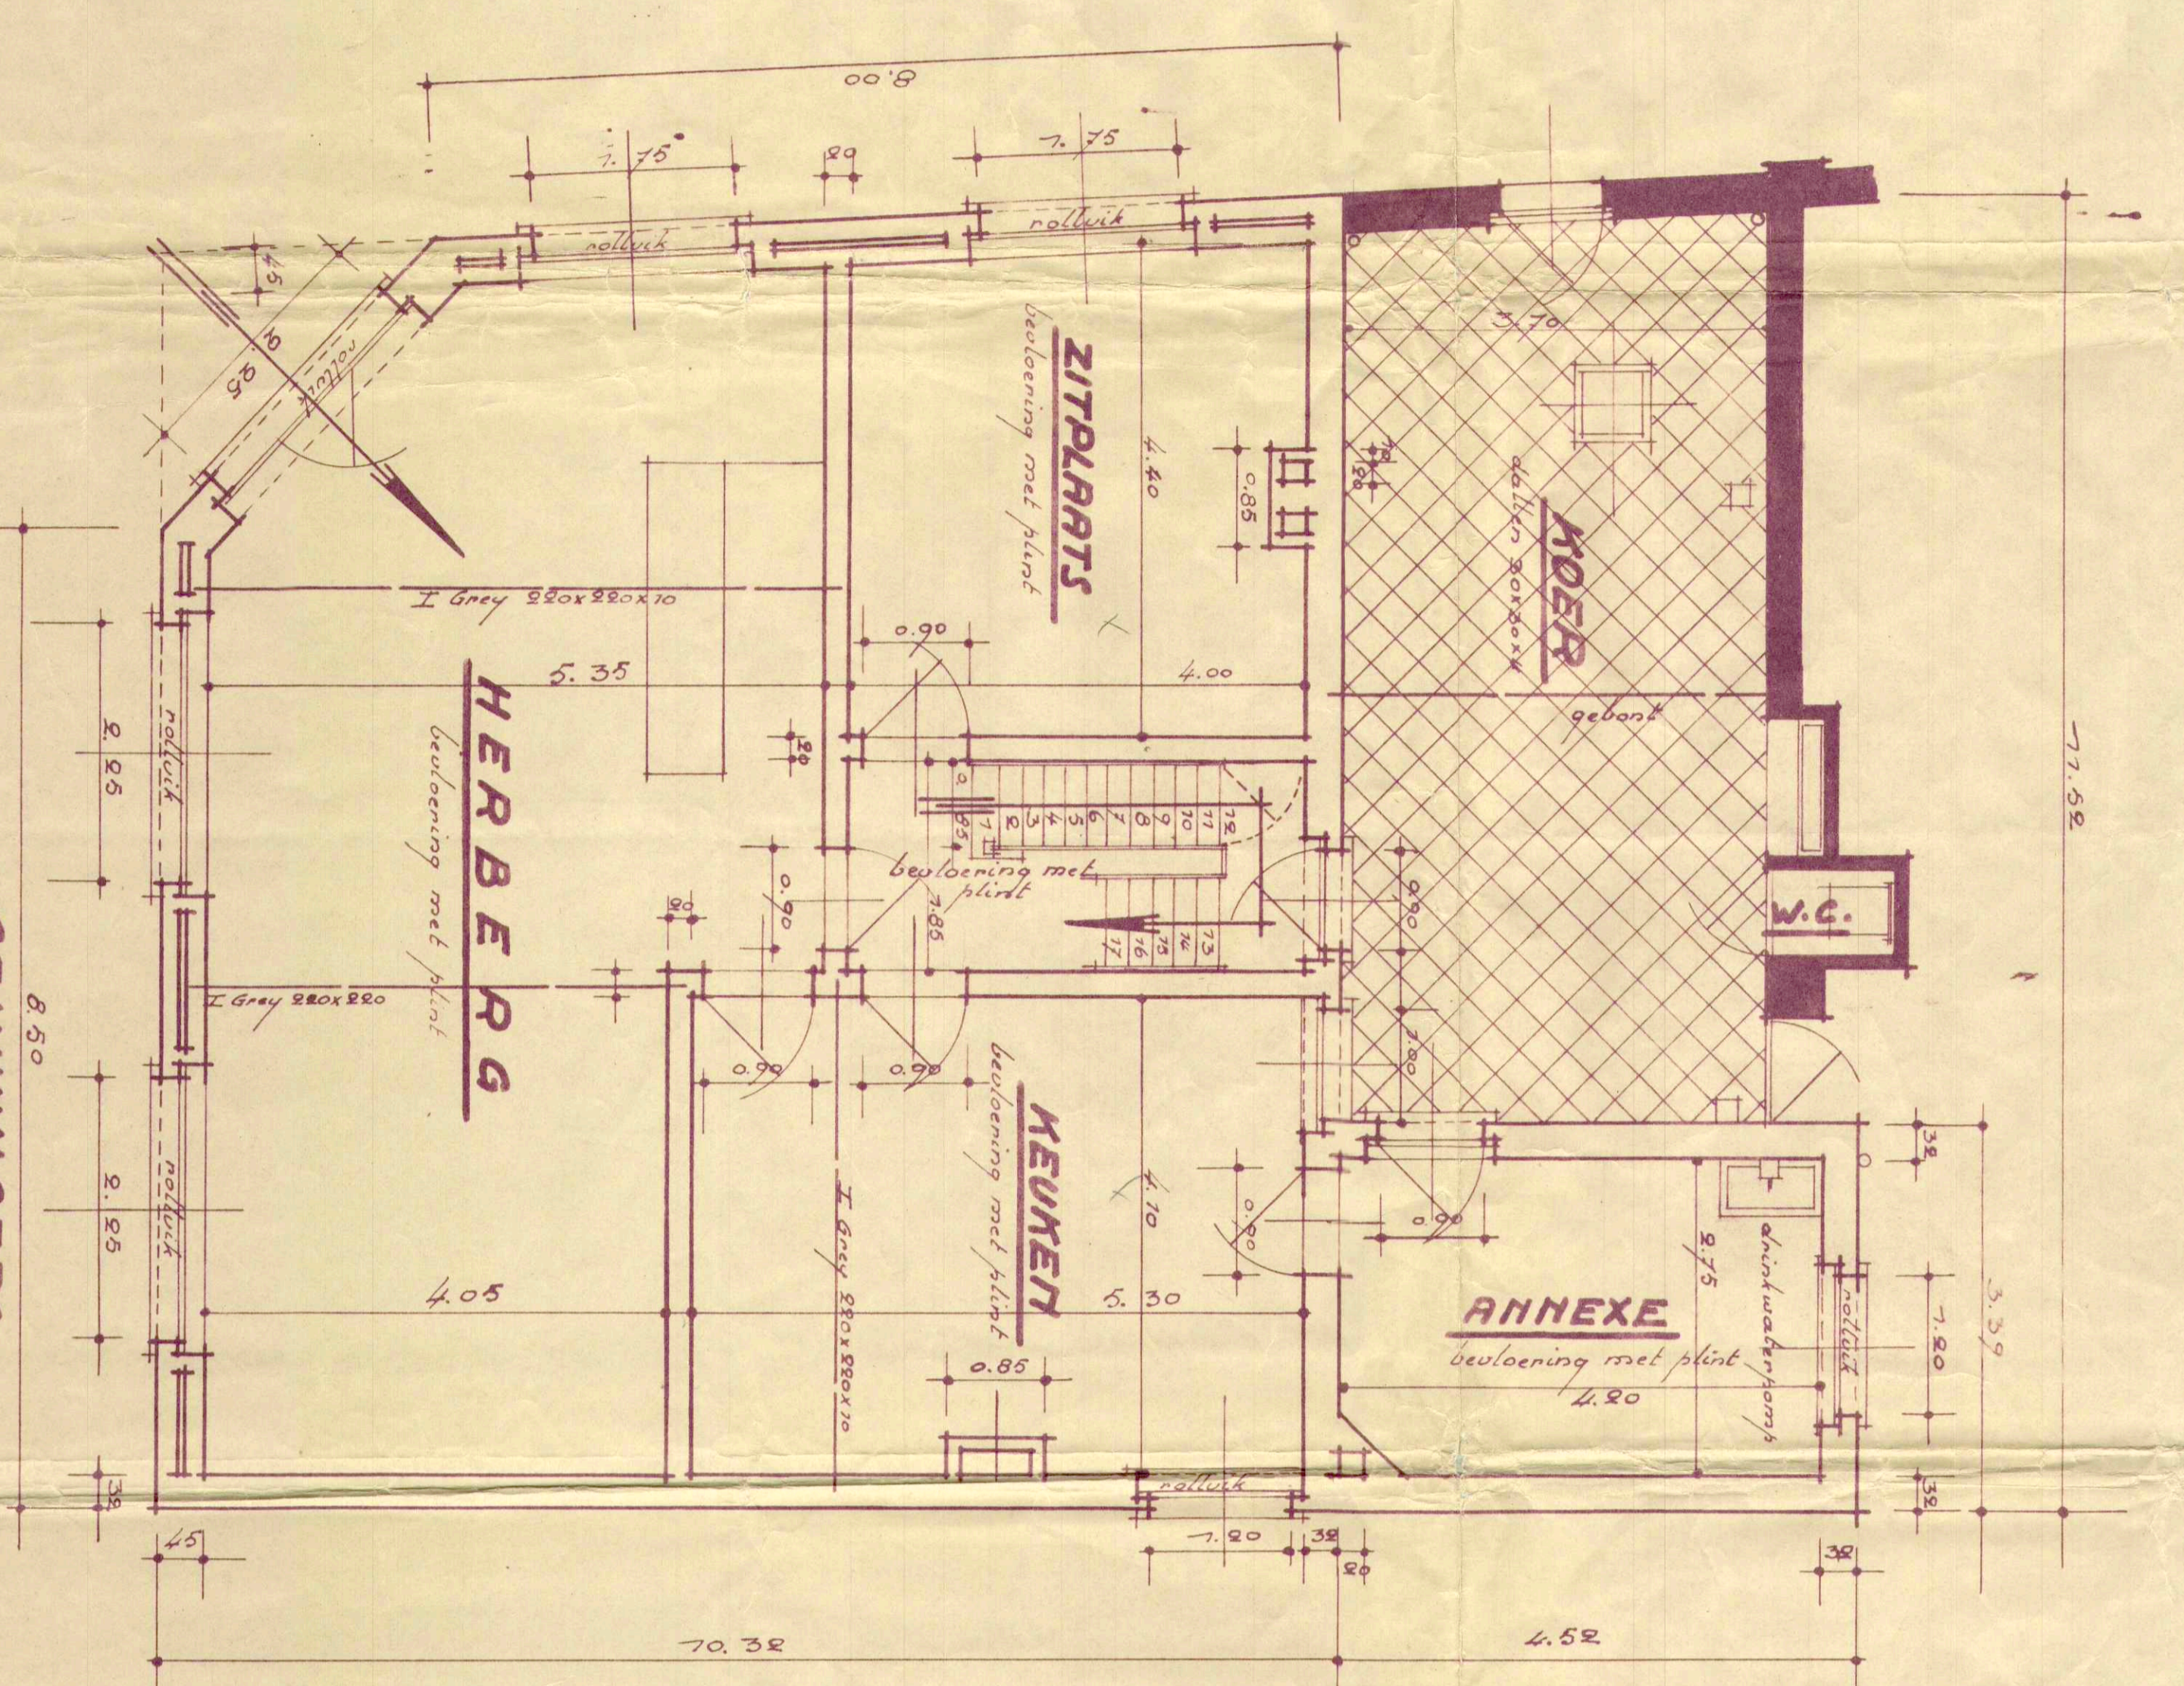
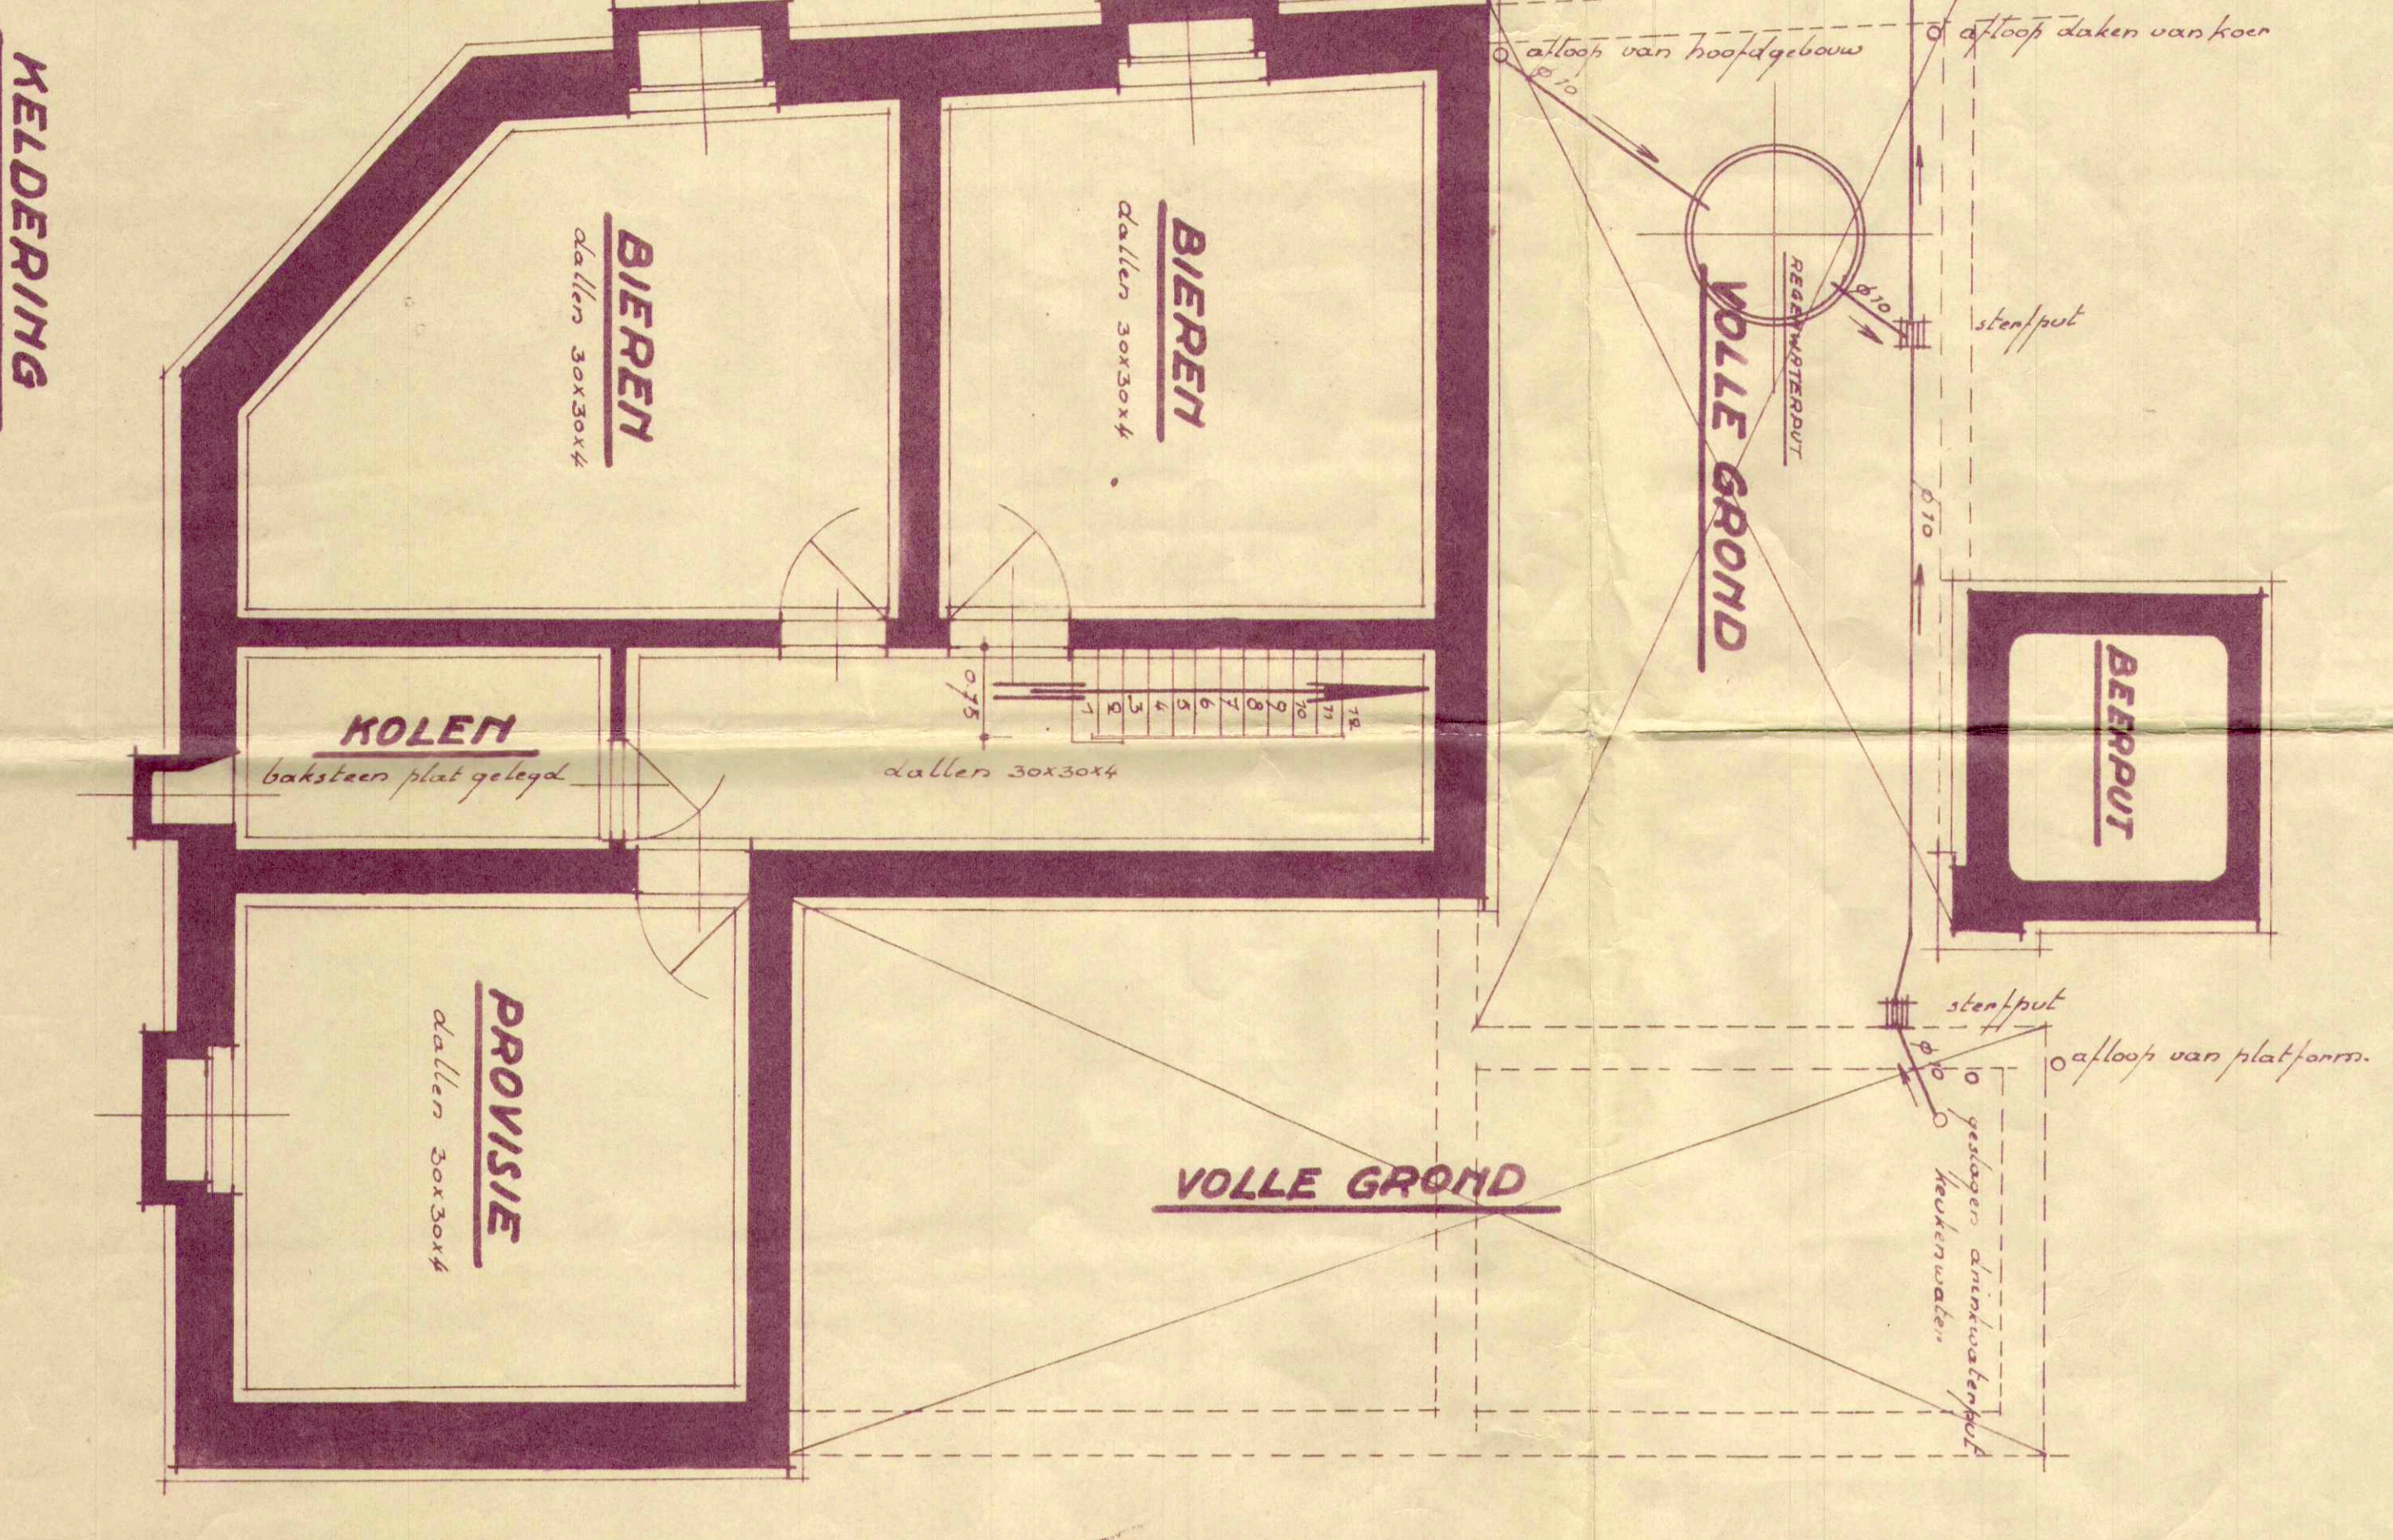
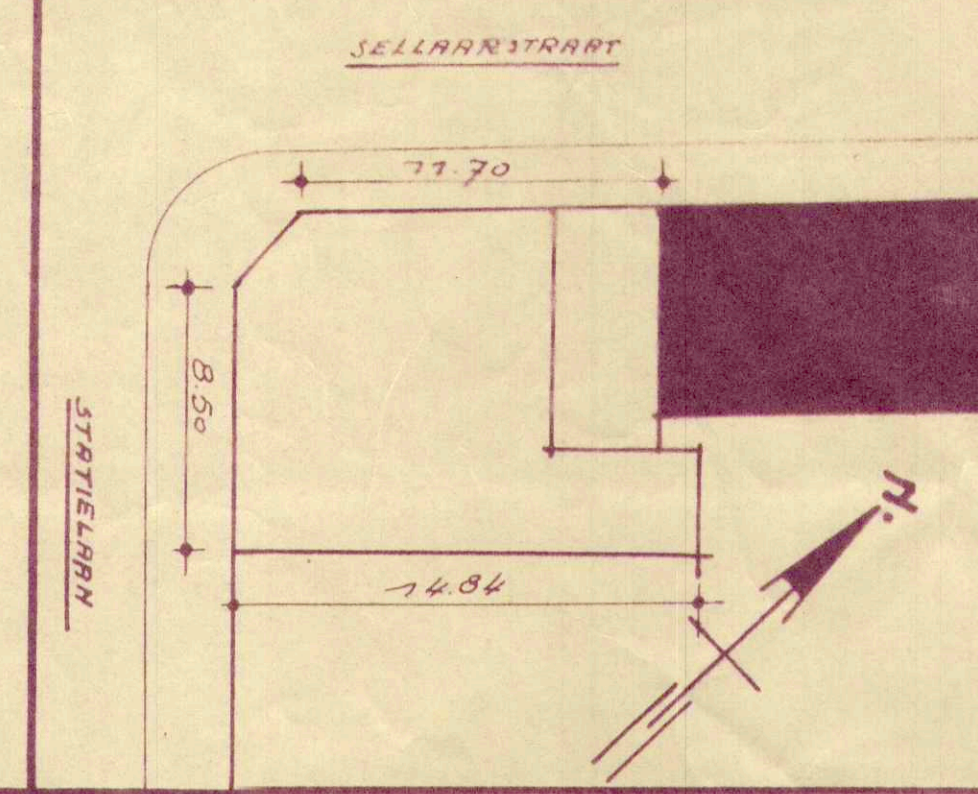


FOTO-OPNAME

**GEMEENTE WELSBROEK**  
**WEDEROBBOUW VAN EEN DRAK-**  
**HUIS MET WOONHUIS OP DEN HOEK**  
**VAN DE STATIELIJK EN DE SEL-**  
**LARSTRANT, GEBRUISTREPERD:**  
**SECTIE B, N° 291 deel, VOOR RE-**  
**KENNING VAN MR. W. VANDRELEN-**  
**VERBUIST, GEHUISVEST IN DE HOOG-**  
**STRANT N° 23.**  
**PERM, DEN 27. 7. 1950.**  
**DE EIGENRAARSTER, DE ARCHITECT**  
**BR. 1101**

LUCIEN ANSBURG  
 Architect  
 Schiedamschedijk 21  
 Fisck (Viering)

SCHAL 2 96