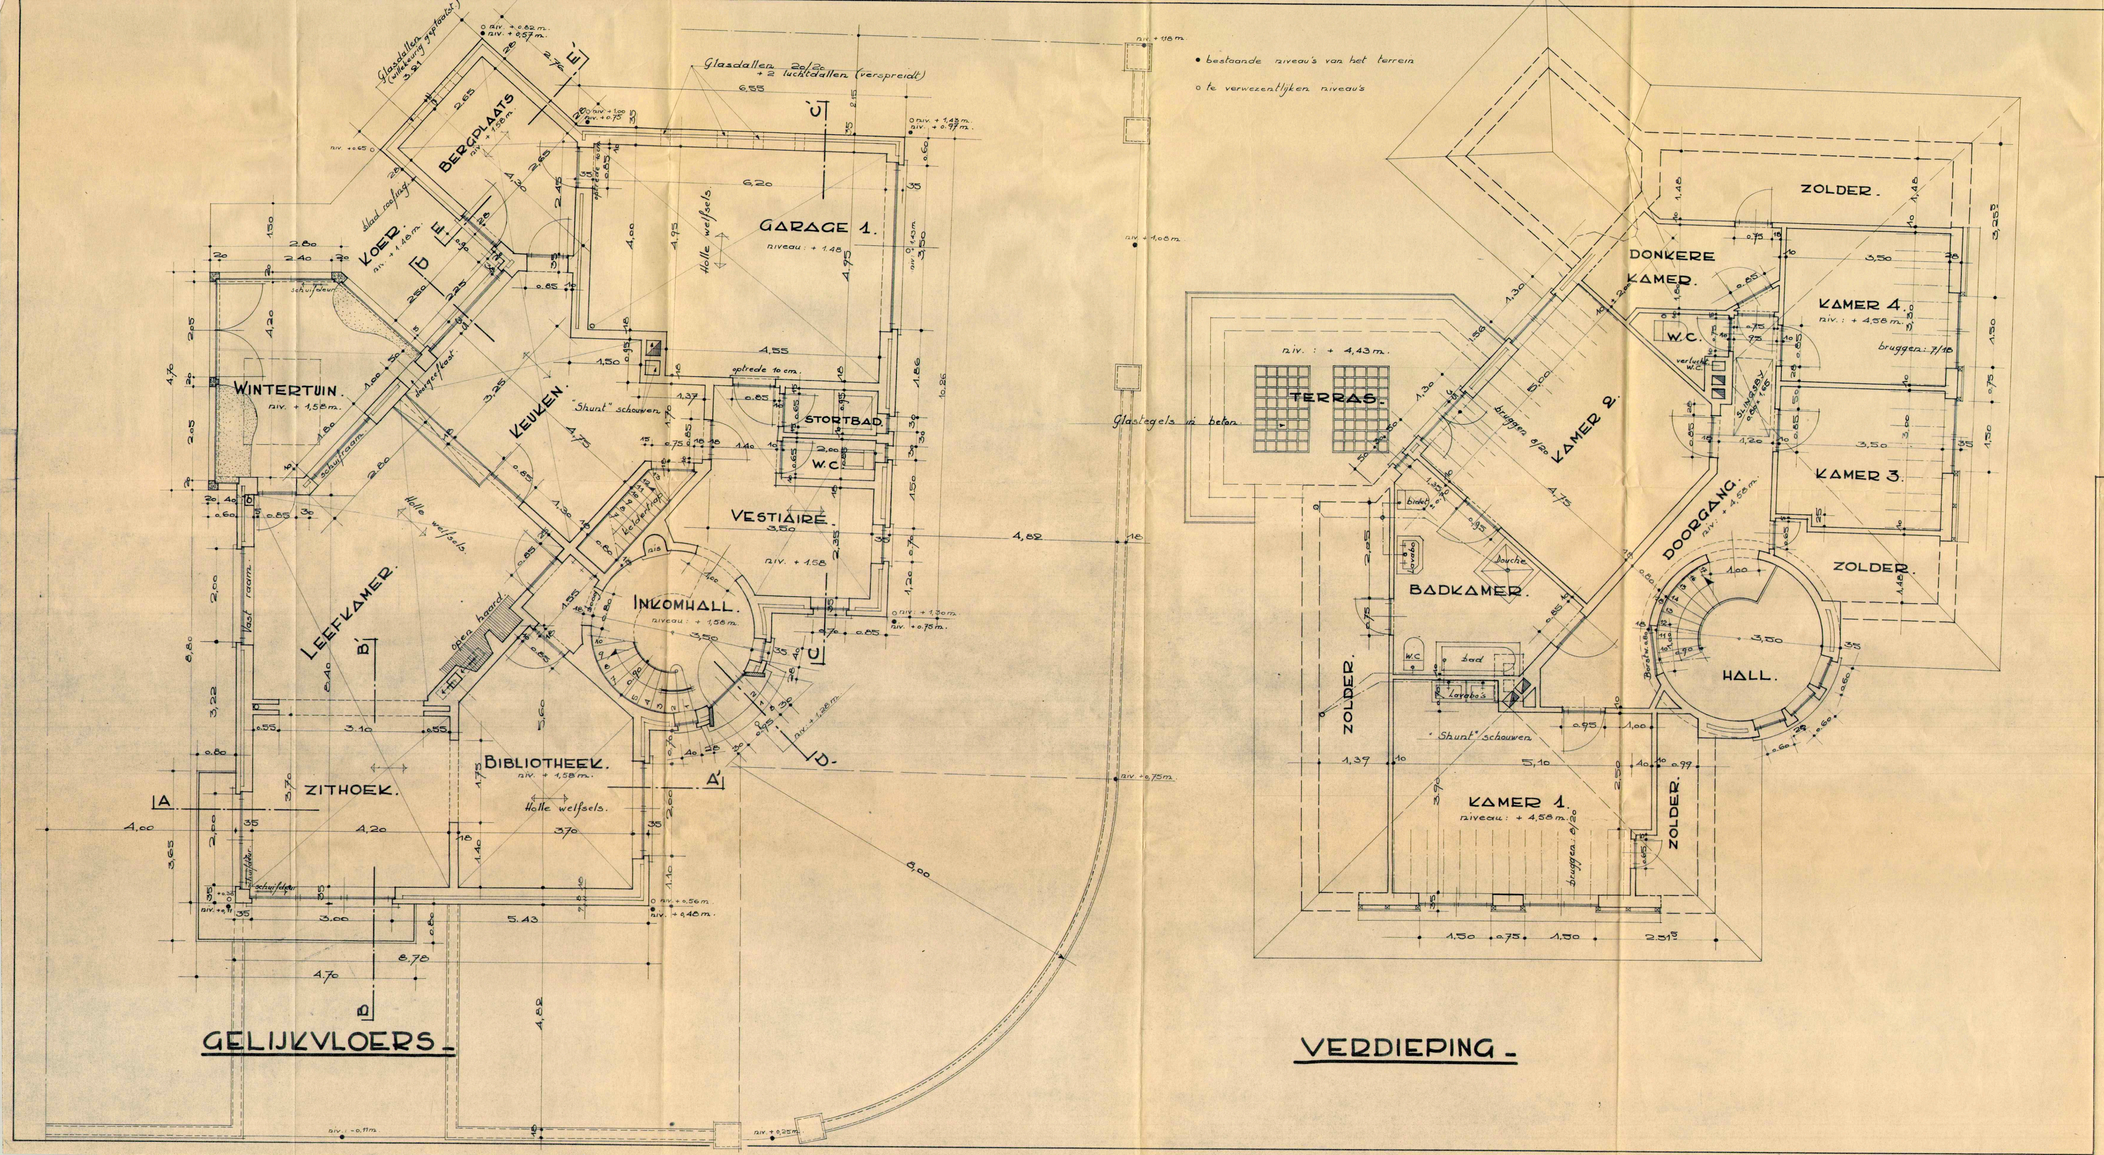

GEMEENTE KORBEEK-LO

EIGENDOM VAN DHR. EN MW.

PAUL STEFENS - FLIPTS

TE BOUWEN: HOEK PHILIPSLAAN EN SPAANSE BURCHTLAAN - SECTIE A, NR. 139L10/deel.

NAGEZIEN EN GOEDGEKEURD:

DE EIGENAAR, DE ARCHITEKT, DE AANNEMER,

P. Stefens

BOUWPLAN GOEDGEKEURD DOOR HET SCHEPENENCOLLEGE VAN KORBEEK-LO OP 7 JULI 1966 N.N. Op bevel: De Gemeentesekretaris, De Burgemeester,

GELIJKVLOERS
VERDIEPING

15-7-'66	OPGEMAAKT DOOR ARCHITEKT	BLAD: 1
SCHAAL: 2%	Koning Albertlaan, 125 KESSEL-LO.	DOSS: