

# GEMEENTE KORBEEK - LO

EIGENDOM VAN DIR. EN MW.

# PAUL STEFENS - FLIPTS

TE BOUWEN : HOEK PHILIPSLAAN EN  
SPAANSE BURCHTLAAN.  
SECTIE A, NR. 139<sup>L</sup>o /deel.

NAGEZIEN EN GOEDGEKEURD.

DE ARCHITECT, J. JANNEMER.

DE EIGENAAR, P. STEFENS

OPDRACHTGEVER  
DE GEMEENTE KORBEEK - LO  
OPDRACHTGEVER  
DE GEMEENTE KORBEEK - LO



KELDERS.  
DAKPLAN.

15-7-'66


SCHAAL: 2%

OPGEMAAKT DOOR  
ARCHITECT,  
P. BIRONT


Koning Albertlaan, 125  
KESSEL - Lo.

BLAD: 2

DOSS:

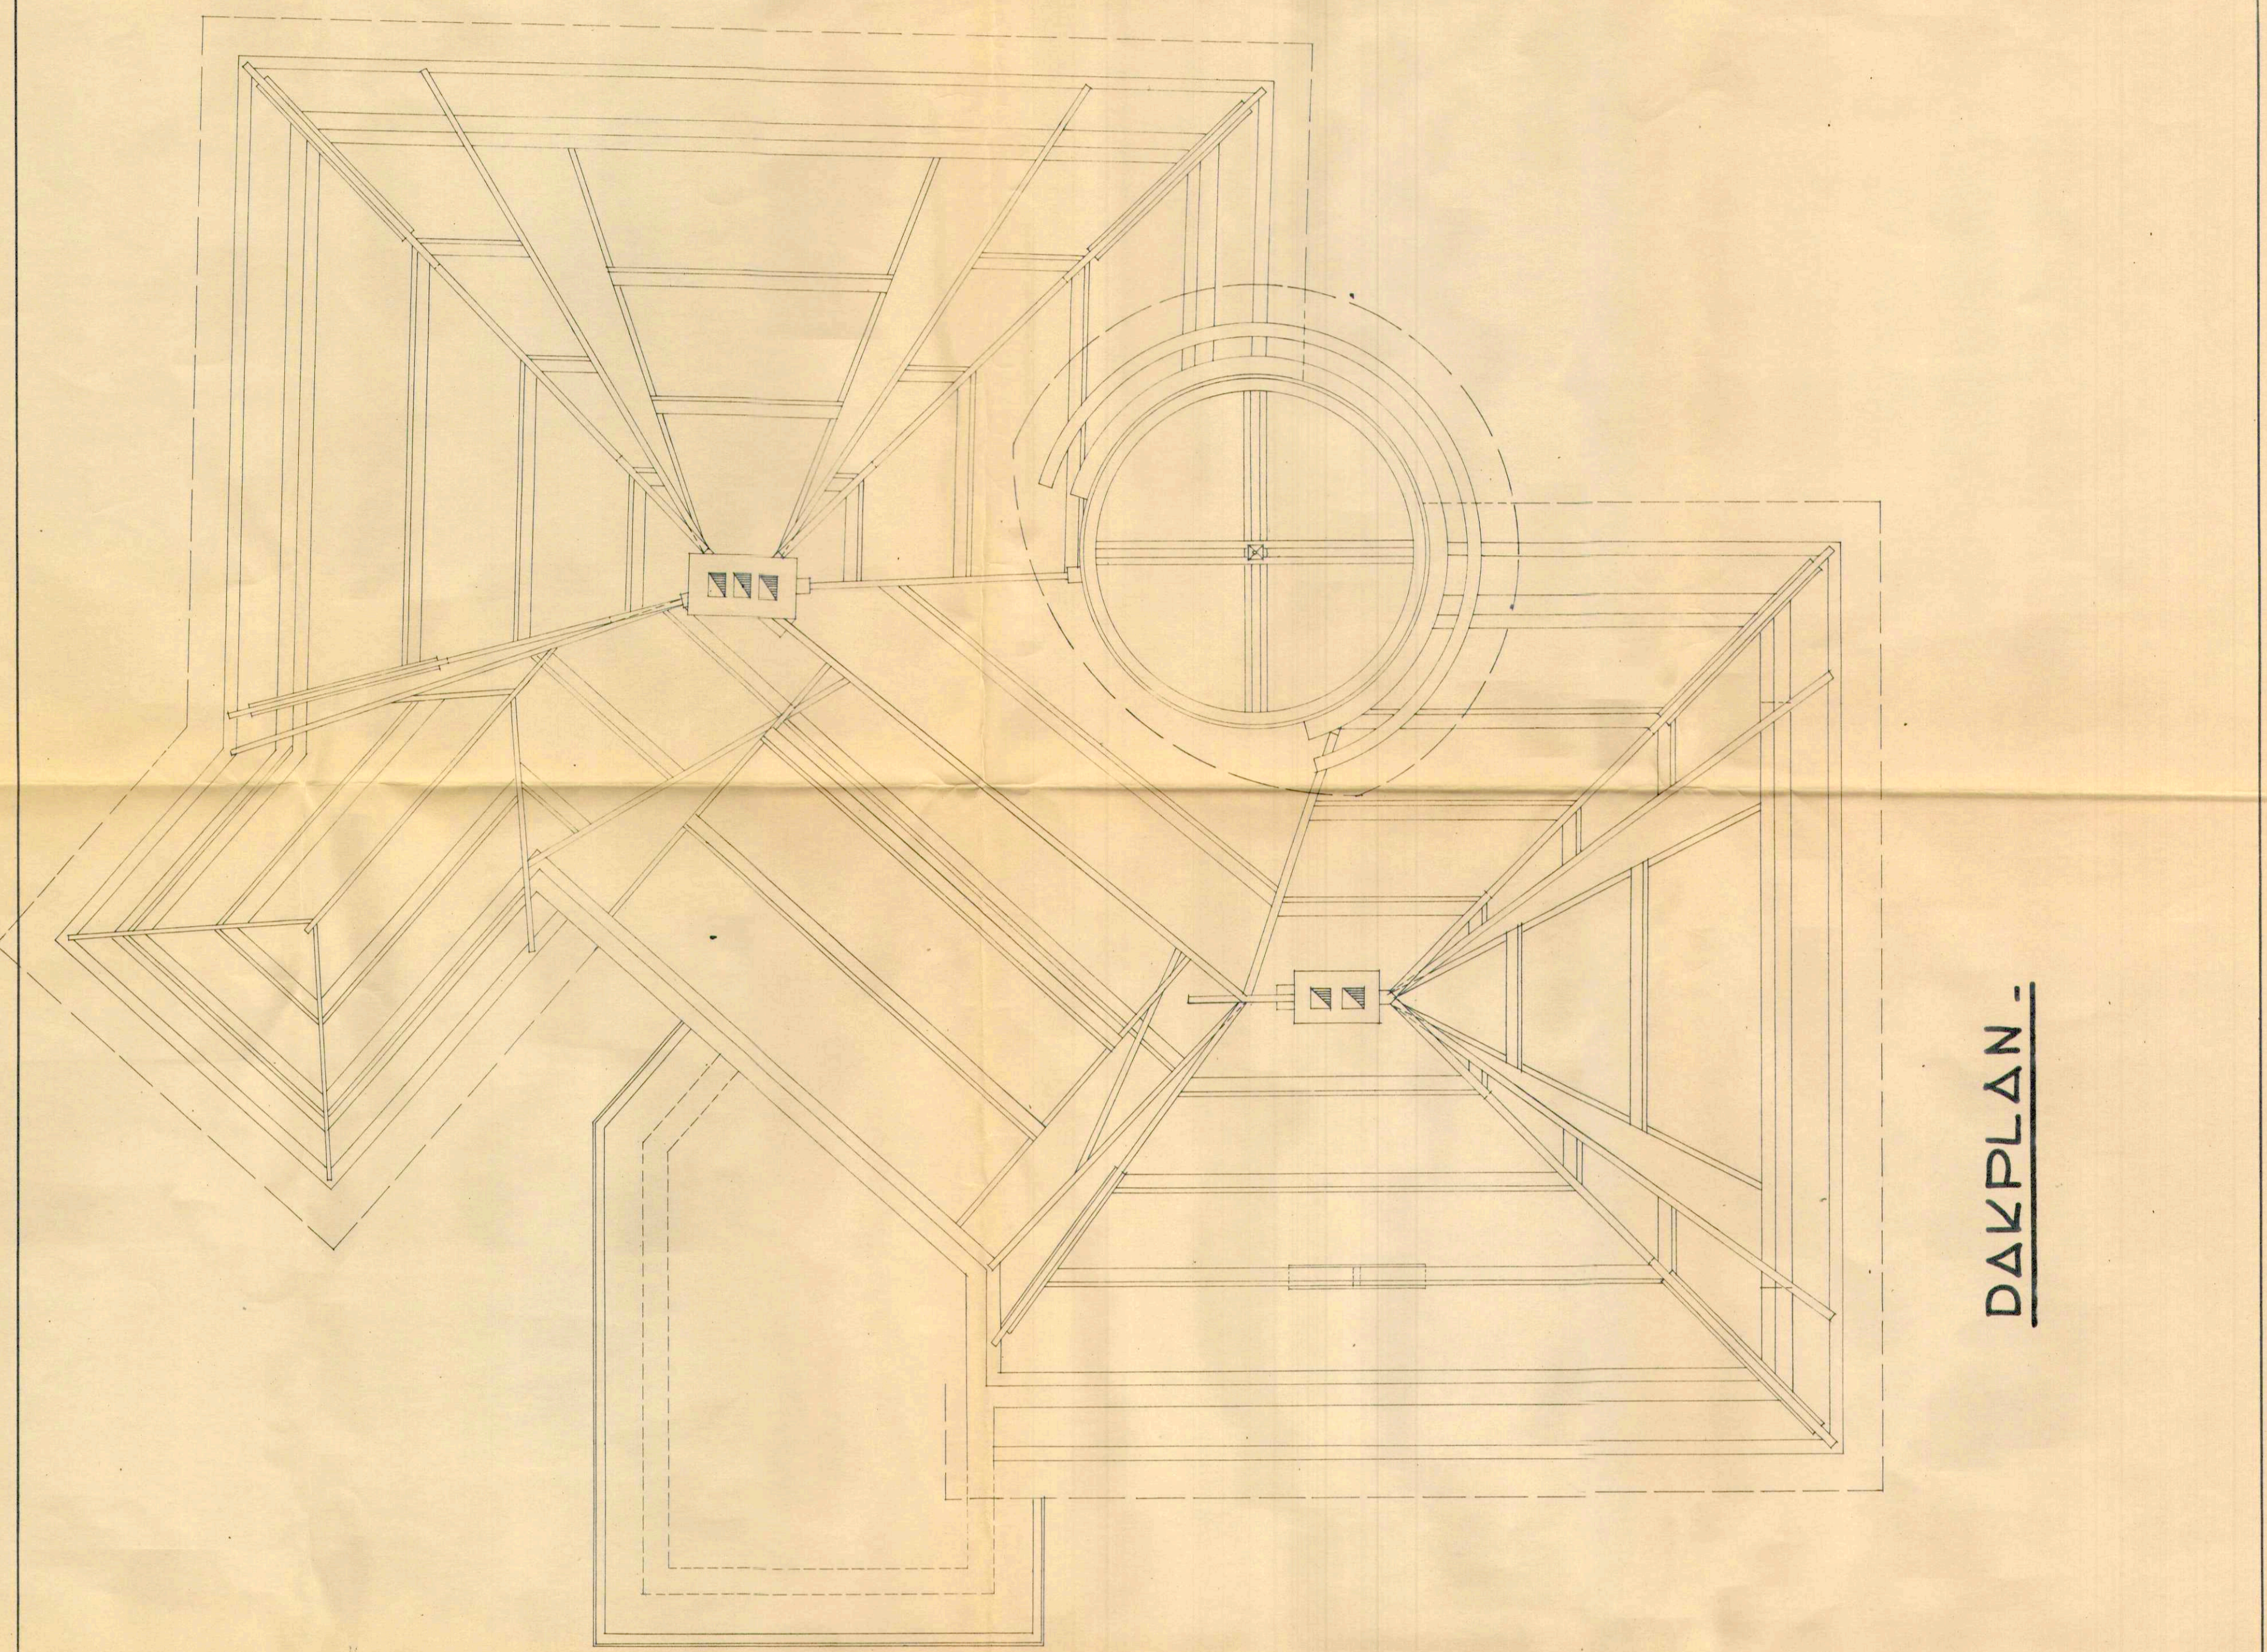

DAKPLAN

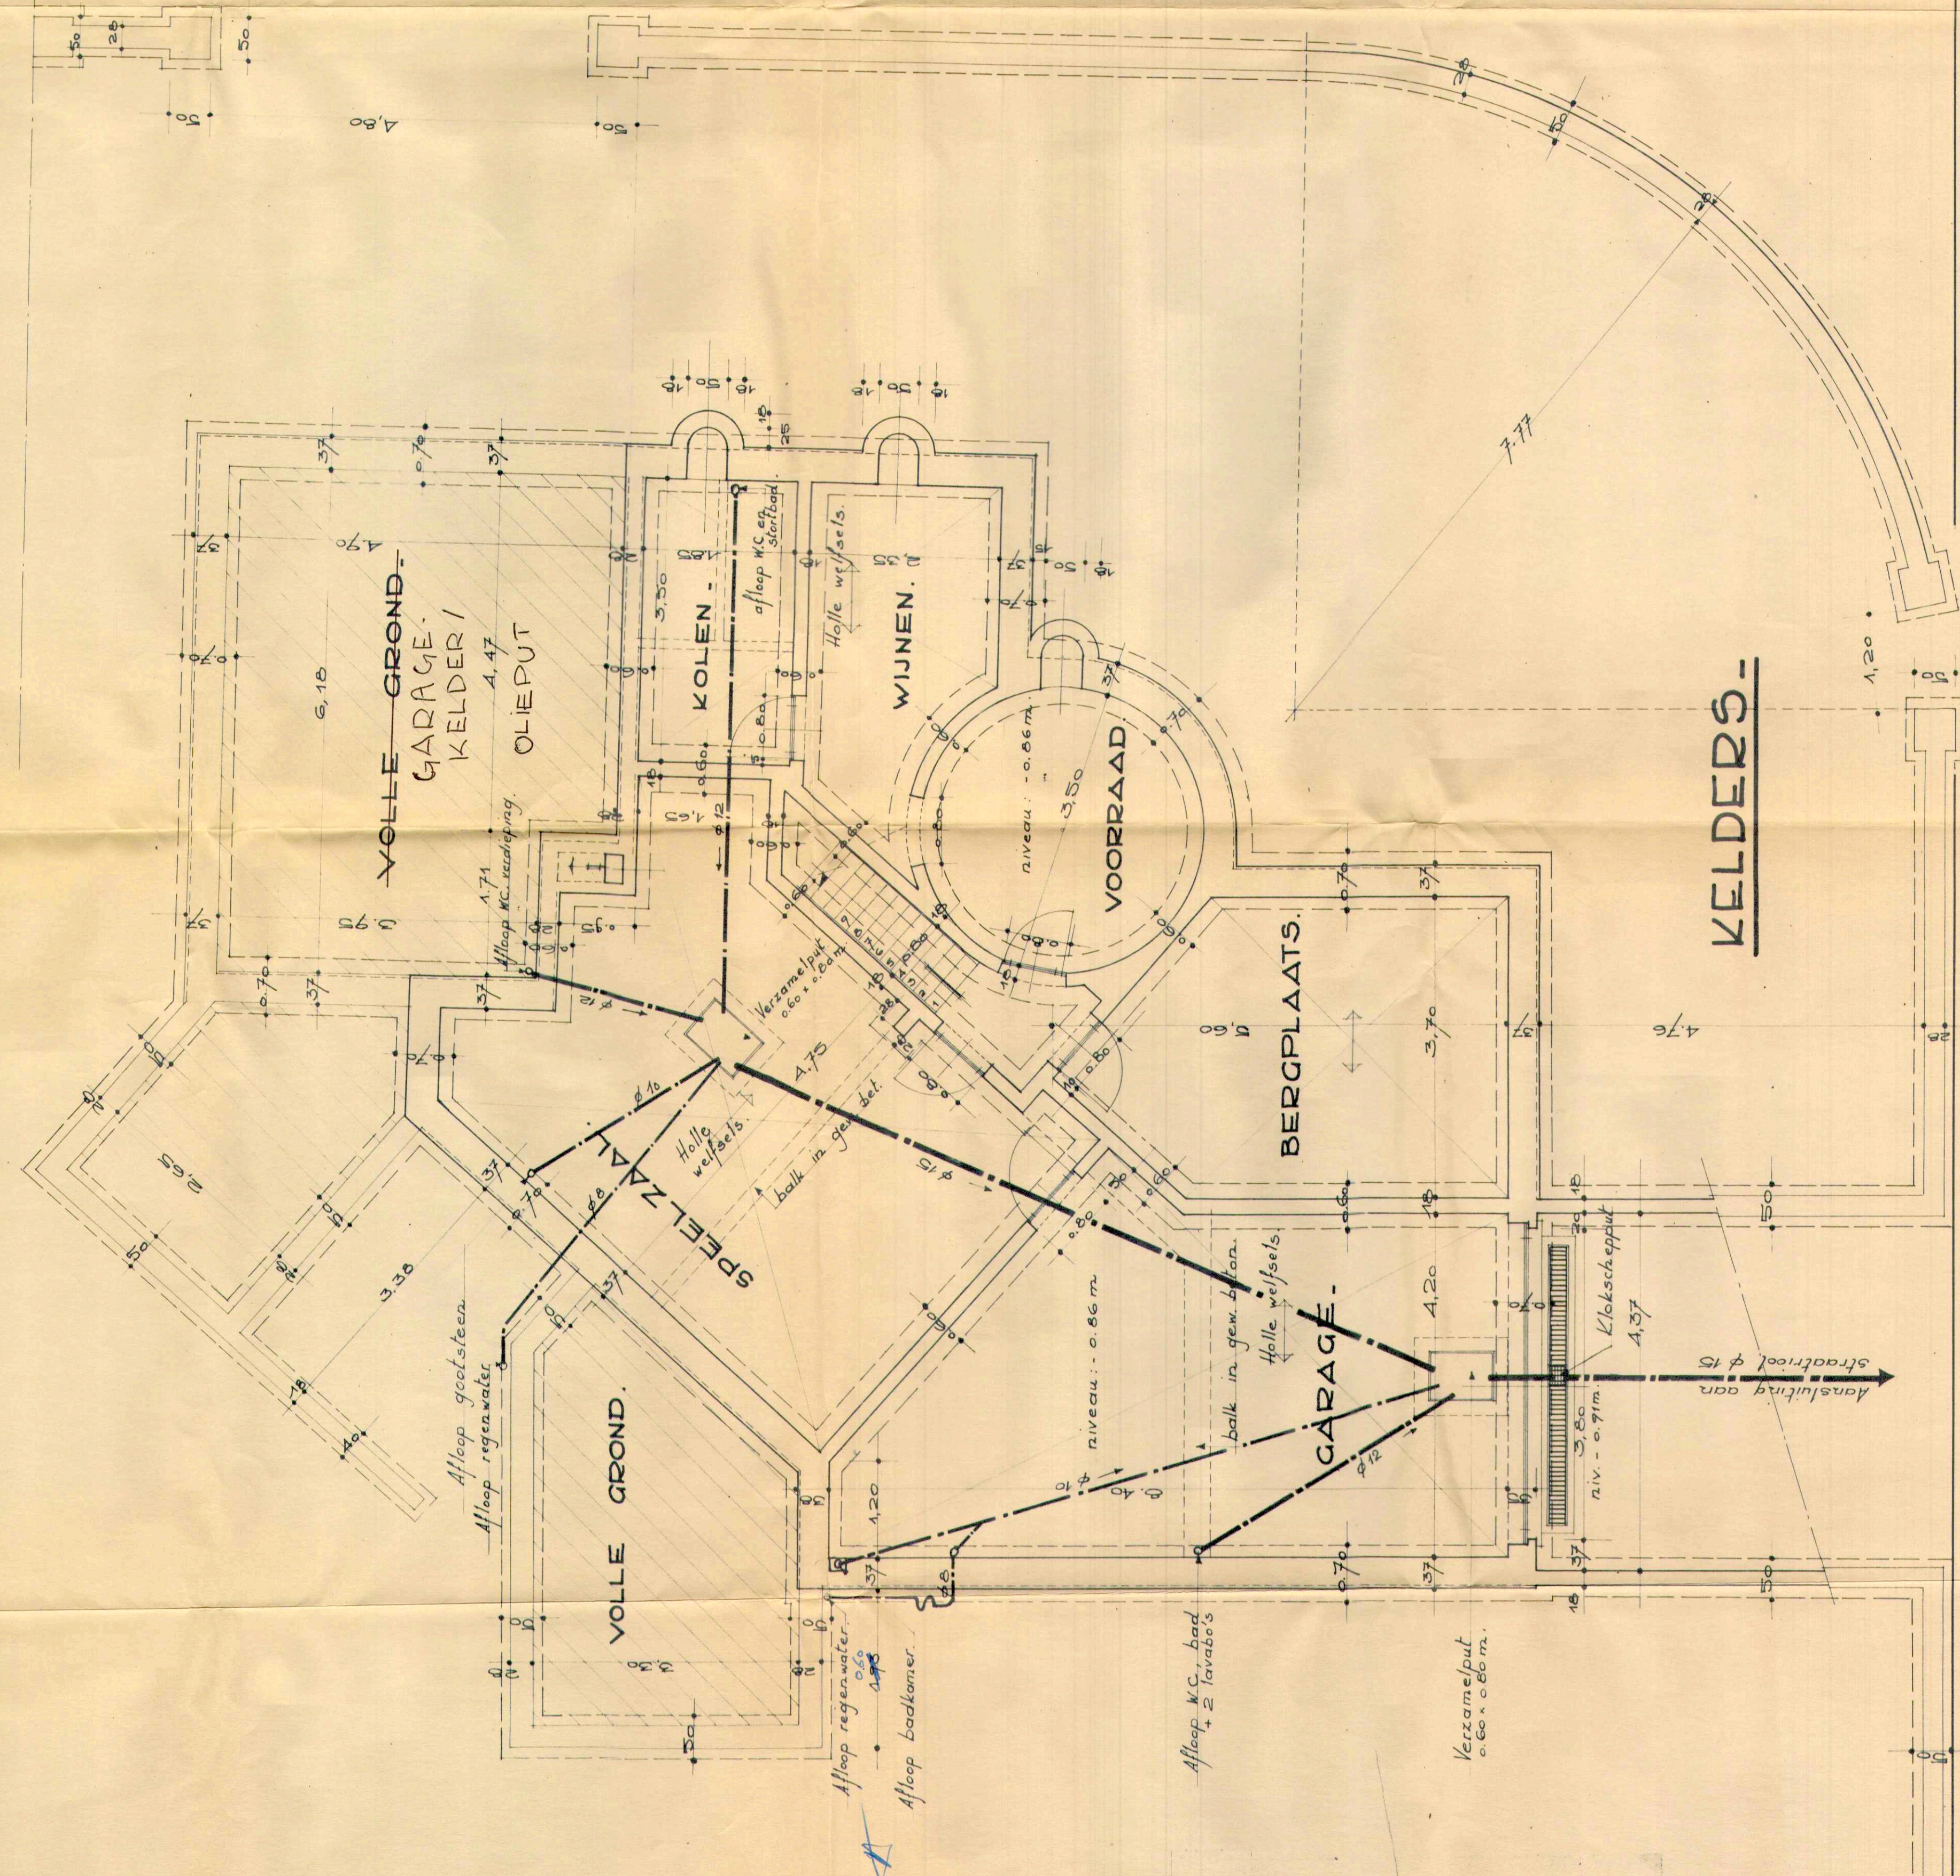

KELDERS