

MAGEZEN EN GOEDGEKEURD.

DE EIGENAAR.

DE ARCHITECT.

DE AANNEMER.

S. Stefs

1906

1906

1906

1906

ACHTERGEVEL -
DOORSNEDEN

15-7-'66

BLAD: 4


SCHAAL: 2%

DOSS:


OPGEMAAKT DOOR
DE ARCHITECT
R. BIPONT -
Koning Albertlaan, 125
KESSEL - LO.

F-F'

E-E'

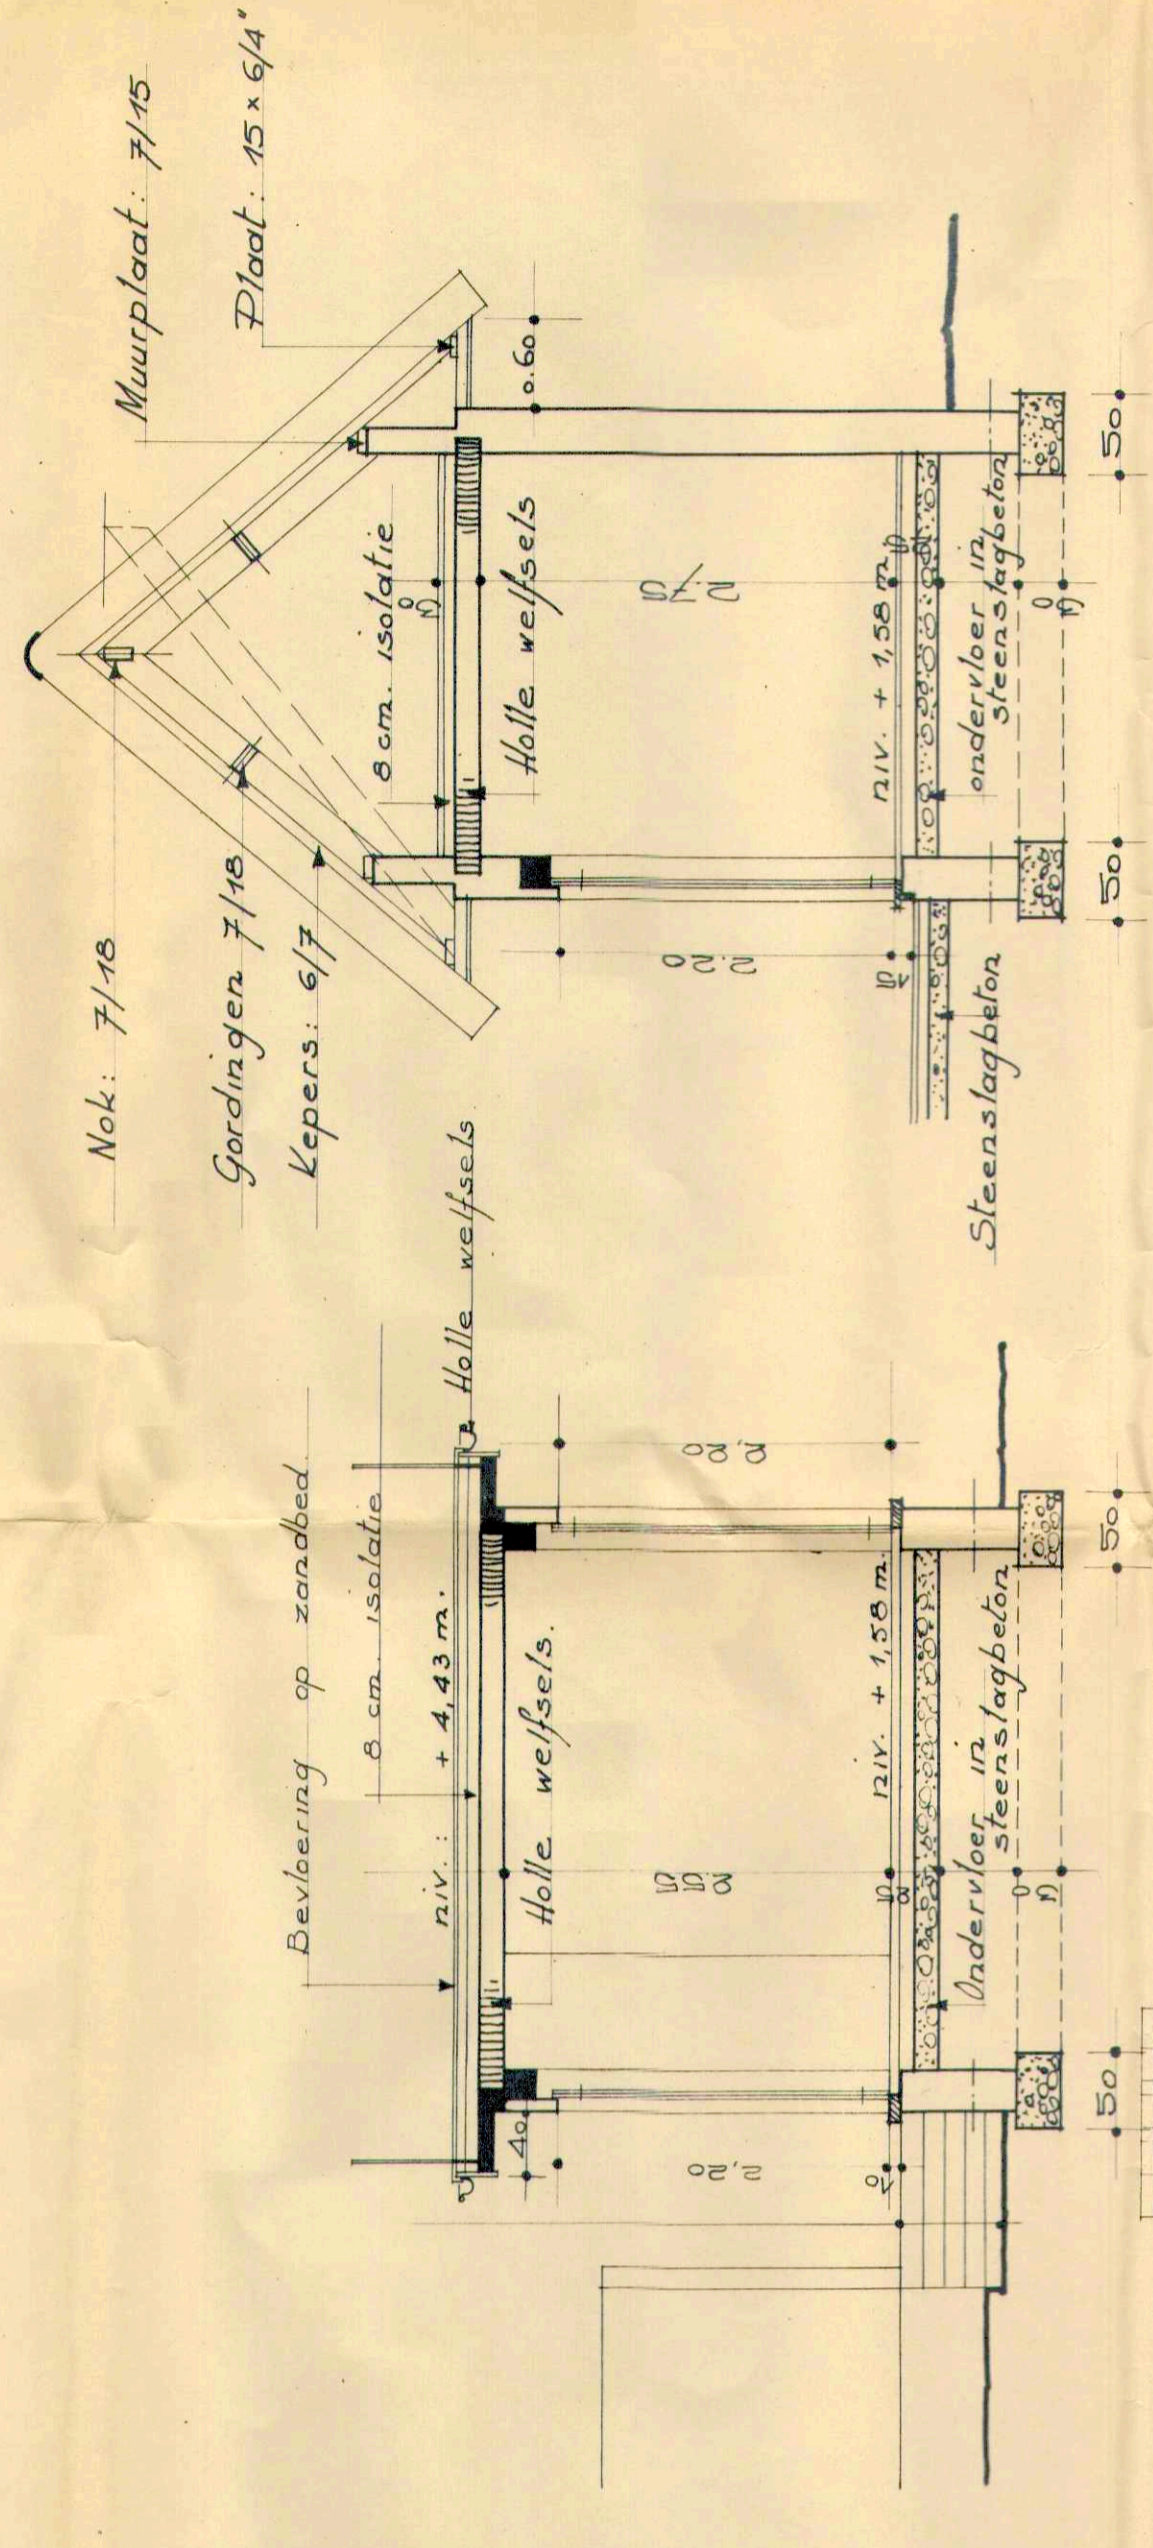

ACHTERGEVEL -

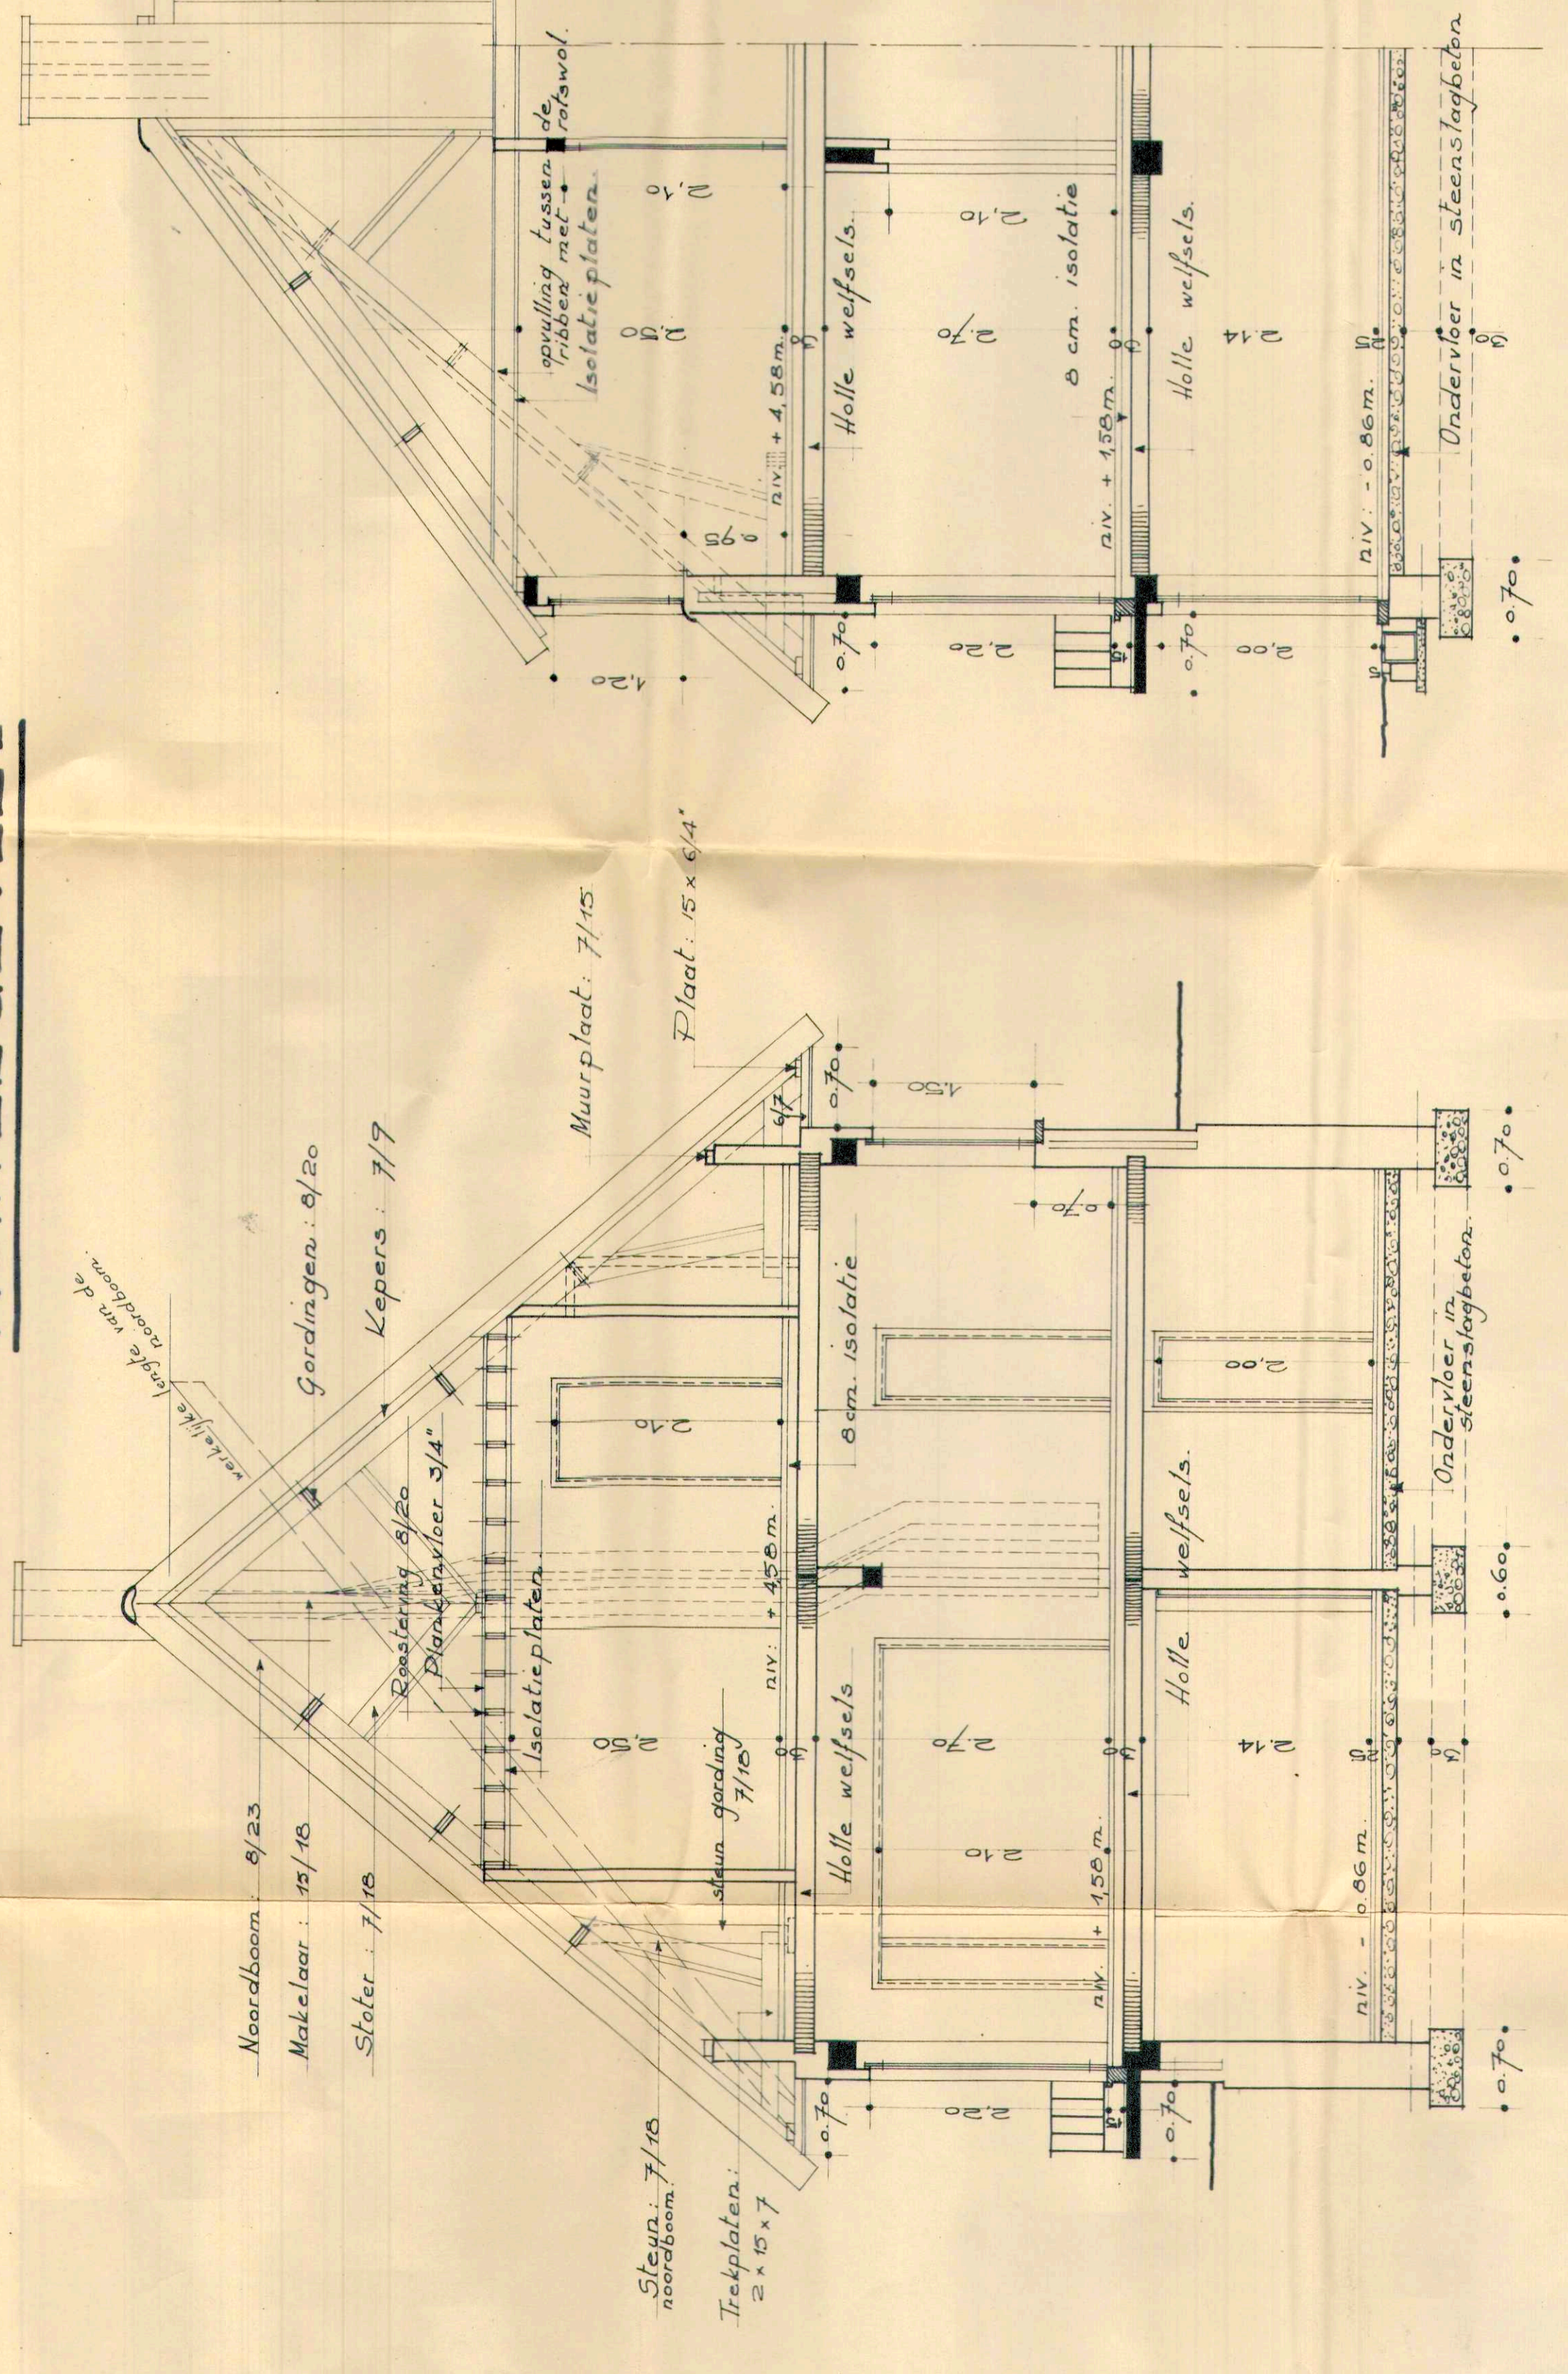


DOORSNEDE: A-A'

B-B'

C-C'

D-D'

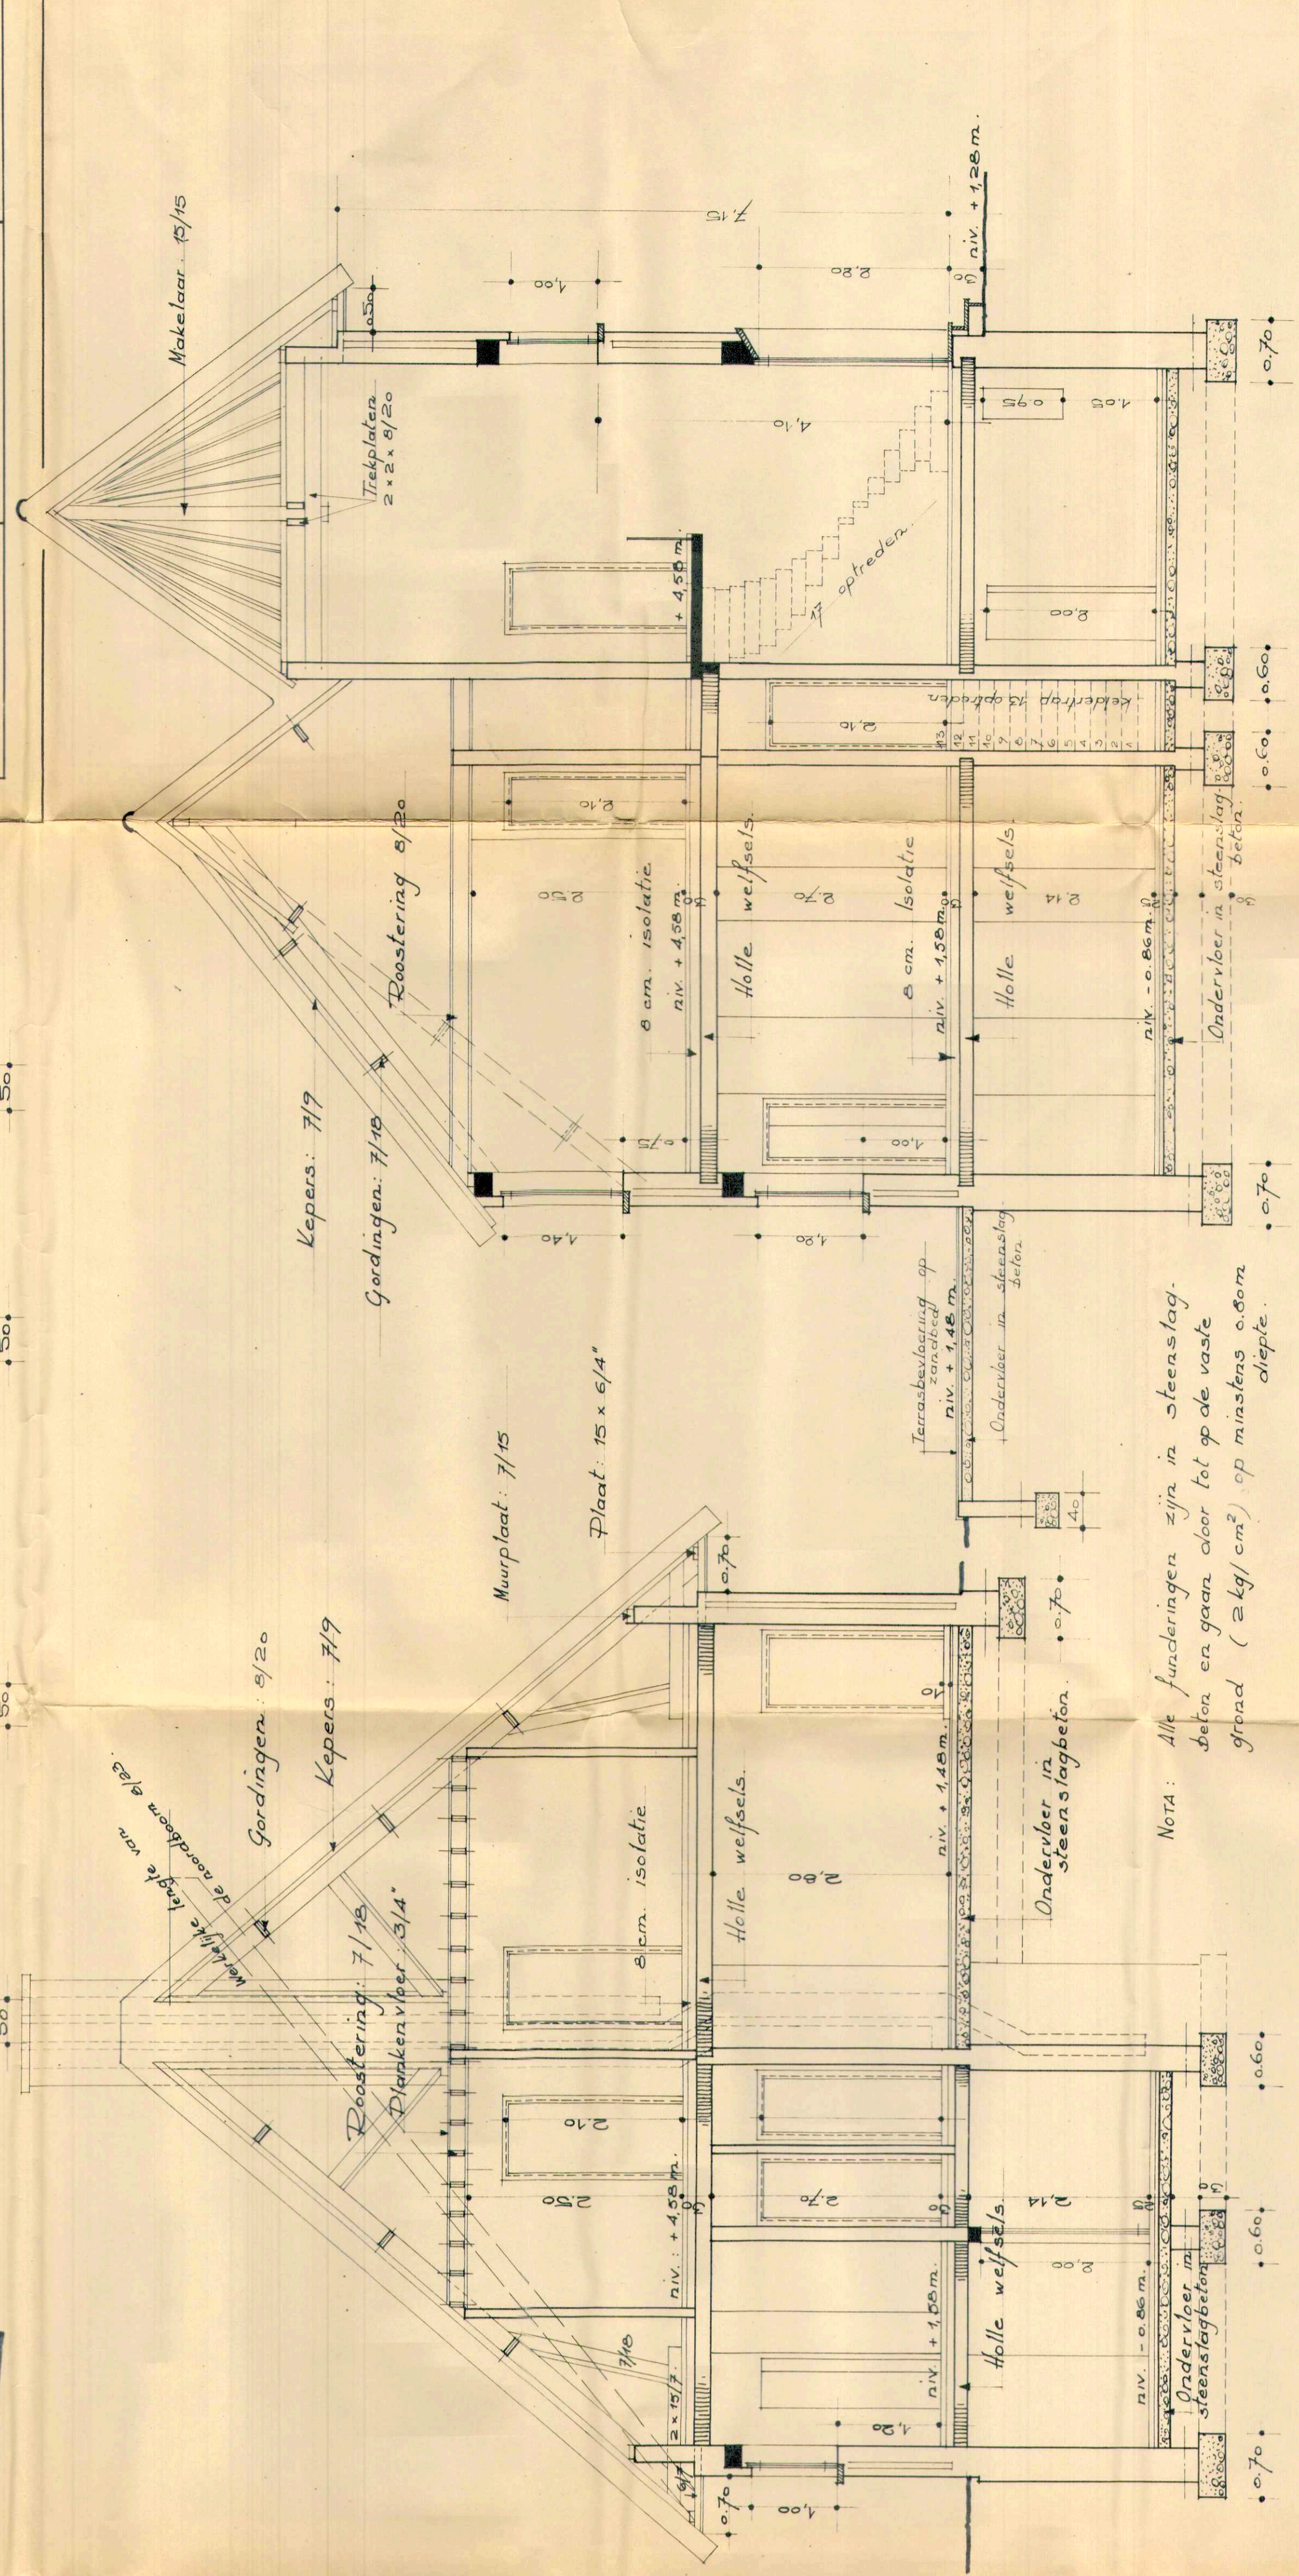

NOTA: Alle funderingen zijn in steenslagbeton en gaan door tot op de vaste grond (≥ 10 cm) op minstens 0.80 m diepte.